


Anlage 4
zur Vorlage Nr. 528/2006

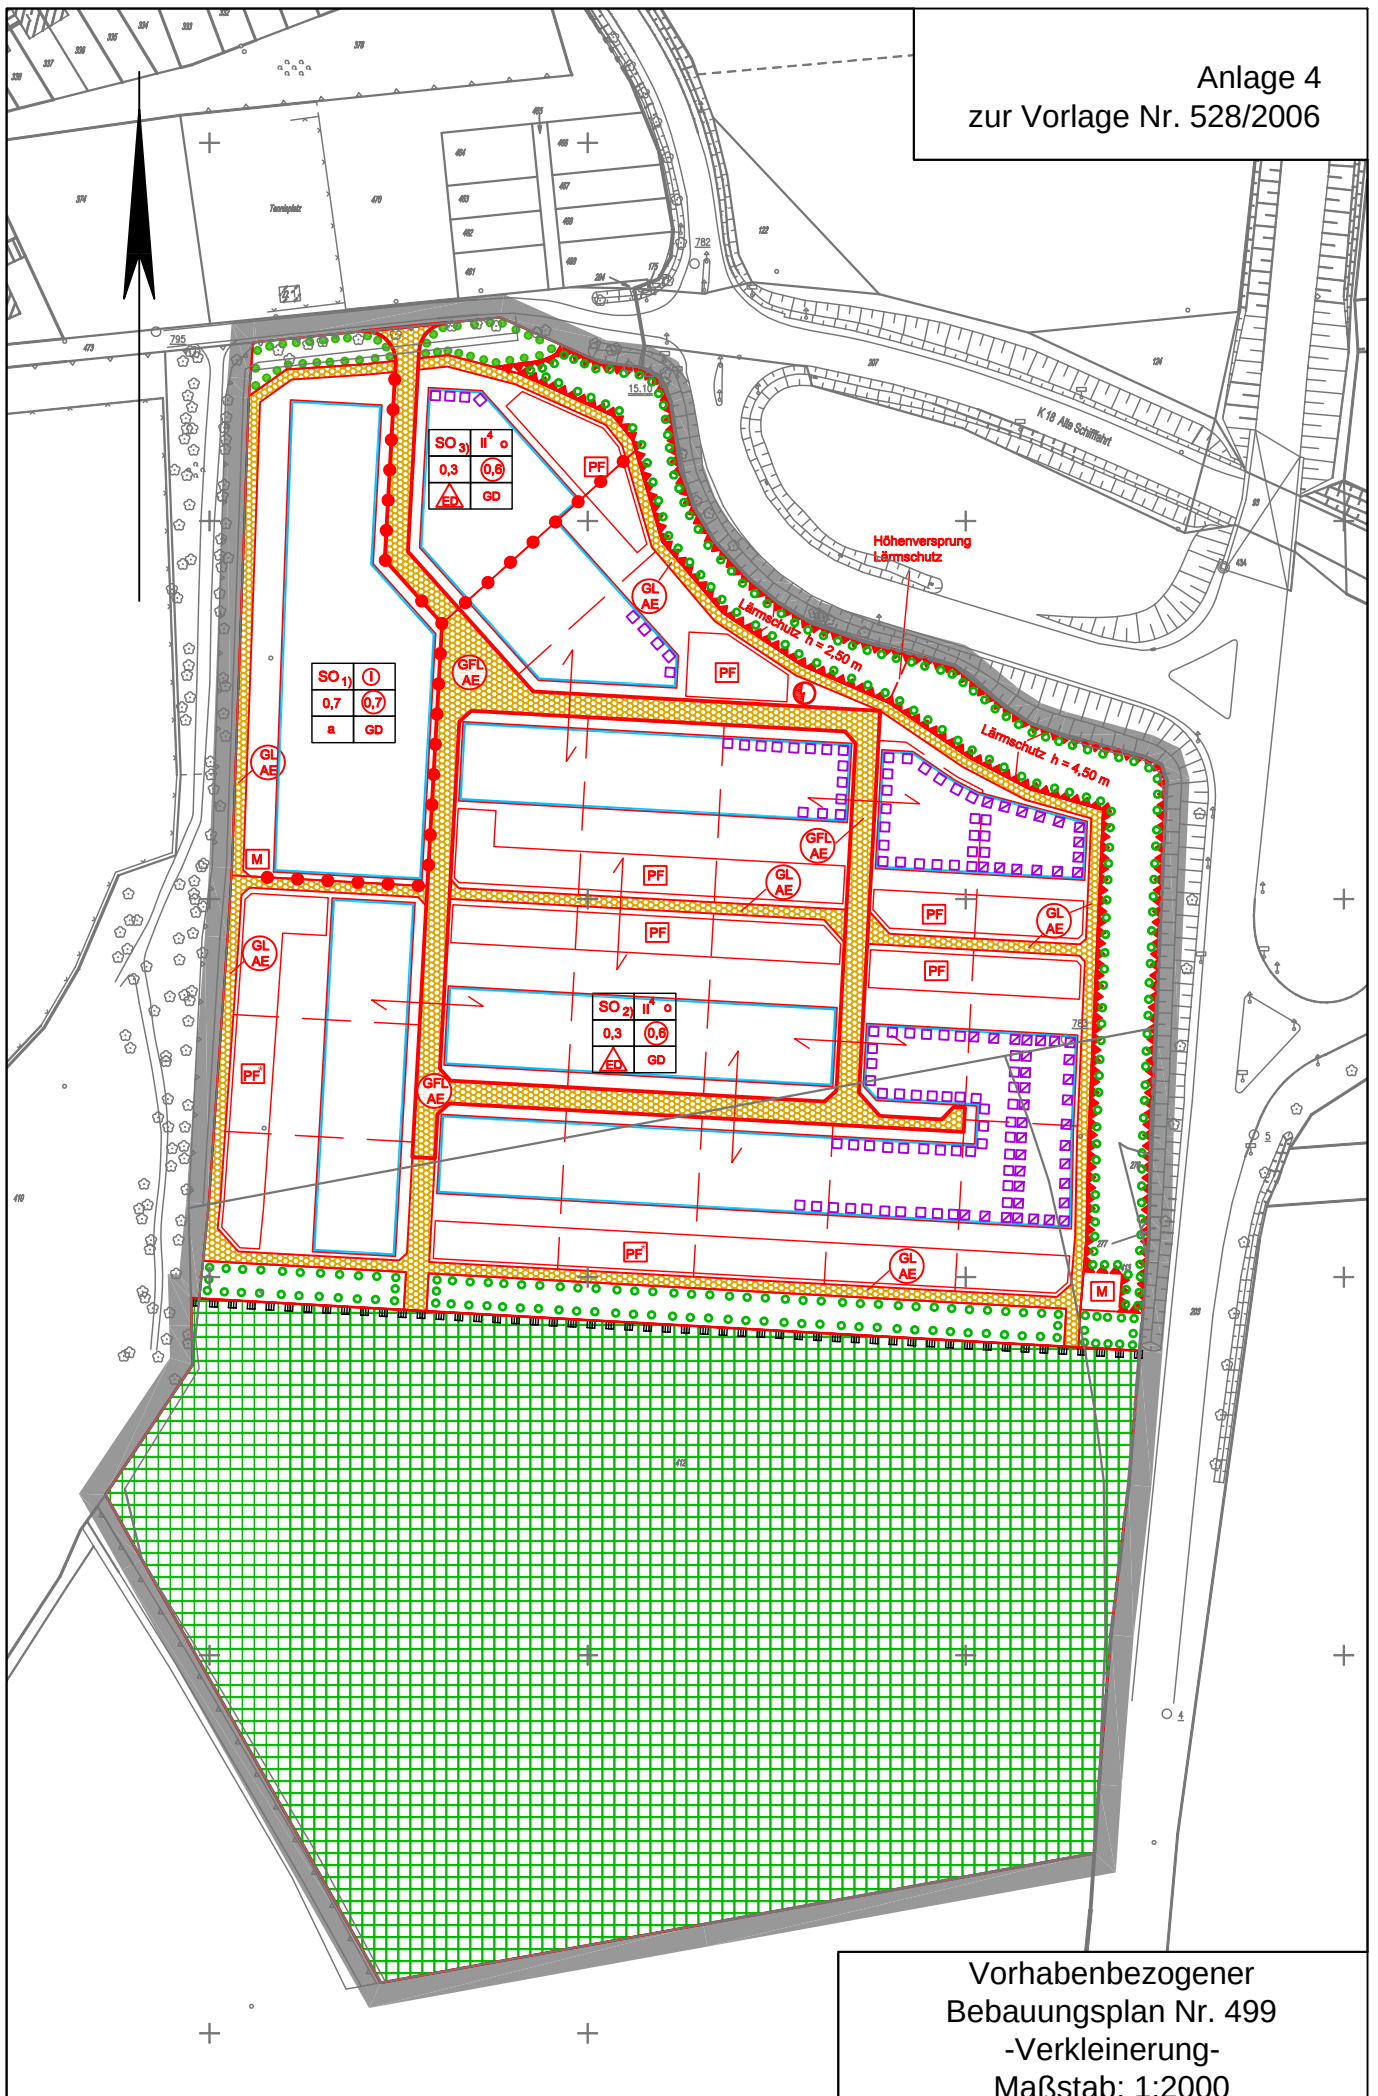

Vorhabenbezogener
Bebauungsplan Nr. 499
-Verkleinerung-
Maßstab: 1:2000