
Anlage 1

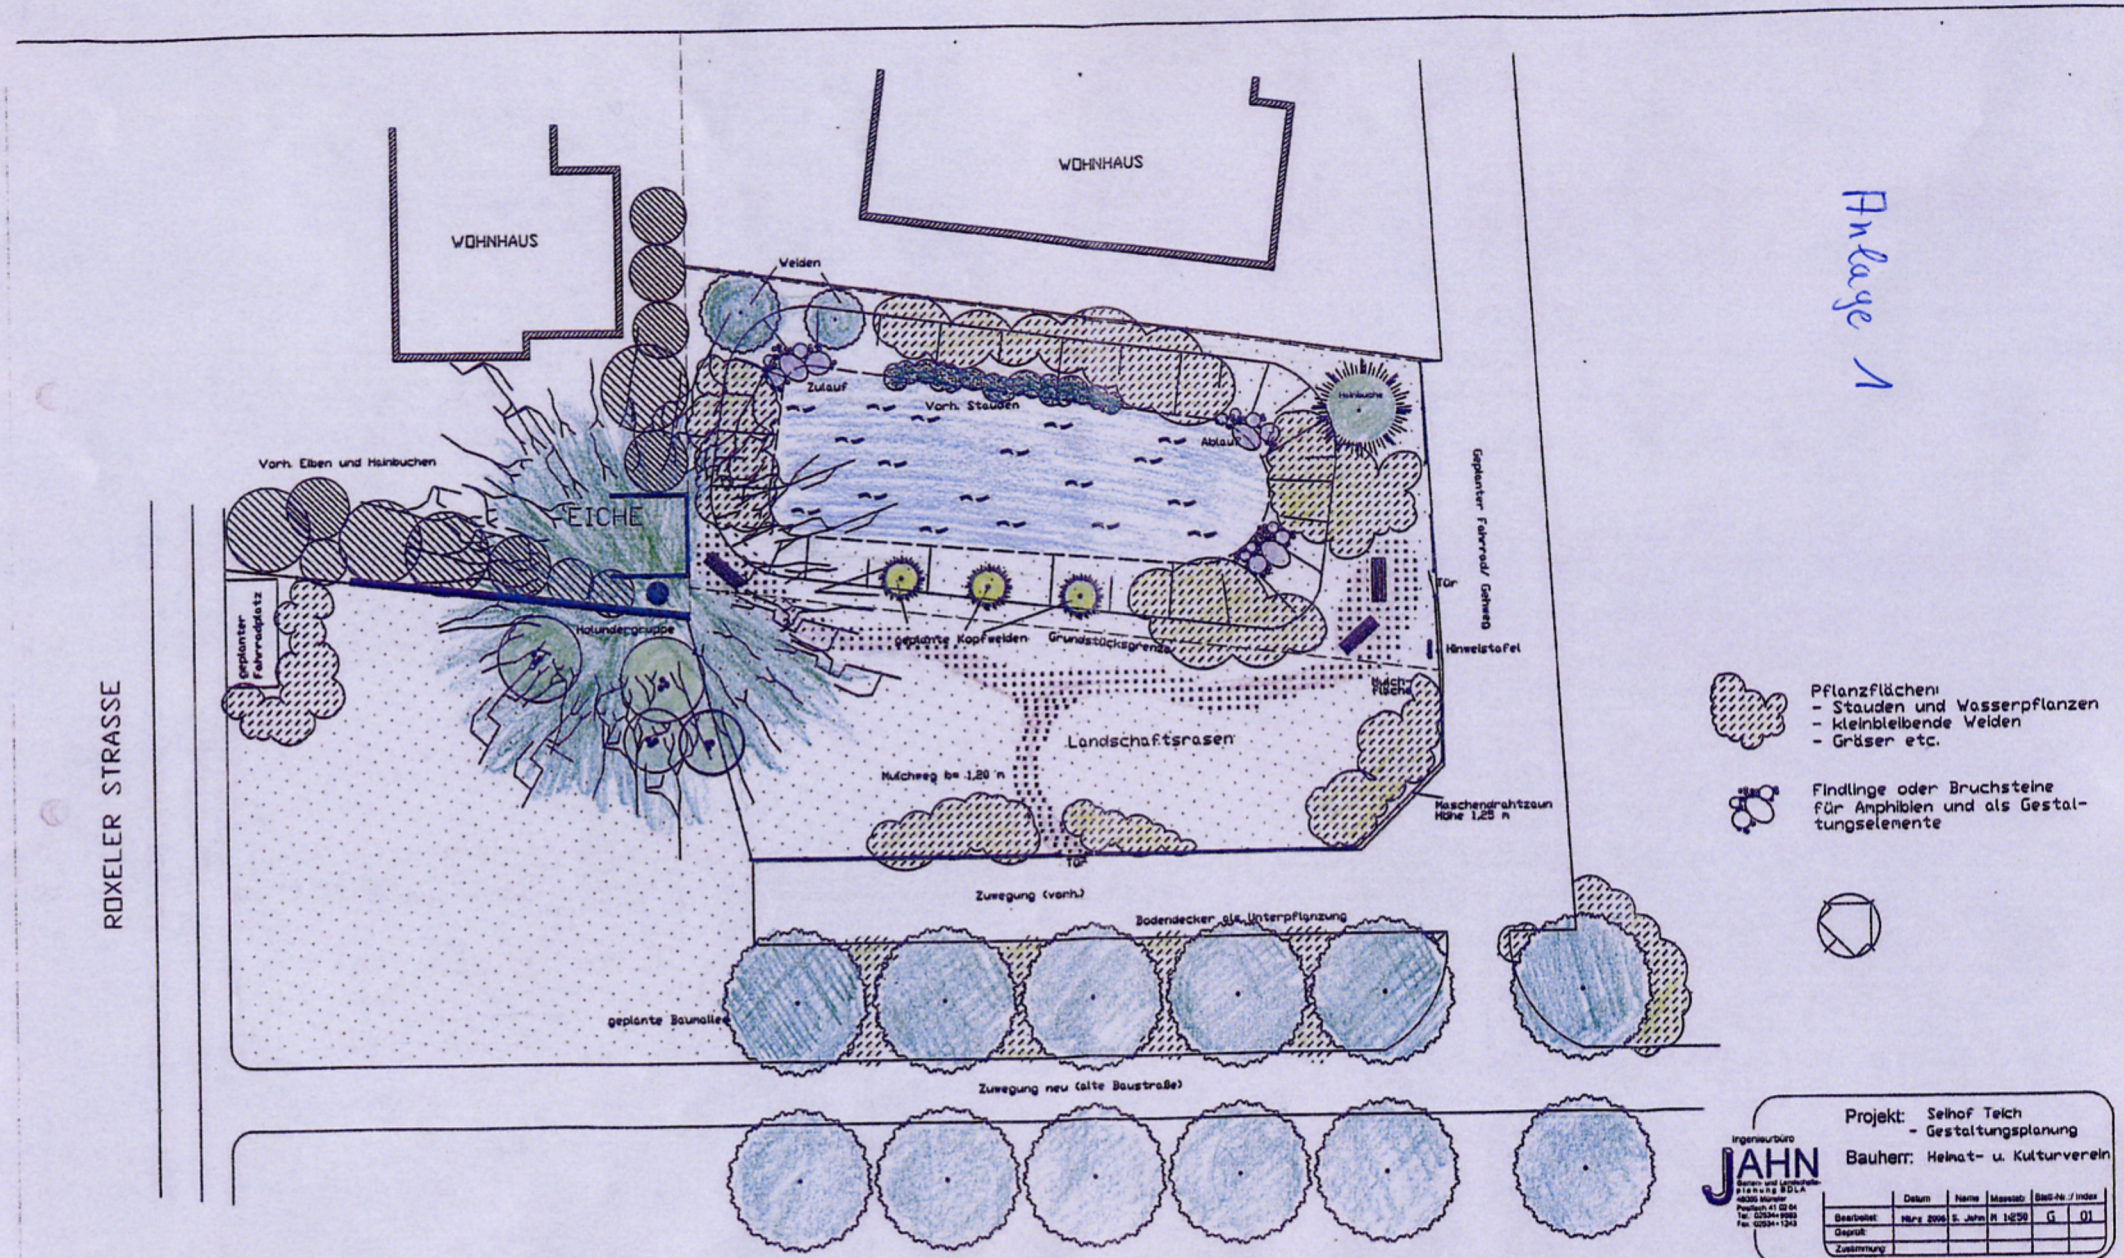

Projekt: Selhof Teich
- Gestaltungsplanung

Bauherr: Heimat- u. Kulturverein

Ingenieurbüro JAHN
Garten- und Landschaftsplanung BDLA
48336 Münster
Postfach 41 02 04
Tel. 02534-1083
Fax. 02534-1243

	Datum	Name	Maßstab	Blatt-Nr.	Index
Bearbeitet:	März 2006	S. Jahn	M 1:250	G	01
Geprüft:					
Zustimmung:					

Alle Maße und Höhen sind vor Baubeginn im Gelände zu überprüfen.
Die Planungsunterlagen sind urheberrechtlich geschützt.