

Gemarkung: Roxel
Flur: 14
Rahmenkarte: 9959.0
Maßstab: 1 : 1 000


Ausschnitt aus dem
Bebauungsplan Nr.: 461 Roxel-Nord



**Fläche der 2 Grundstücke
des Seihofteiches**

Anlage 2

12.07.2006

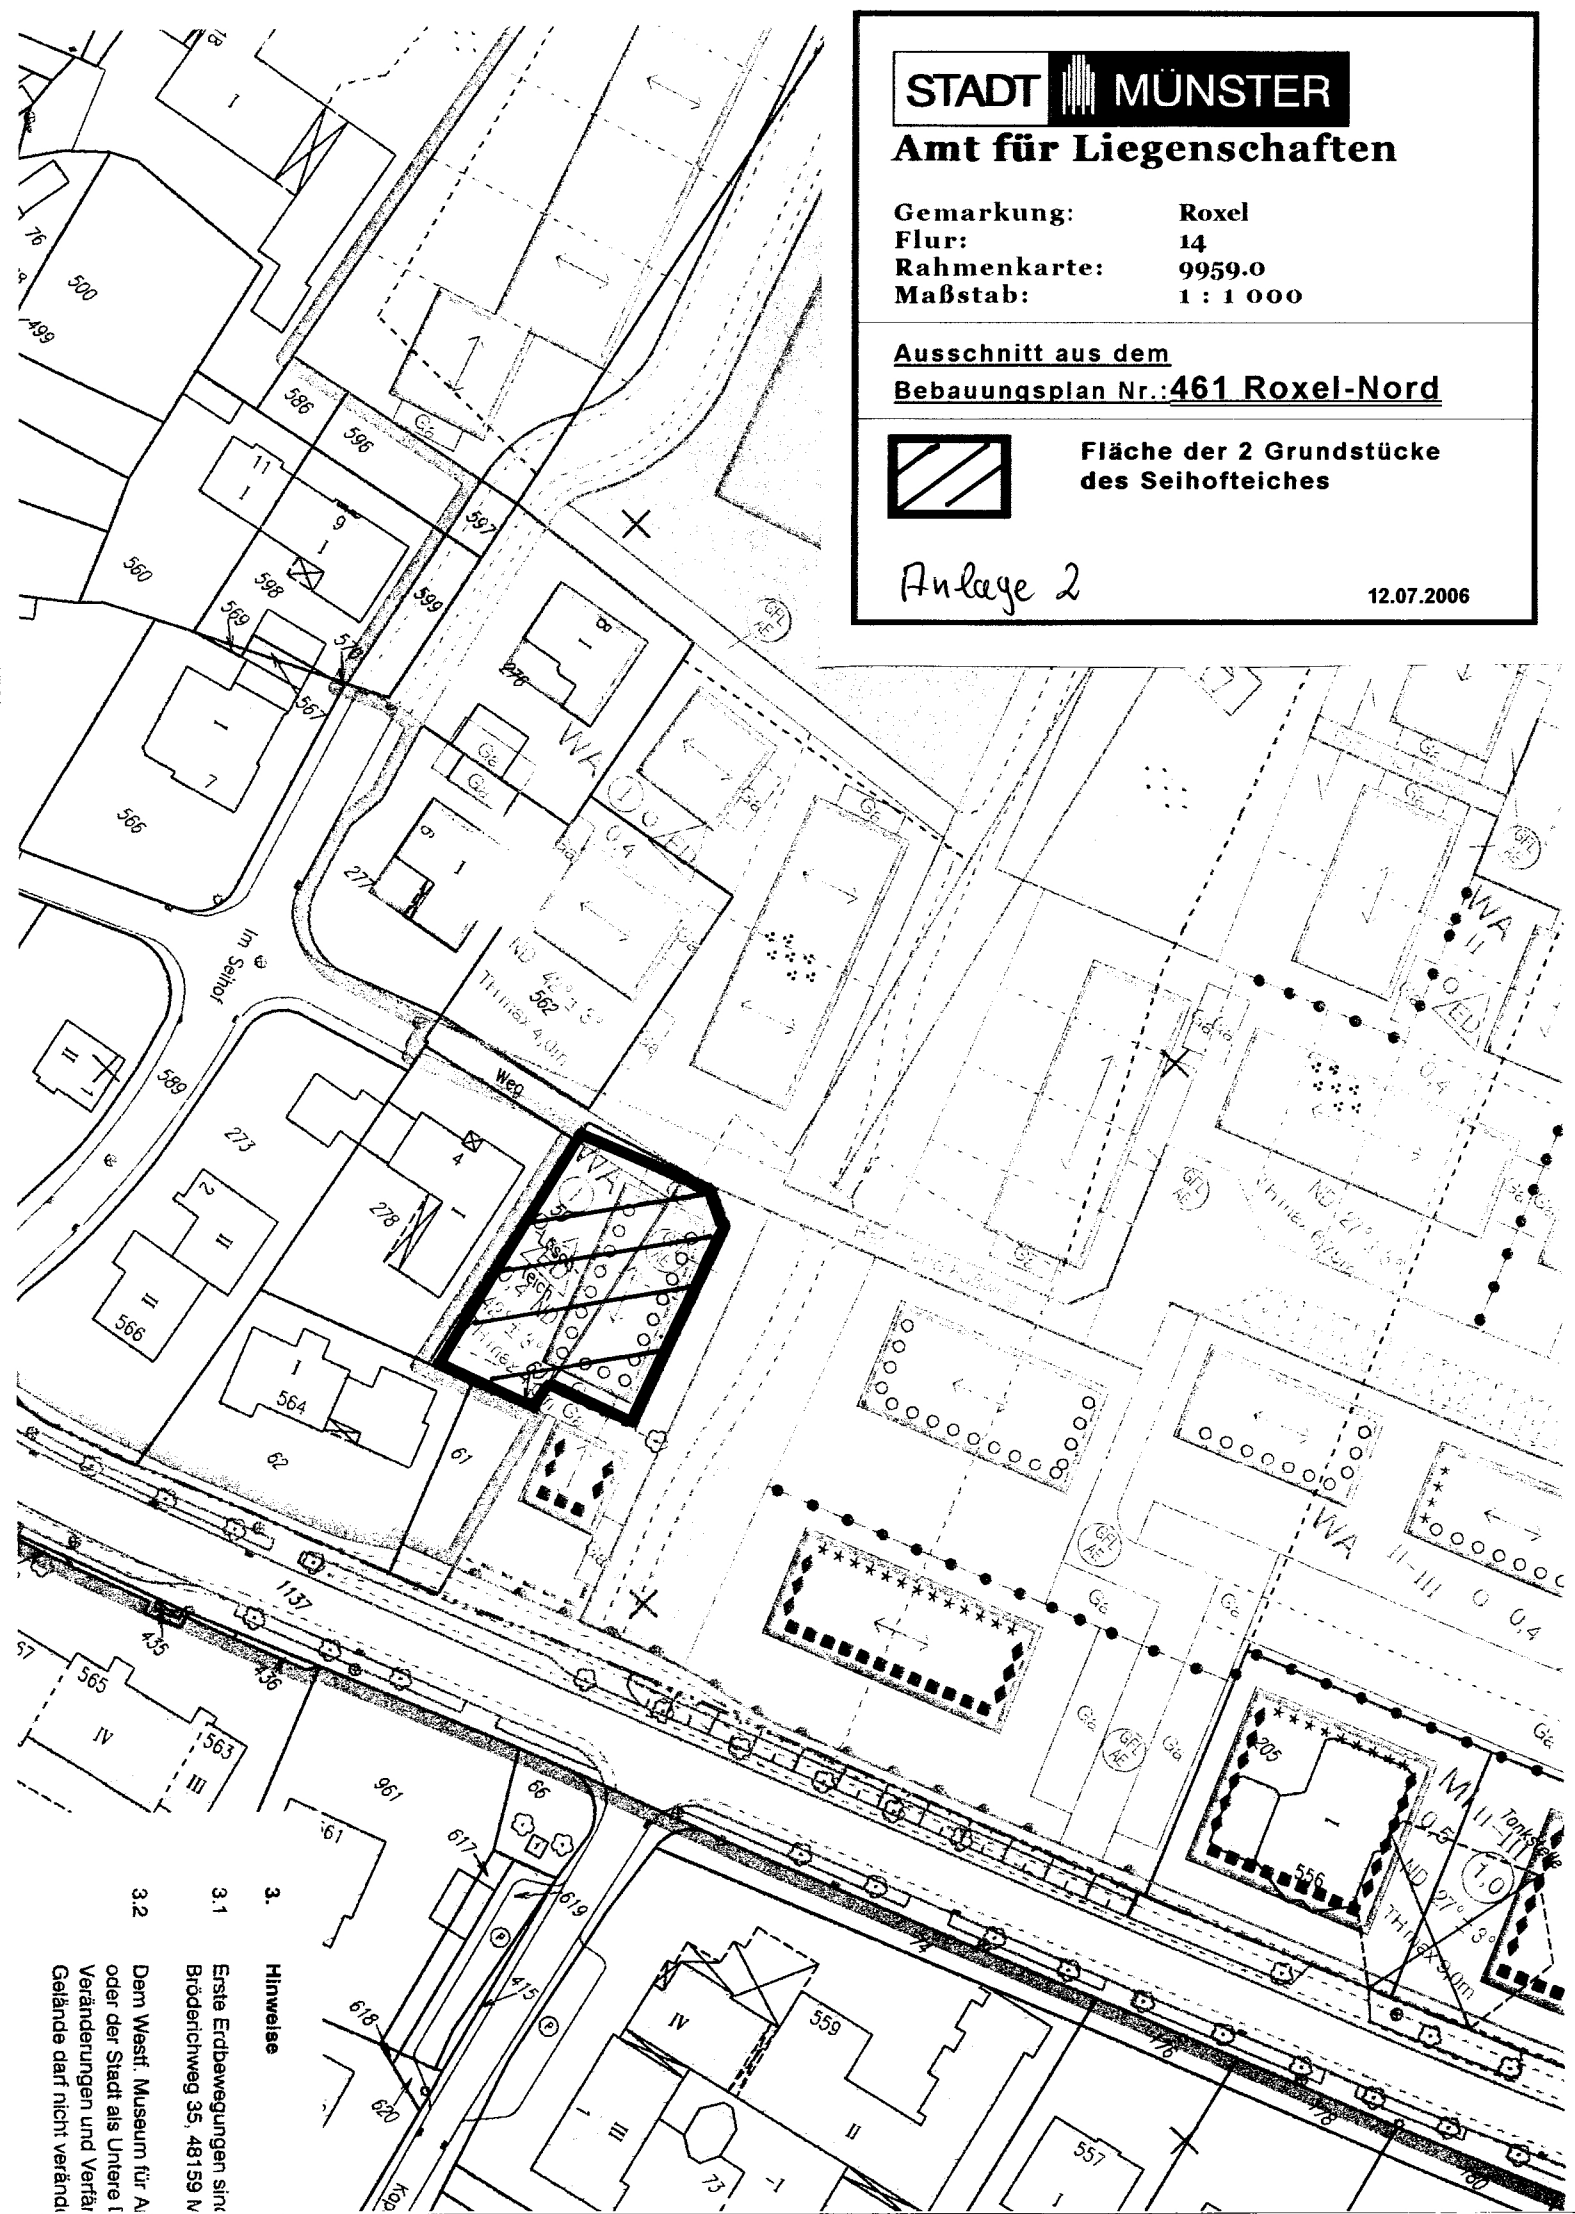

3. Hinweise

3.1 Erste Erdbewegungen sind
Brüderweg 35, 48159 N

3.2

Dem West-Museum für A
oder der Stadt als Untere
Veränderungen und Veränd
Gelände darf nicht veränd