


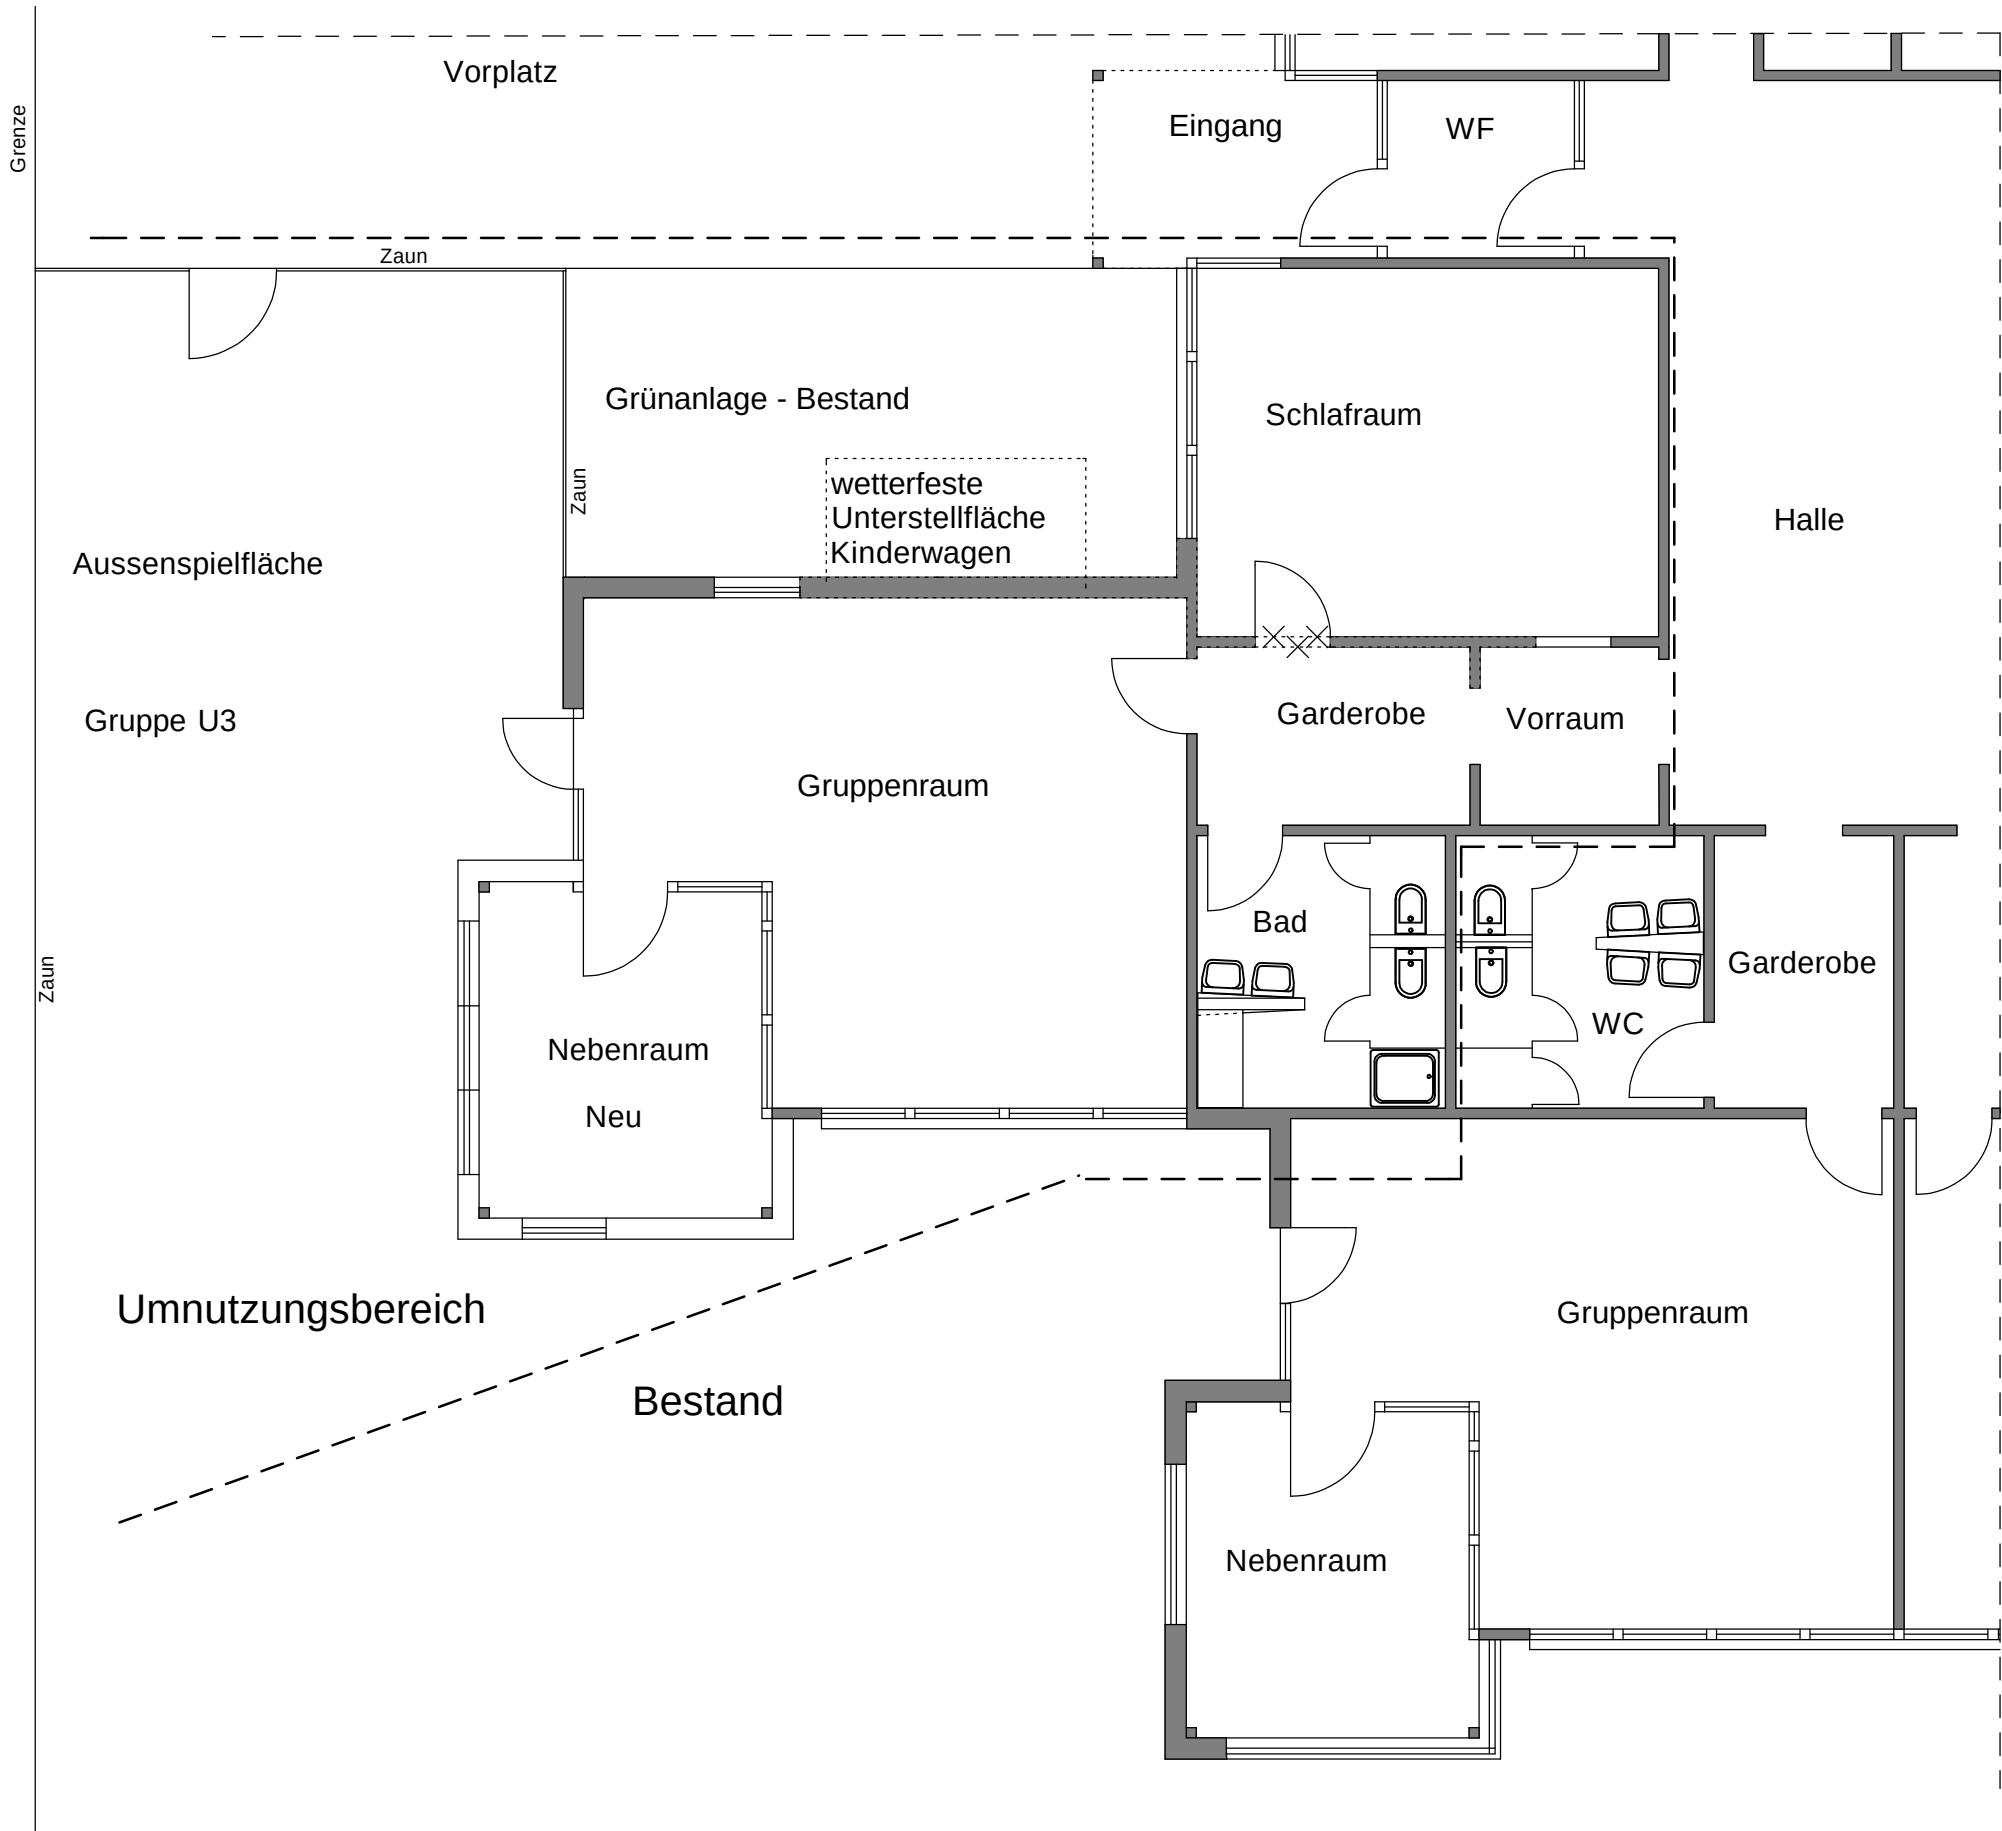

P/0		Erdgeschoß		STADT MÜNSTER	
Maßstab 1: 100	Plan-Datum	Ausdruck vom		Amt für Gebäudemanagement	
Zeichnerin: Robers		Projektleiter: Heitmann		Abteilung Gebäude- und Nutzerbetreuung	
Abteilungsleiter: Mümken		Amtsleiter: Ltd. Städt. Baudirektor G. Lühr		Kita Wielerort	
Abteilung: Projektbezogenes Bauen		Abteilung: Technische Gebäudeausstattung		Schlagholz 58	
Bedarfsamt Sichtvermerk Vorplanung		Bedarfsamt Sichtvermerk Entwurfsplanung		48165 Münster	
Objektschlüssel: 678		Layer		Erweiterung, Umbau für eine U3-Gruppe	
Datei:		UA:			