


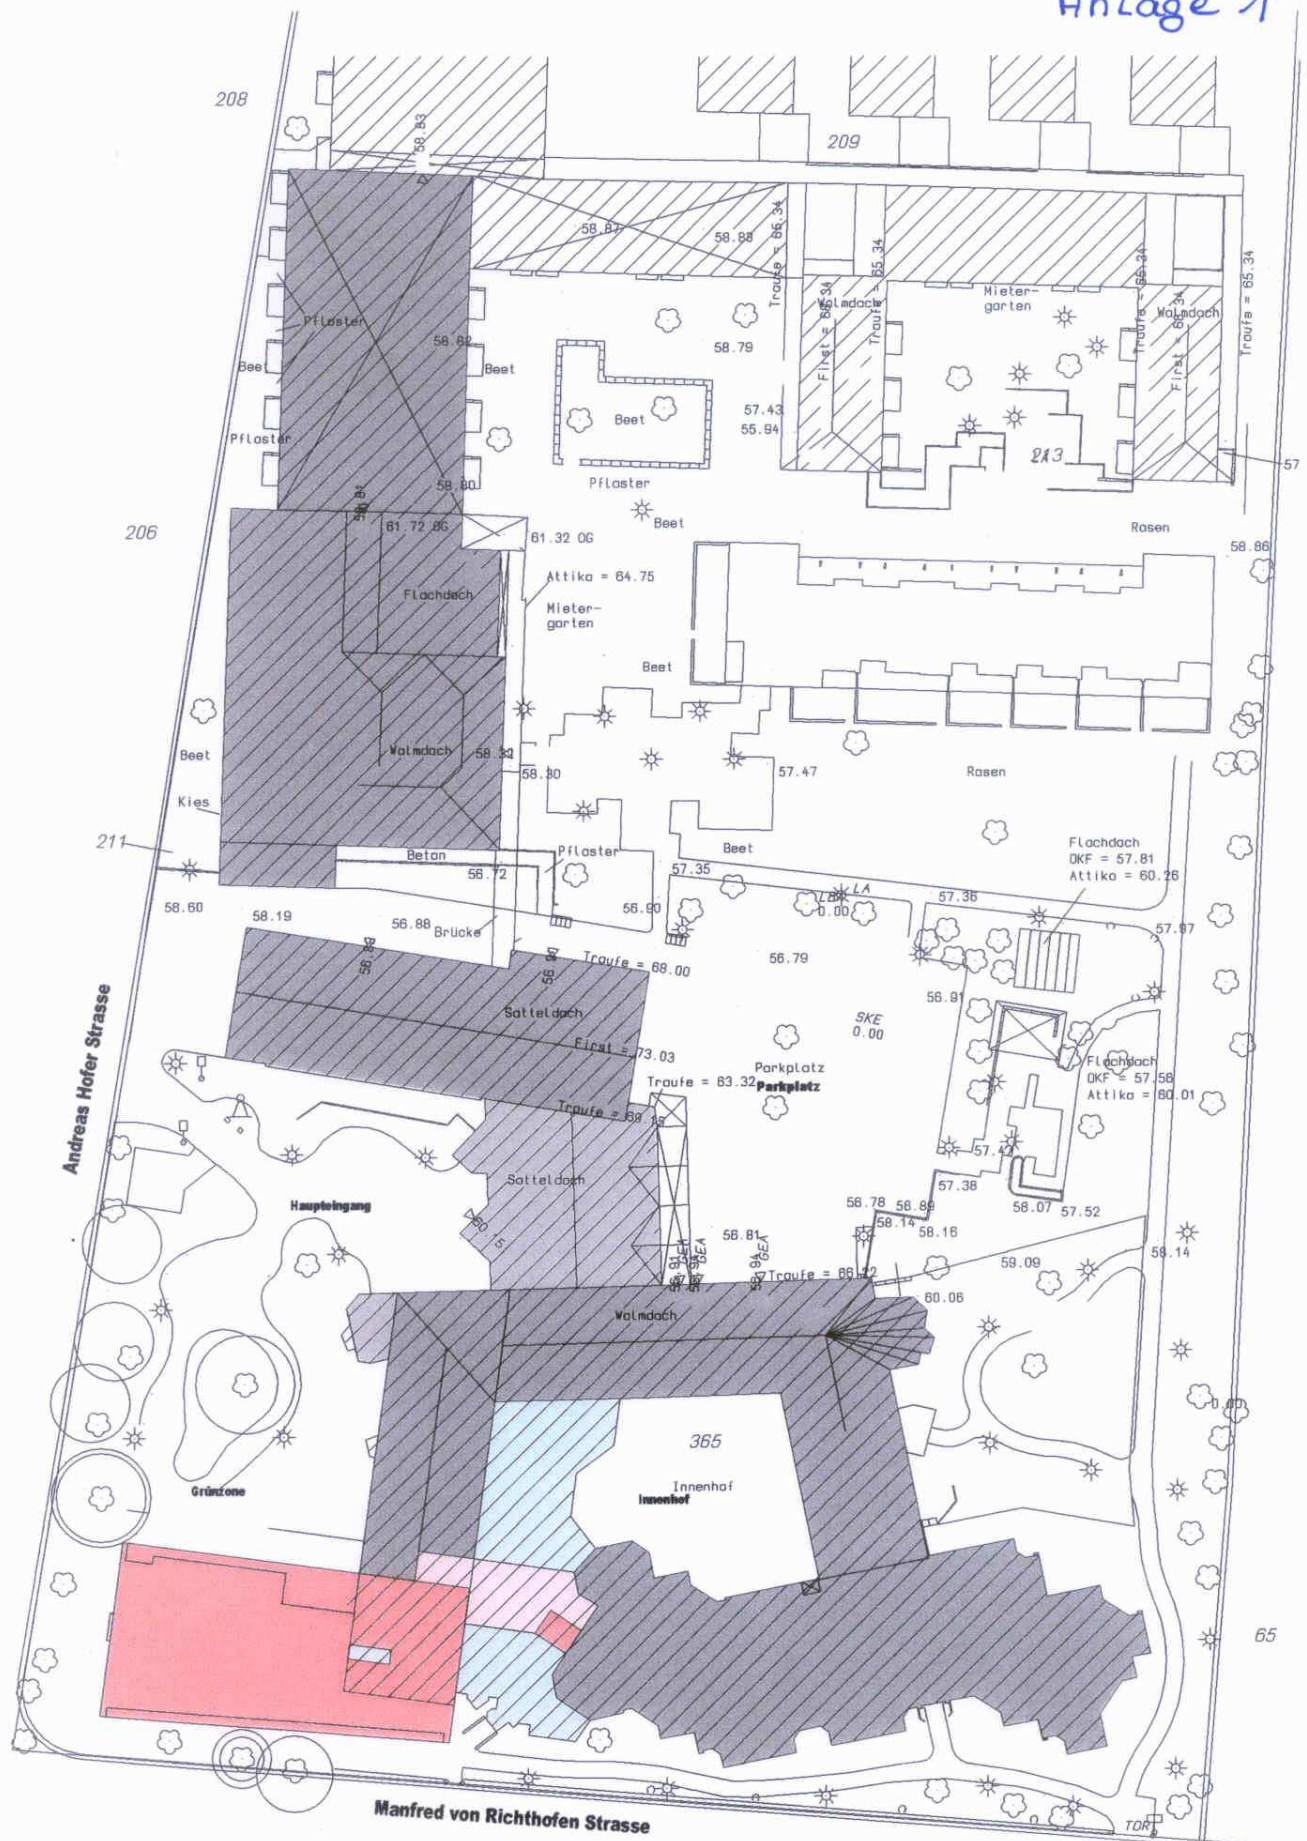


Flur 139

Klarastift , Andreas - Hofer - Strasse 70 , 48145 Münster


Lageplan M. 1:750 5. Variante

Münster . 2006-06-12


Andreas-Hofer-Straße

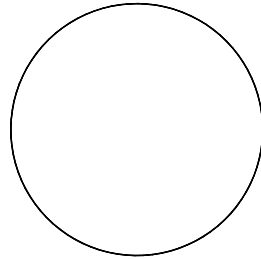

GRÜNZONE

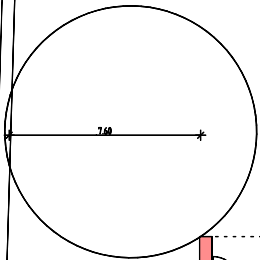


7.00

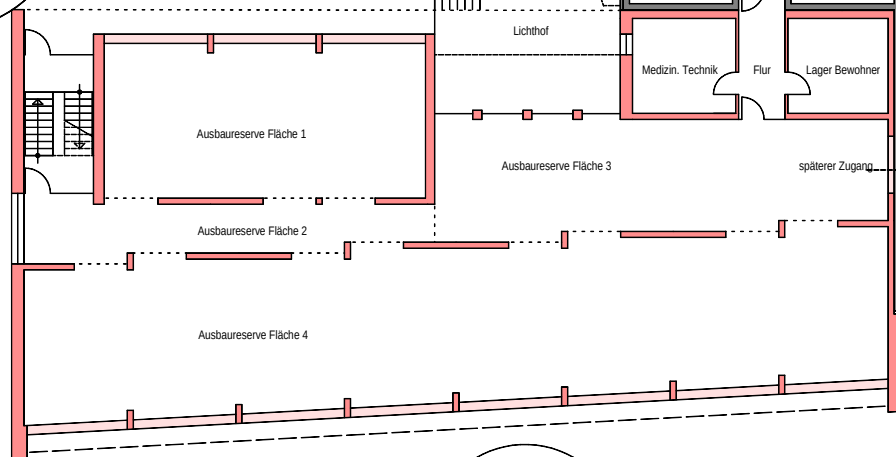

Baumschutzmassnahmen

Manfred-von-Richthofen-Straße

Innenhof

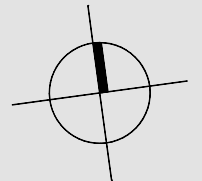

Bauvorhaben	Klara-Stift Andreas Hofer Str. 70 48145 Münster		
Bauteil	Kellergeschoss 5. VARIANTE 27+2 PLÄTZE		
Maßstab	1 : 300	gez. Datum	wj. 2006 - 07 - 20
Bauherr			
Architekt	 Wohn+Stadt+bau Wohnungsunternehmen der Stadt Münster GmbH Steinfurter Strasse 60 Tel. 0251/7008-1 Fax 0251/7008-400		

A diagram showing a circle with a radius of 7m. A vertical line is tangent to the circle on the left side. A horizontal line segment of length 7m is drawn from the center of the circle to the point of tangency, perpendicular to the vertical line. A small red rectangle is shown at the bottom right of the circle, representing a building.

FOYER

Speisesaal

Regie / Techni

Regie / Techni

INNENHOF

GRÜNZONE

GLASHALLE


Flur

Flu

Gemeinschaft

~~Baumschutzmassnahmen~~

Manfred-von-Richthofen-Straße

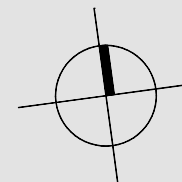

Bouteil Erdgeschoss 5. VARIANTE 27+2 PLÄTZE



Maßstab	1 : 300	gez. Datum	wj. 2006 - 05 - 1
---------	---------	------------	-------------------

Bouhern


Architekt

Wohn+Stadtbau
Wohnungsunternehmen der Stadt Münster
Steinfurter Strasse 60 48149 Münster
Tel. 0251/7008-1 Fax 0251/7008-4

Andreas-Hofer-Straße

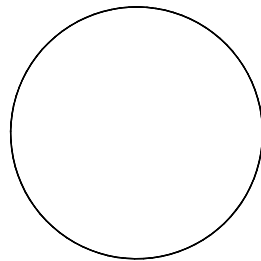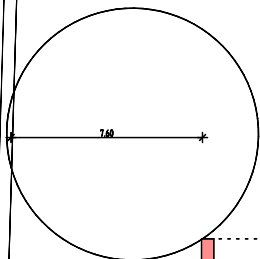

GRÜNZONE

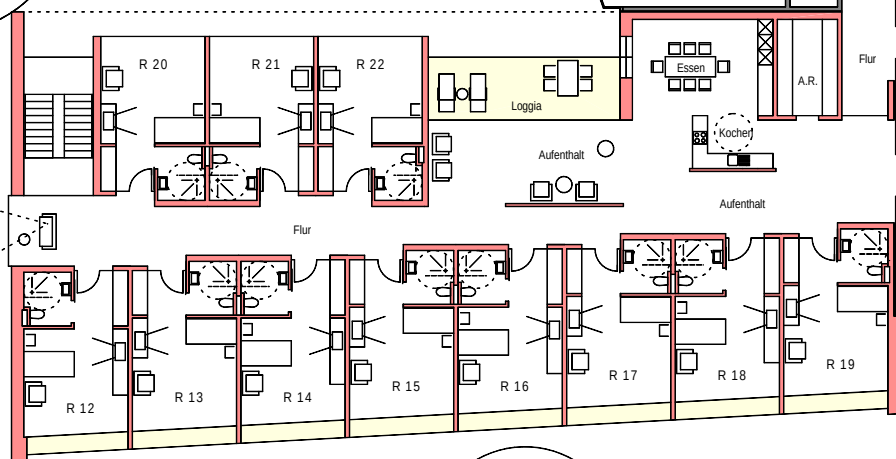

Baumschutzmassnahmen

Zimmer neu 2.
Ruherraum Pers.
E-Technik
Putzmittel
Stationsbad
Luftraum
Flur
Ausgang
A.R.
Kocher
Aufenthalt
Gemeinschaft
Glasdach

108
108
108
109
110
111
112
113
114

Dienstplatz

Stationsbad

Luftraum

Luftraum

Flur


Brücke

Aufzug

Luftraum


Gemeinschaft

Glasdach

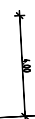

Manfred-von-Richthofen-Straße

Innenhof

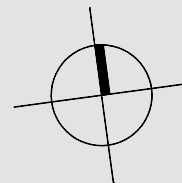

Bauherr	Klara-Stift Andreas Hofer Str. 70 48145 Münster		
Bauenteil	1. Obergeschoss 5. VARIANTE 27+2 PLÄTZE		
Maßstab	1 : 300	gez. Datum	wj. 2006 - 05 - 12
Bauherr			
Architekt	Wohn+Stadt+bau Wohnungsunternehmen der Stadt Münster GmbH Steinfurter Strasse 60 Tel. 0251/7008-1 Fax 0251/7008-400		

Andreas-Hofer-Straße

GRÜNZONE

7.60

Dachboden

Dachboden Technik

Lüftung

Dachboden Technik

INNENHOF

GLASDACH

WC

WC

Putzrm.

Altstr.

Wäsche

Info

Dienszimmer

Personalbereich

Essen

Küche

Lichtkuppel

Aufenthalt

Loggia

Brücke

Ausguss

Luftraum

Aufzug

GLASDACH

R 31

R 32

R 33

R 23

R 24

R 25

R 26

R 27

R 28

R 29



R 30

Manfred-von-Richthofen-Straße

3.00

Bauvorhaben	Klara -Stift Andreas Hofer Str. 70 48145 Münster		
Bauteil	2.Obergeschoss 5. VARIANTE 27+2 PLÄTZE		
Maßstab	1 : 300	gez. Datum	wj. 2006 - 05 - 12
Bauherr			
Architekt	 Wohn+Stadt+bau Wohnungsunternehmen der Stadt Münster GmbH Steinfurter Strasse 80 48149 Münster Tel. 0251/7008-1 Fax 0251/7008-400		

ANSICHT VON WESTEN / SCHNITT NORD - SÜD

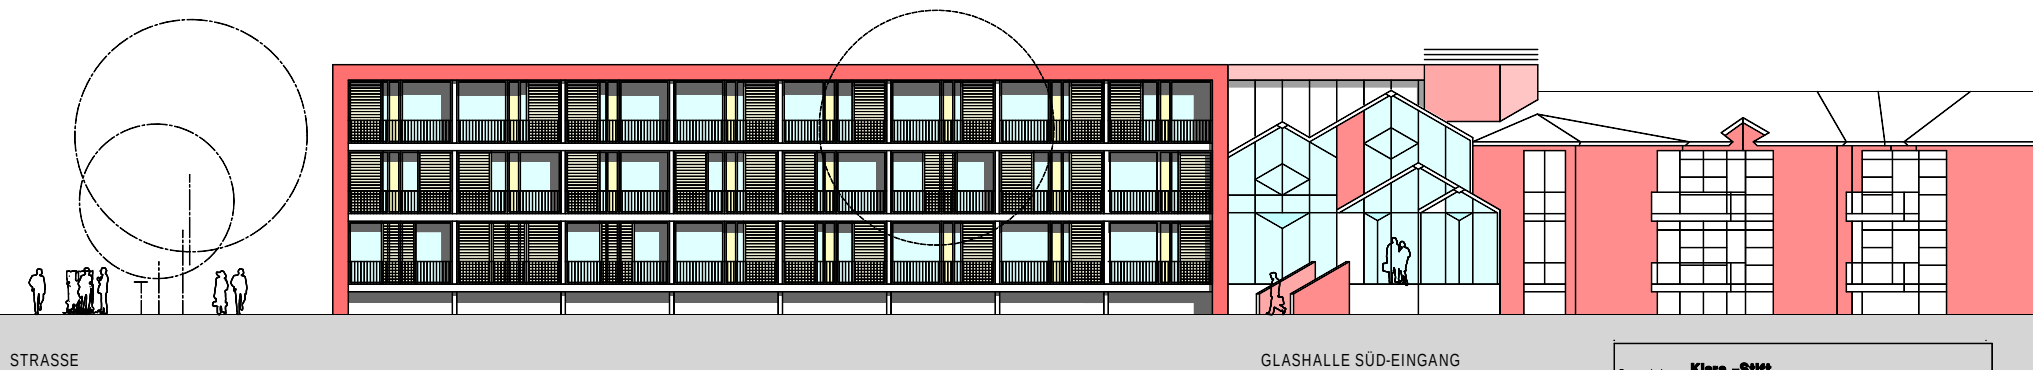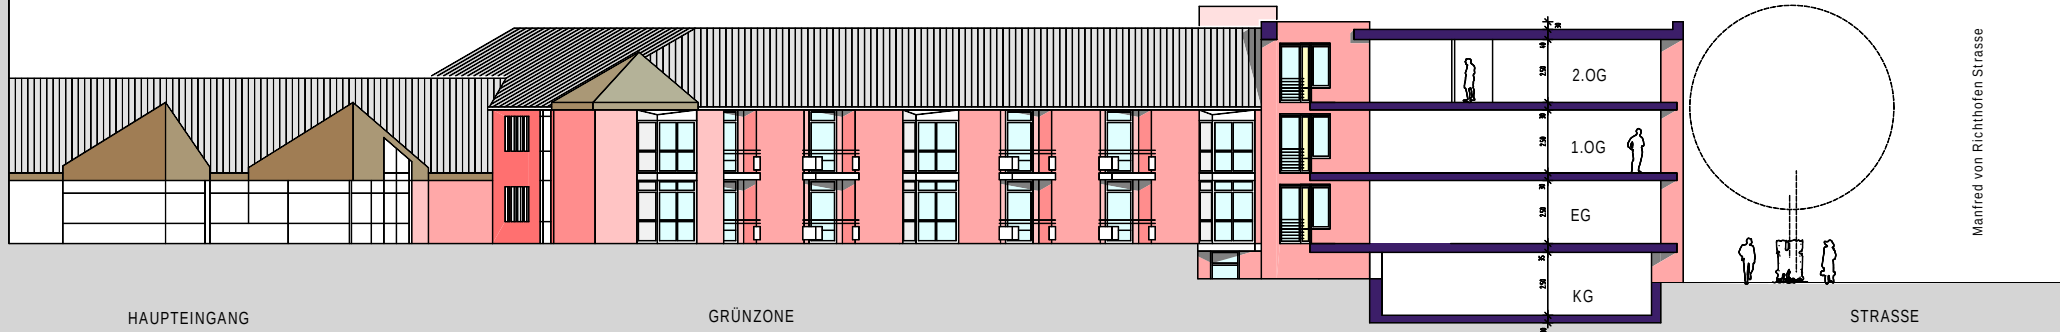

ANSICHT VON SÜDEN

Bauvorhaben	Klara -Stift Andreas Hofer Str. 70 48145Münster		
Bauteil	Ansicht von Süden + Westen / Schnitt		
Maßstab	1 : 300	gez./Datum	wj. 2006 - 05 - 18
Bauherr			
Architekt	 Wohn+Stadtbau Wohnungsunternehmen der Stadt Münster GmbH Steinfurter Strasse 80 48149 Münster Tel. 0251/7008-1 Fax 0251/7008-400		