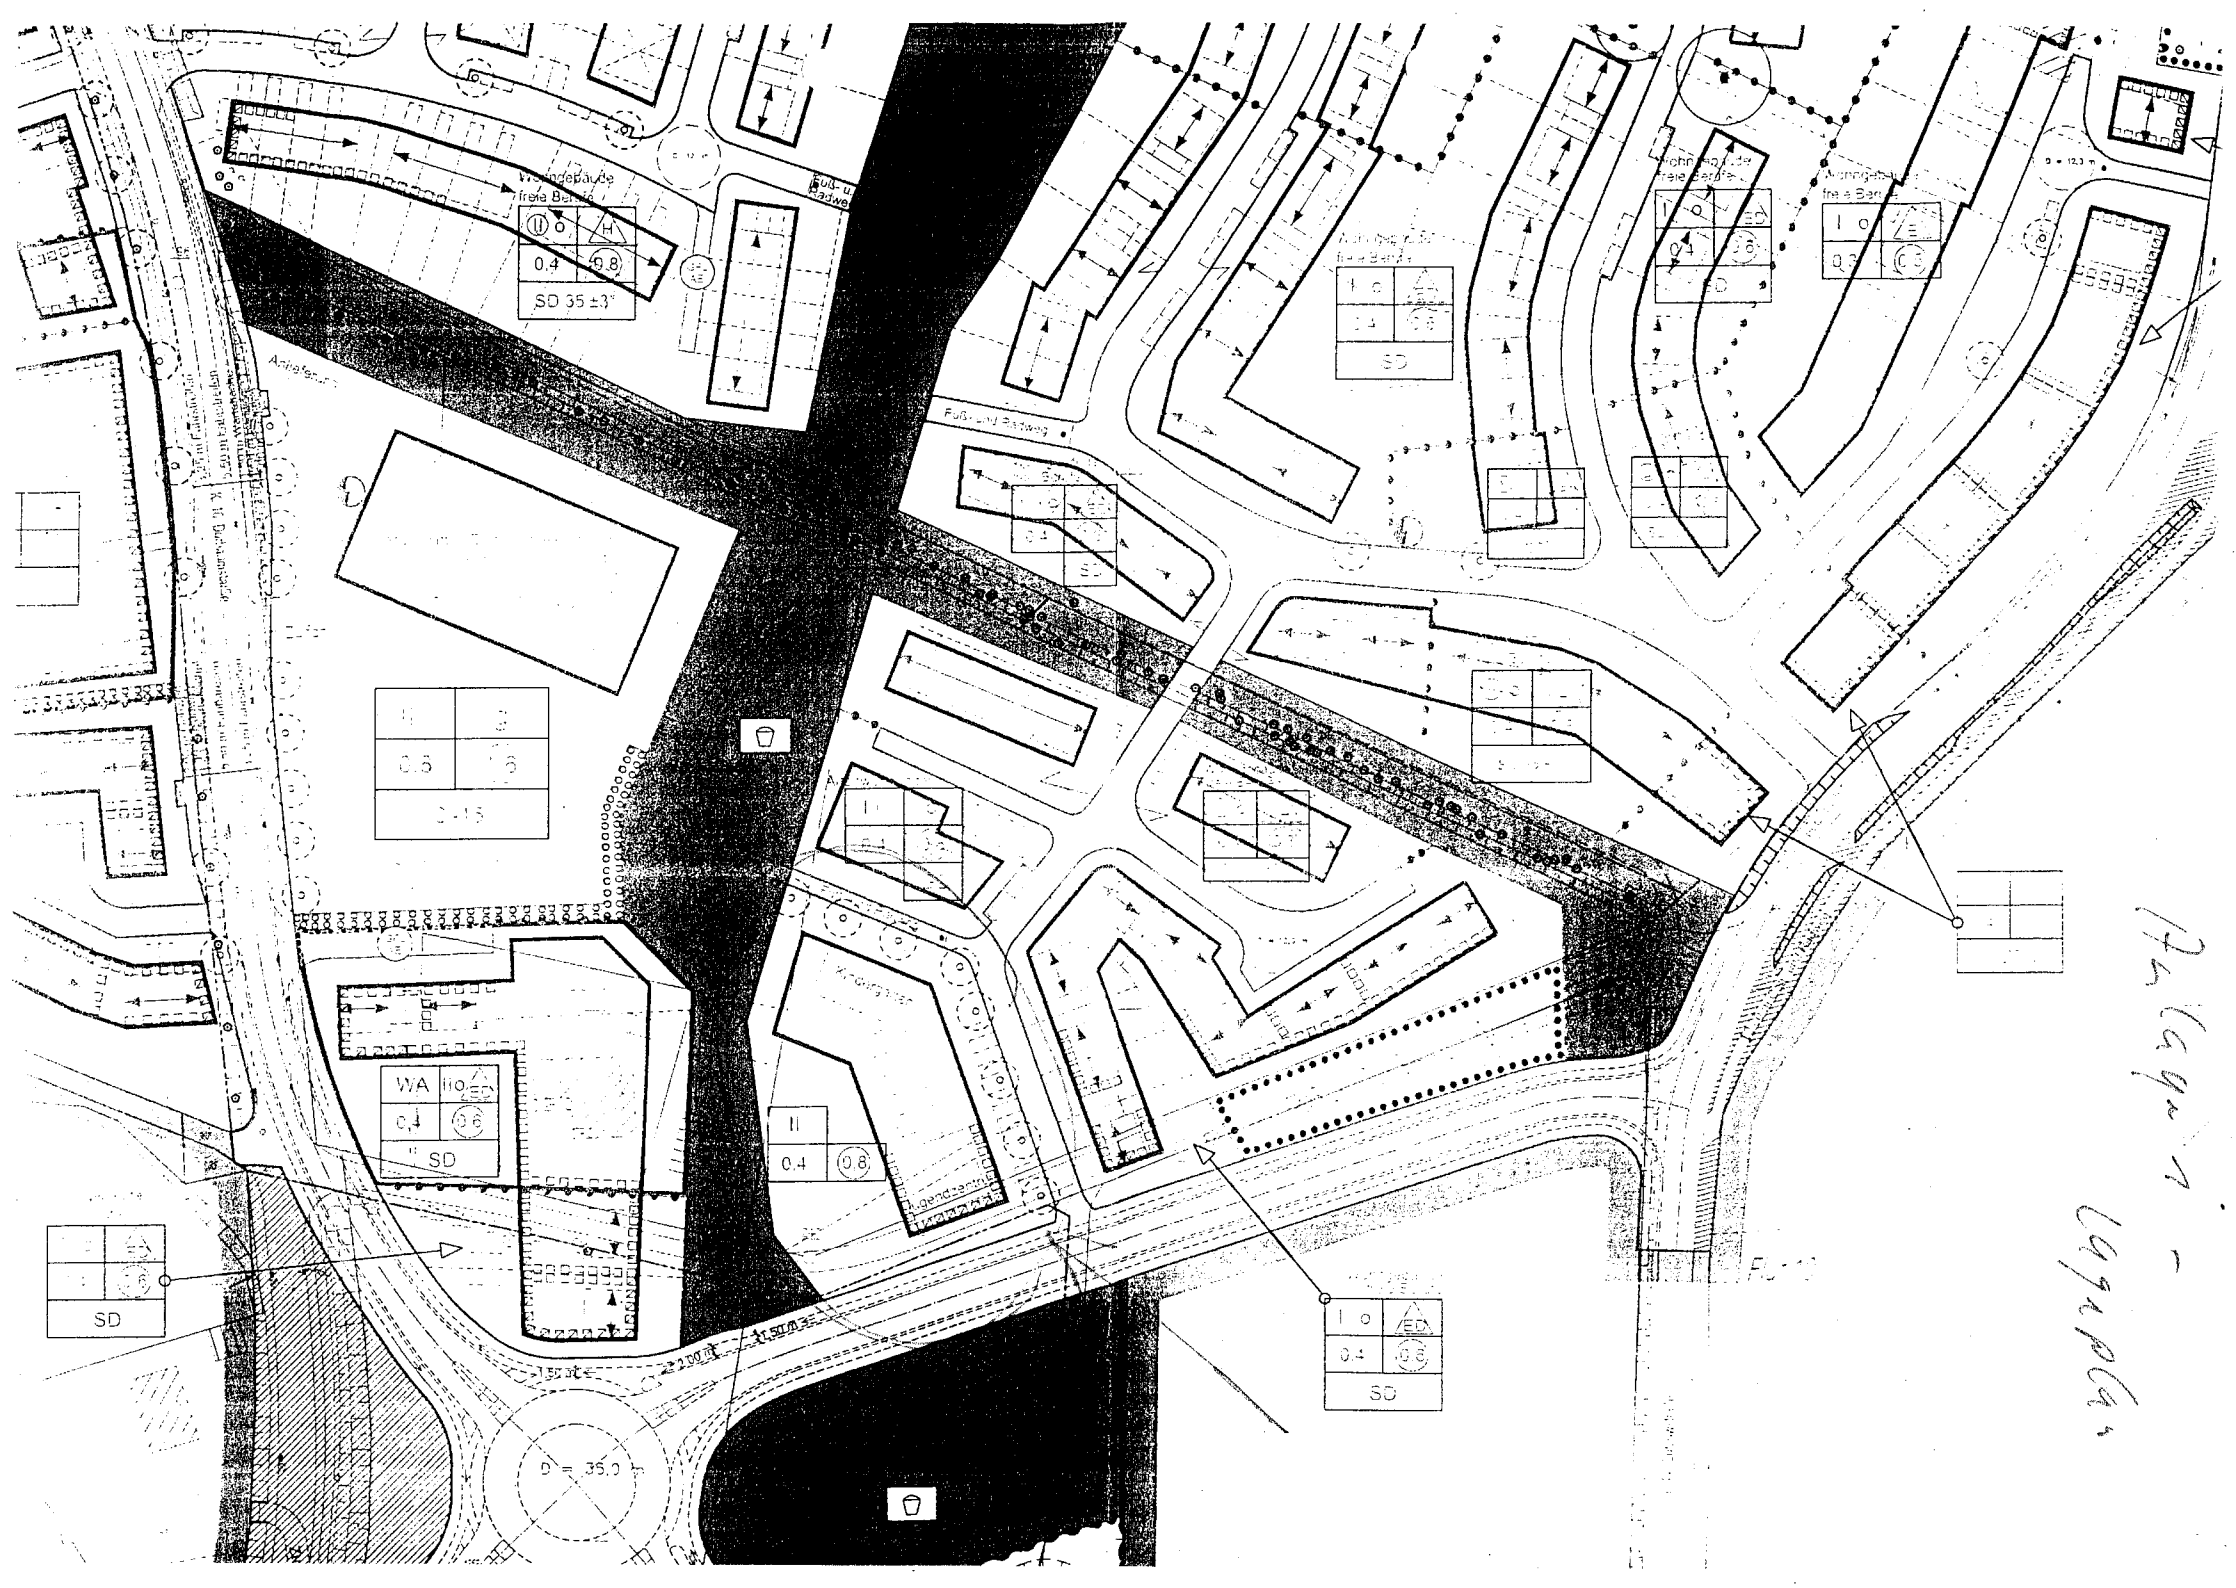
Wendepaude
freie Bauweise
SD 35 ±3°
Anliefern
Fuß- und Radweg
WA
SD
Jugendzentrum
SD
SD
SD
D = 35,0 m
150 m
≥ 200 m
≤ 150 m