


Parkhaus "Alter Steinweg"
- Übersichtsskizze -

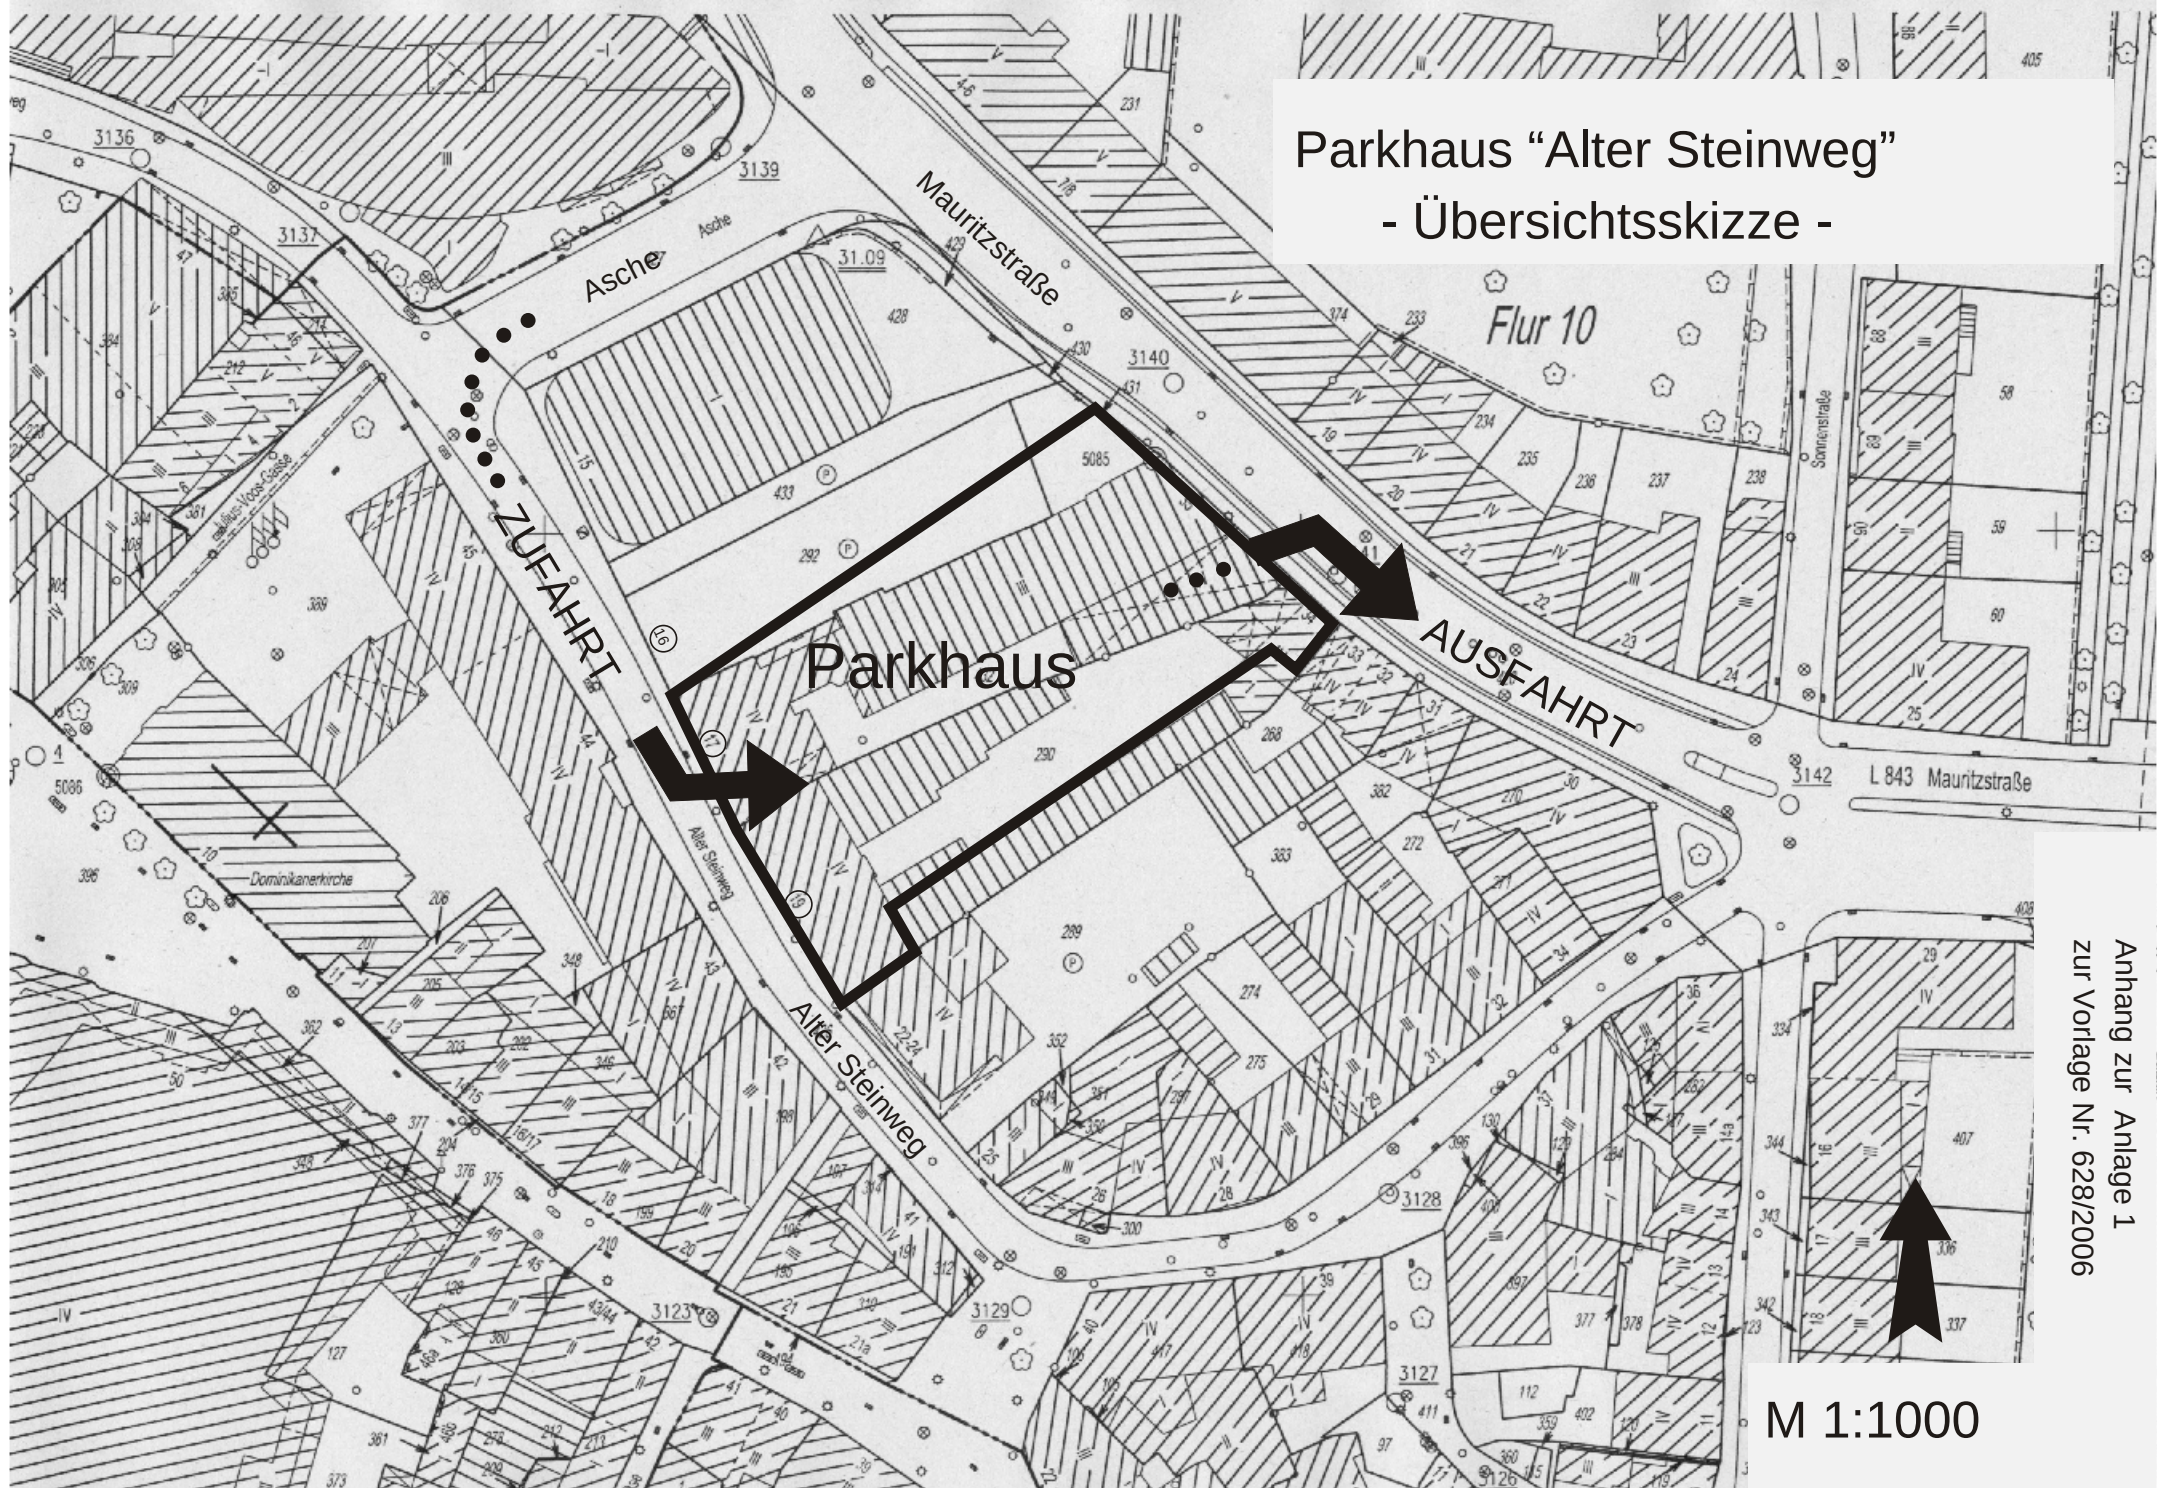

Anhang zur Anlage 1
zur Vorlage Nr. 628/2006