


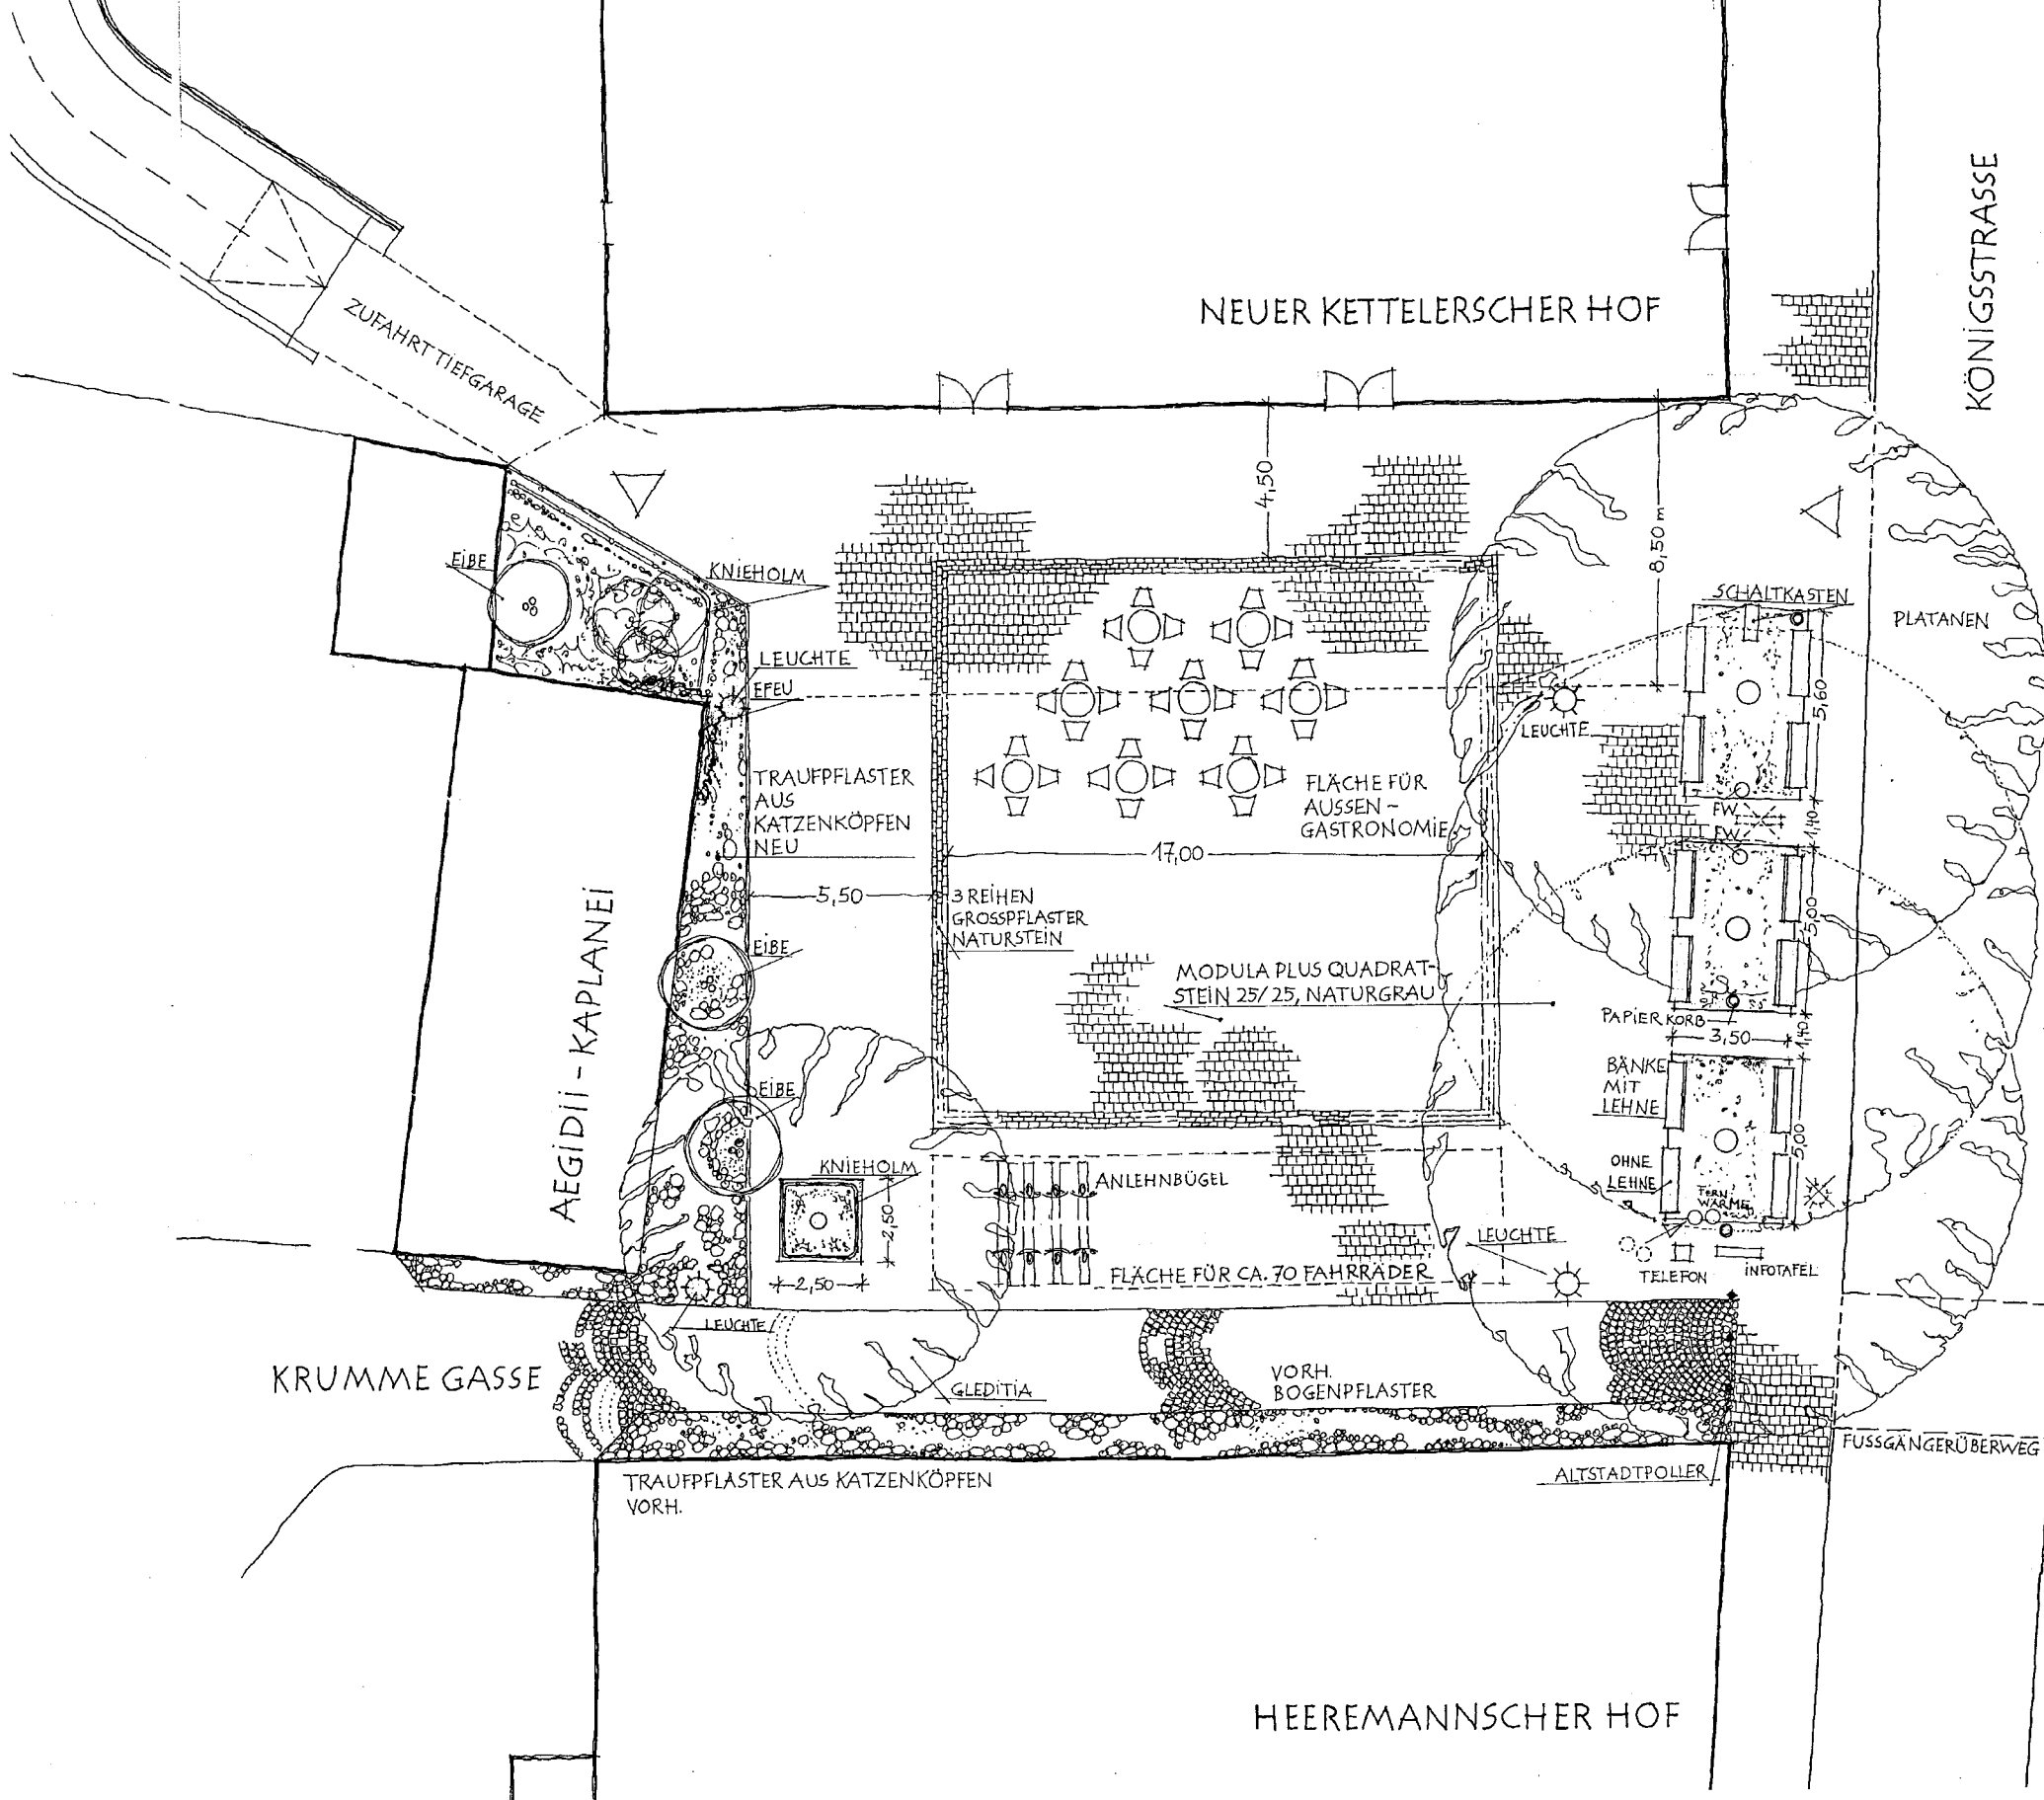

MÜNSTER ARKADEN

HÖTTEWEG

▷ KÖNIGSPASSAGE

PLATZ AM KETTELERSCHEN HOF
KÖNIGSTRASSE
NEUGESTALTUNG

AMT FÜR STADTENTWICKLUNG,
STADTPLANUNG UND
VERKEHRSPLANUNG

Mai 2006 geän. August 06

