


Anlage 4
zur Vorlage Nr. 617/2006

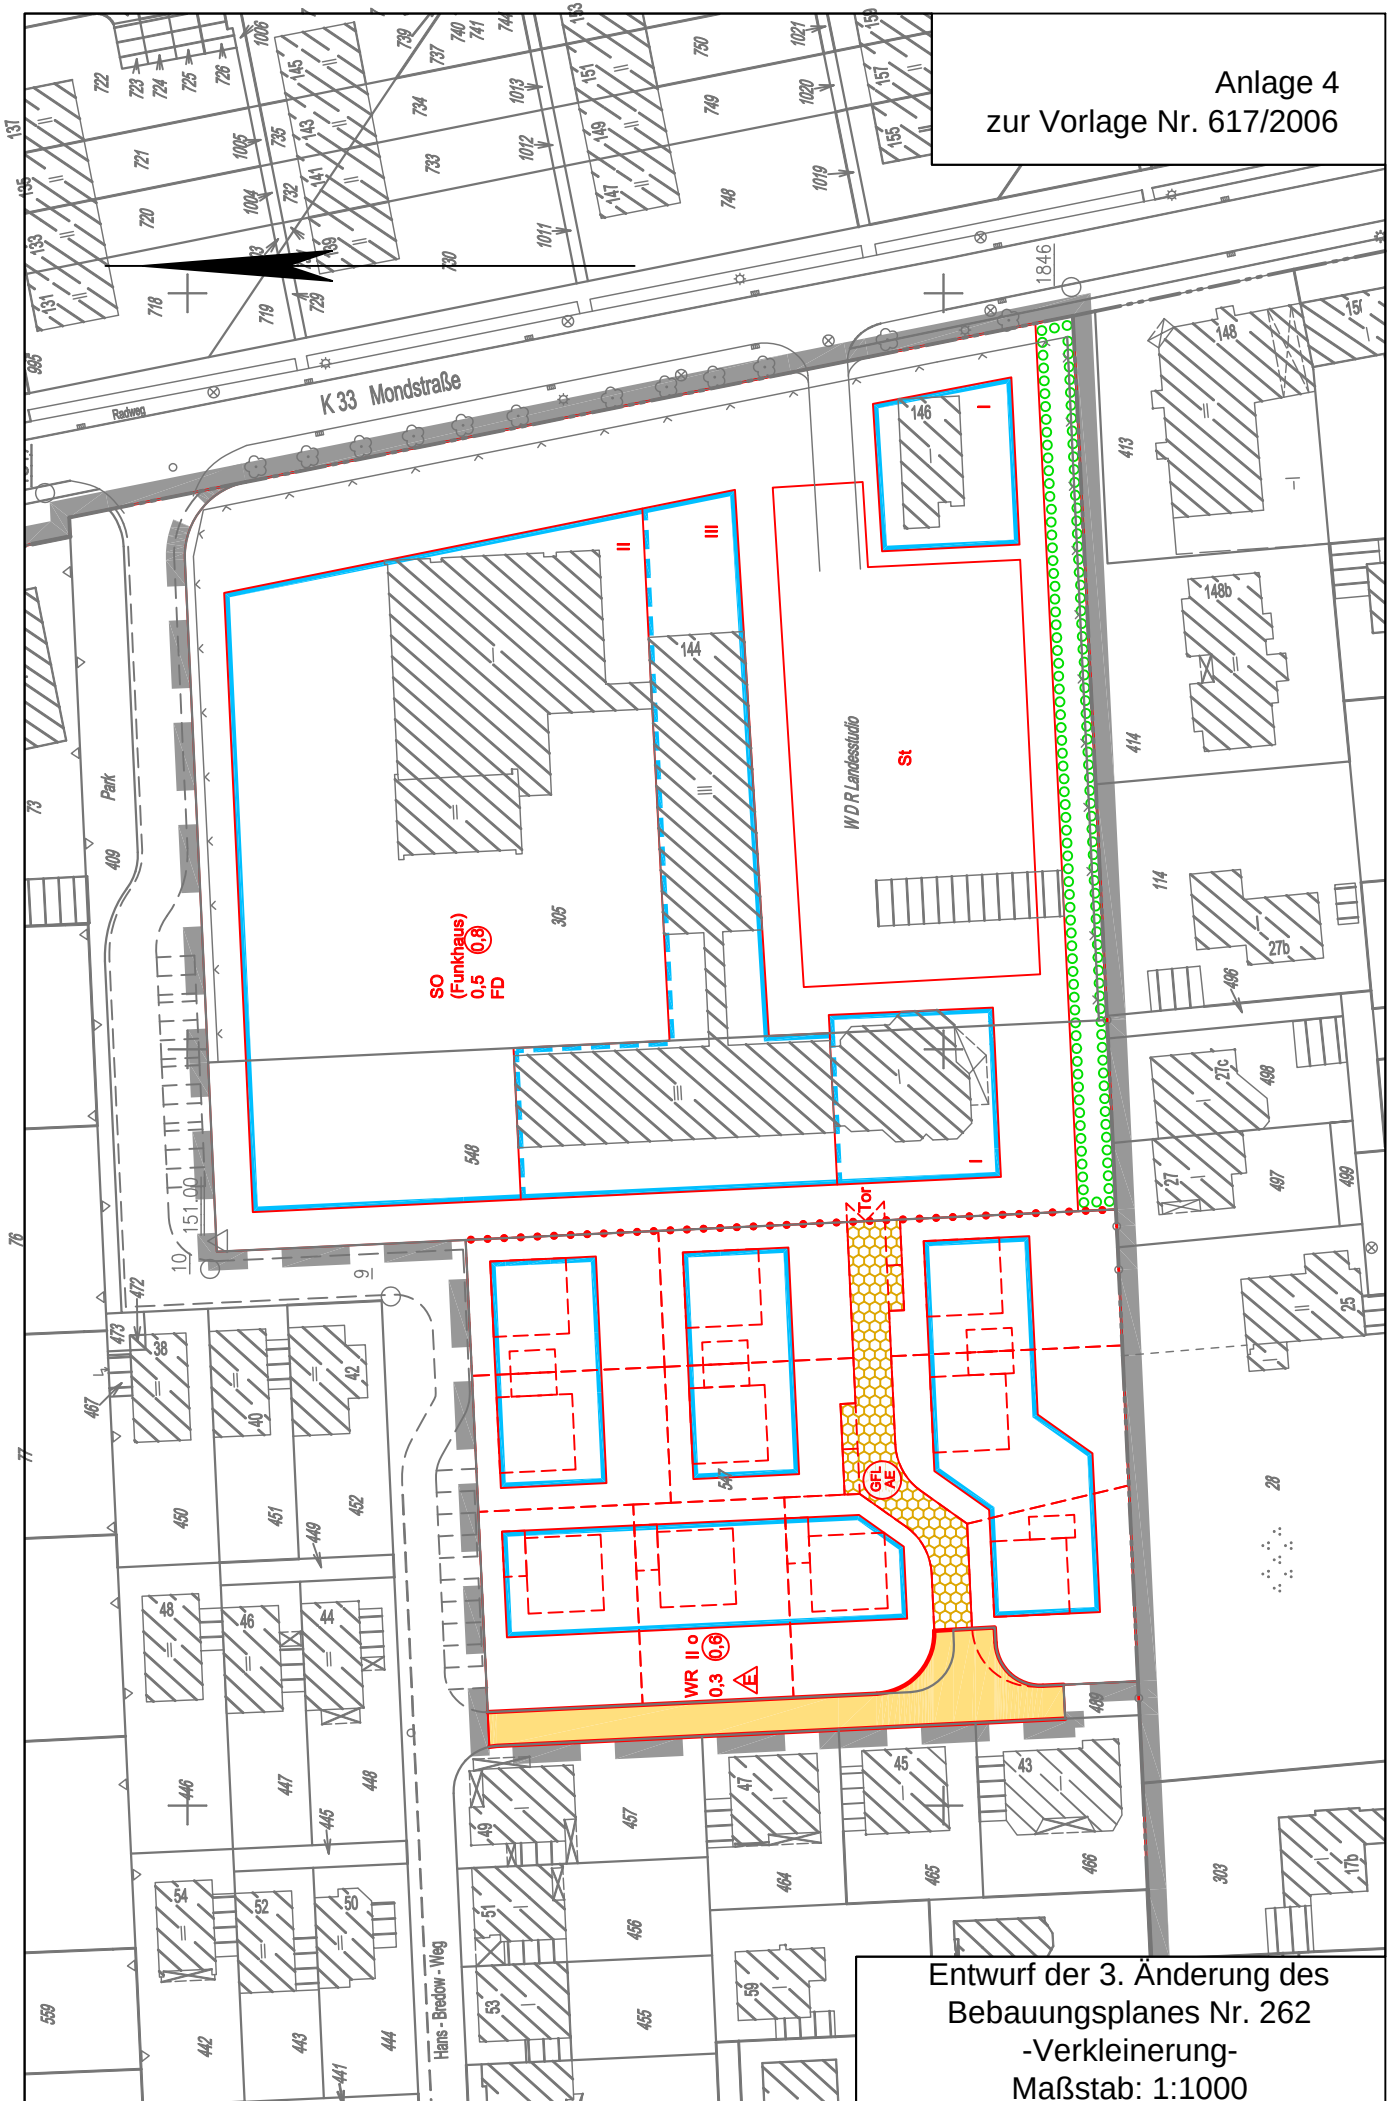

Entwurf der 3. Änderung des
Bebauungsplanes Nr. 262
-Verkleinerung-
Maßstab: 1:1000