


# ANLAGE 2 zu Vorlage 635/2006

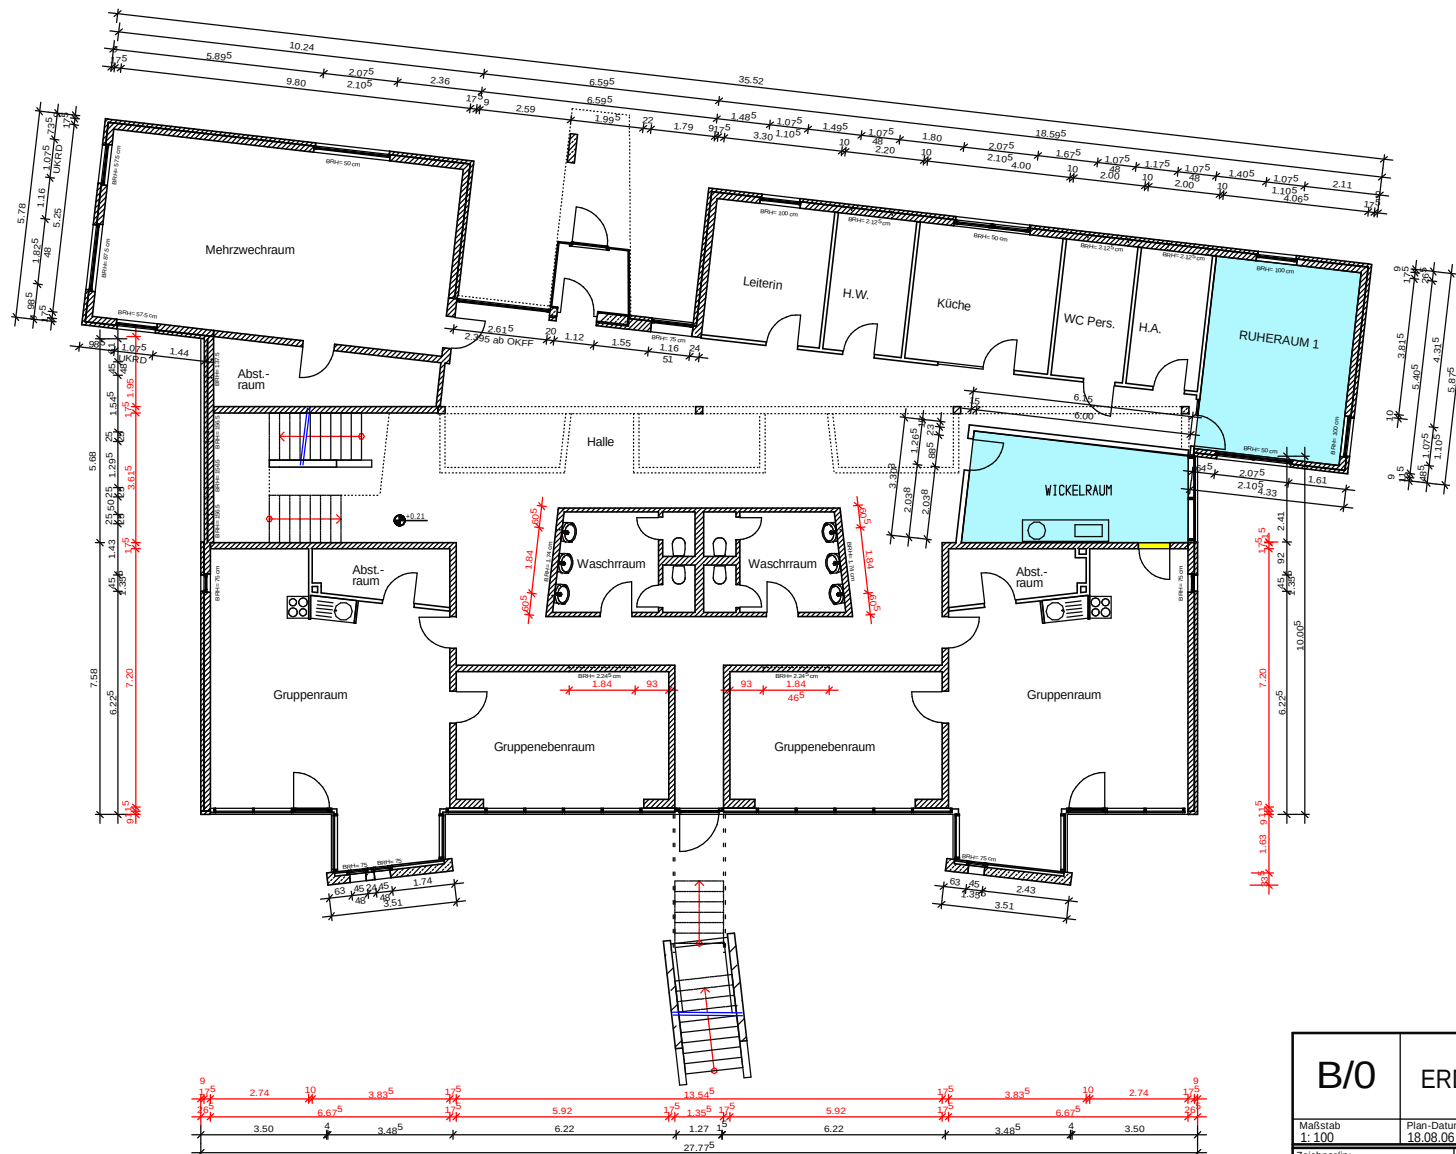

| STADT MÜNSTER                                                                                     |                                                |                           |
|---------------------------------------------------------------------------------------------------|------------------------------------------------|---------------------------|
| AMT FÜR GEBÄUDEMANAGEMENT<br>Abteilung<br>Projektbezogenes Bauen                                  |                                                |                           |
| Aufstockung der<br>KINDERGARTENSTÄTTE<br>COERDE - AM EDELBACH<br>COERDESTIEGE 15<br>48157 MÜNSTER |                                                |                           |
| BAUANTRAG                                                                                         |                                                |                           |
| B/O                                                                                               | ERDGESCHOSS                                    |                           |
| Maßstab<br>1:100                                                                                  | Plan-Datum<br>18.08.06                         | Ausdruck vom:<br>18.06.03 |
| Zeichnerin:                                                                                       | Projektleiter:                                 |                           |
| Abteilungsleiter:                                                                                 | Amtsleiter:<br>Ltd. Städt. Baudirektor G. Lohr |                           |
| Abteilung<br>Gebäude- und Nutzerbetreuung                                                         | Abteilung<br>Technische Gebäudeausstattung     |                           |
| Bedarfsamt<br>Sichtvermerk Vorplanung                                                             | Bedarfsamt<br>Sichtvermerk Entwurfsplanung     |                           |
| Objektschlüssel:<br>013640150-0161                                                                | Layer:<br>PLAN/ EG-100                         |                           |
| Datum:<br>edebach-aufstock2006.pro                                                                | Layer:<br>4640                                 |                           |