


ANLAGE 3 zu Vorlage 635/2006

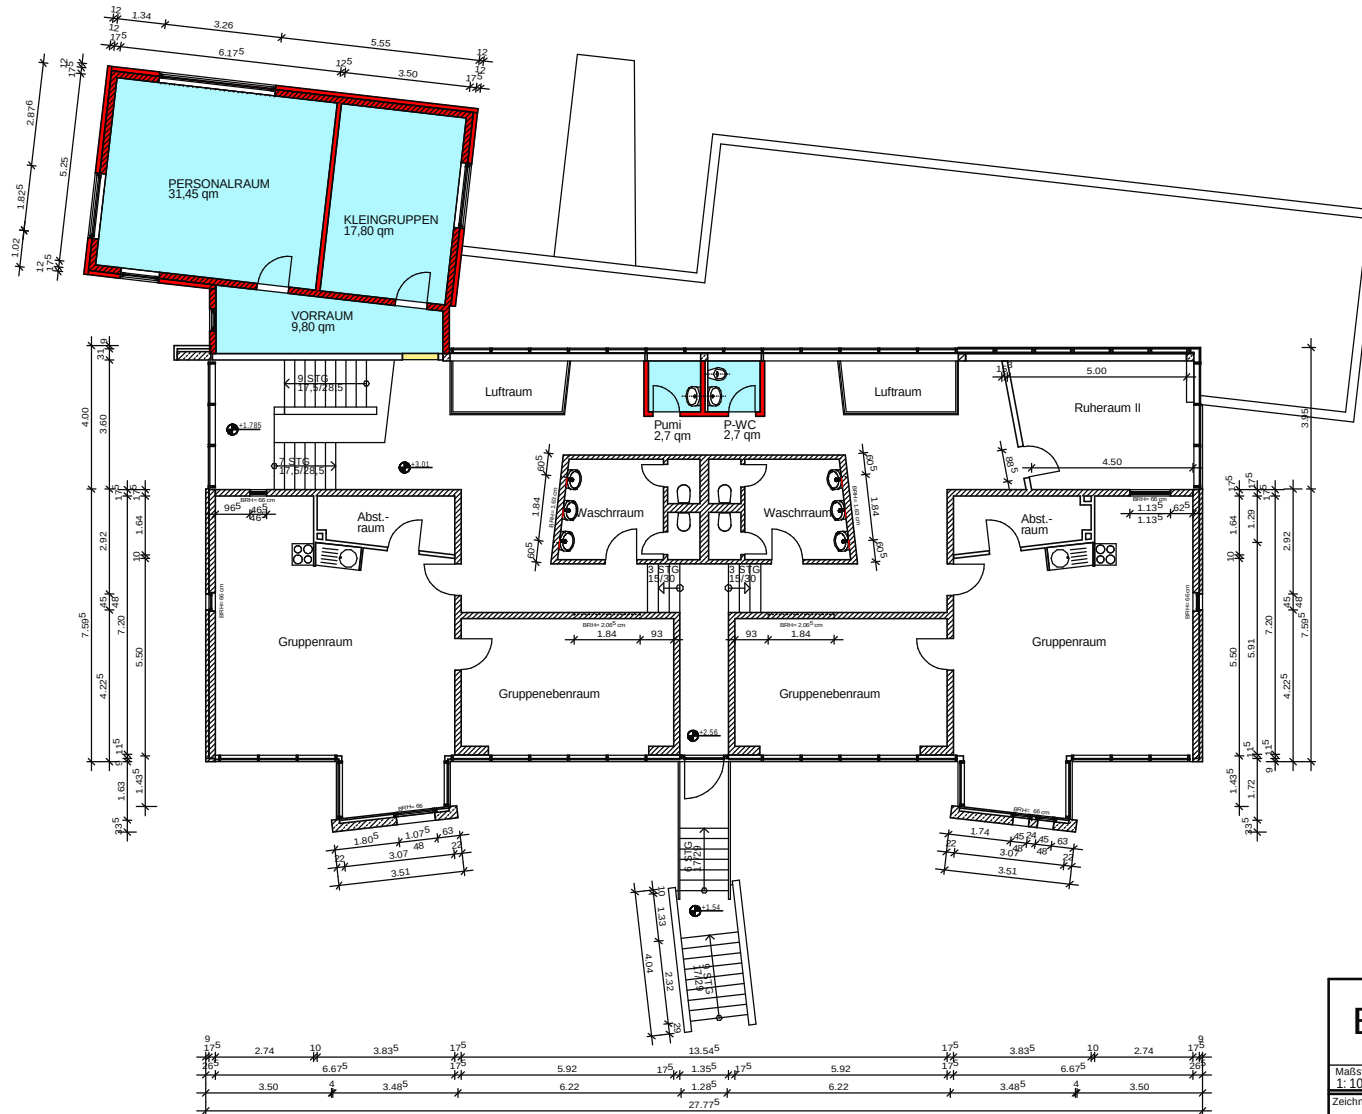

B/1			OBERGESCHOSS	STADT	 MÜNSTER
Maßstab 1:100	Plan-Datum 18.08.06	Ausdruck vom: 18.06.03		AMT FÜR GEBÄUDEMANAGEMENT Abteilung Projektbezogenes Bauen Aufstockung der KINDERTAGESSTÄTTE COERDE – AM EDELBACH COERDESTIEGE 15 48157 MÜNSTER BAUANTRAG	
Zeichner/in:		Projektleiter:			
Abteilungsleiter:		Amtsleiter:			
		Ltd. Städt. Baudirektor G. Lohr			
Abteilung Gebäude- und Nutzerbetreuung		Abteilung Technische Gebäudeausstattung			
Bedarfsamt Sichtvermerk Vorplanung		Bedarfsamt Sichtvermerk Entwurfsplanung			
Objektschlüssel: 013640150-0161		Layer: PLAN/ EG-100			
Datei: edelbach-aufstock2006.pro		UA: 4640			