




ANLAGE 4 zu Vorlage 635/2006

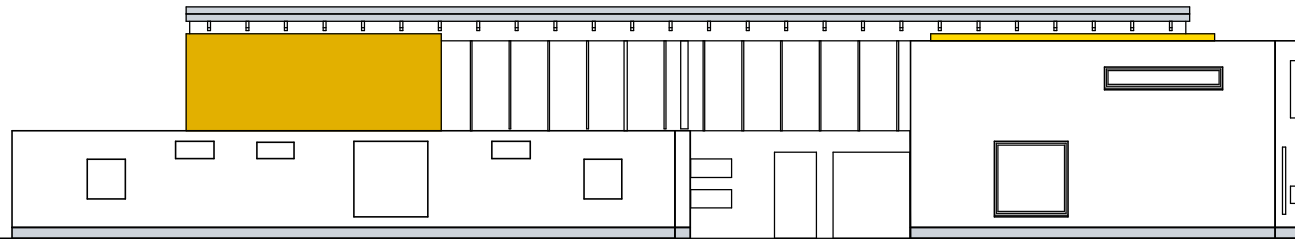

ANSICHT NORD

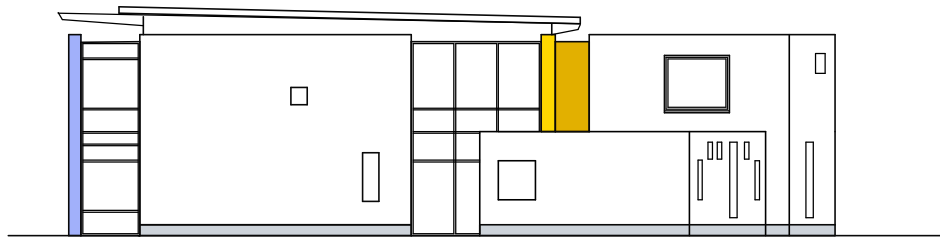

ANSICHT OST

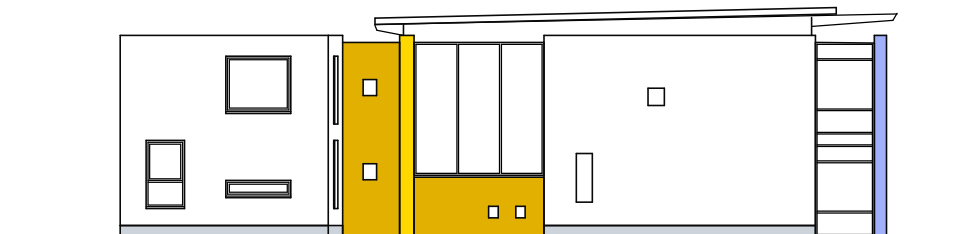

ANSICHT WEST

B/2			ANSICHTEN SCHNITT	STADT  MÜNSTER
Maßstab 1:100	Plan-Datum 18.08.06	Ausdruck vom: 18.06.03		AMT FÜR GEBÄUDEMANAGEMENT Abteilung Projektbezogenes Bauen
Zeichnerin:	Projektleiter:			Aufstockung der KINDERTAGESSTÄTTE COERDE - AM EDELBACH
Abteilungsleiter:	Amtsleiter:			COERDESTIEGE 15
	Ltd. Städt. Baudirektor G. Lohr			48157 MÜNSTER
Abteilung Gebäude- und Nutzerbetreuung	Abteilung Technische Gebäudeausstattung			BAUANTRAG
Bedarfsamt Sichtvermerk Vorplanung	Bedarfsamt Sichtvermerk Entwurfsplanung			
Objektschlüssel: 013640150-0161	Layer: PLAN/ EG-100			
Daten: edebach-aufstock2006.pro	UJA: 4640			