


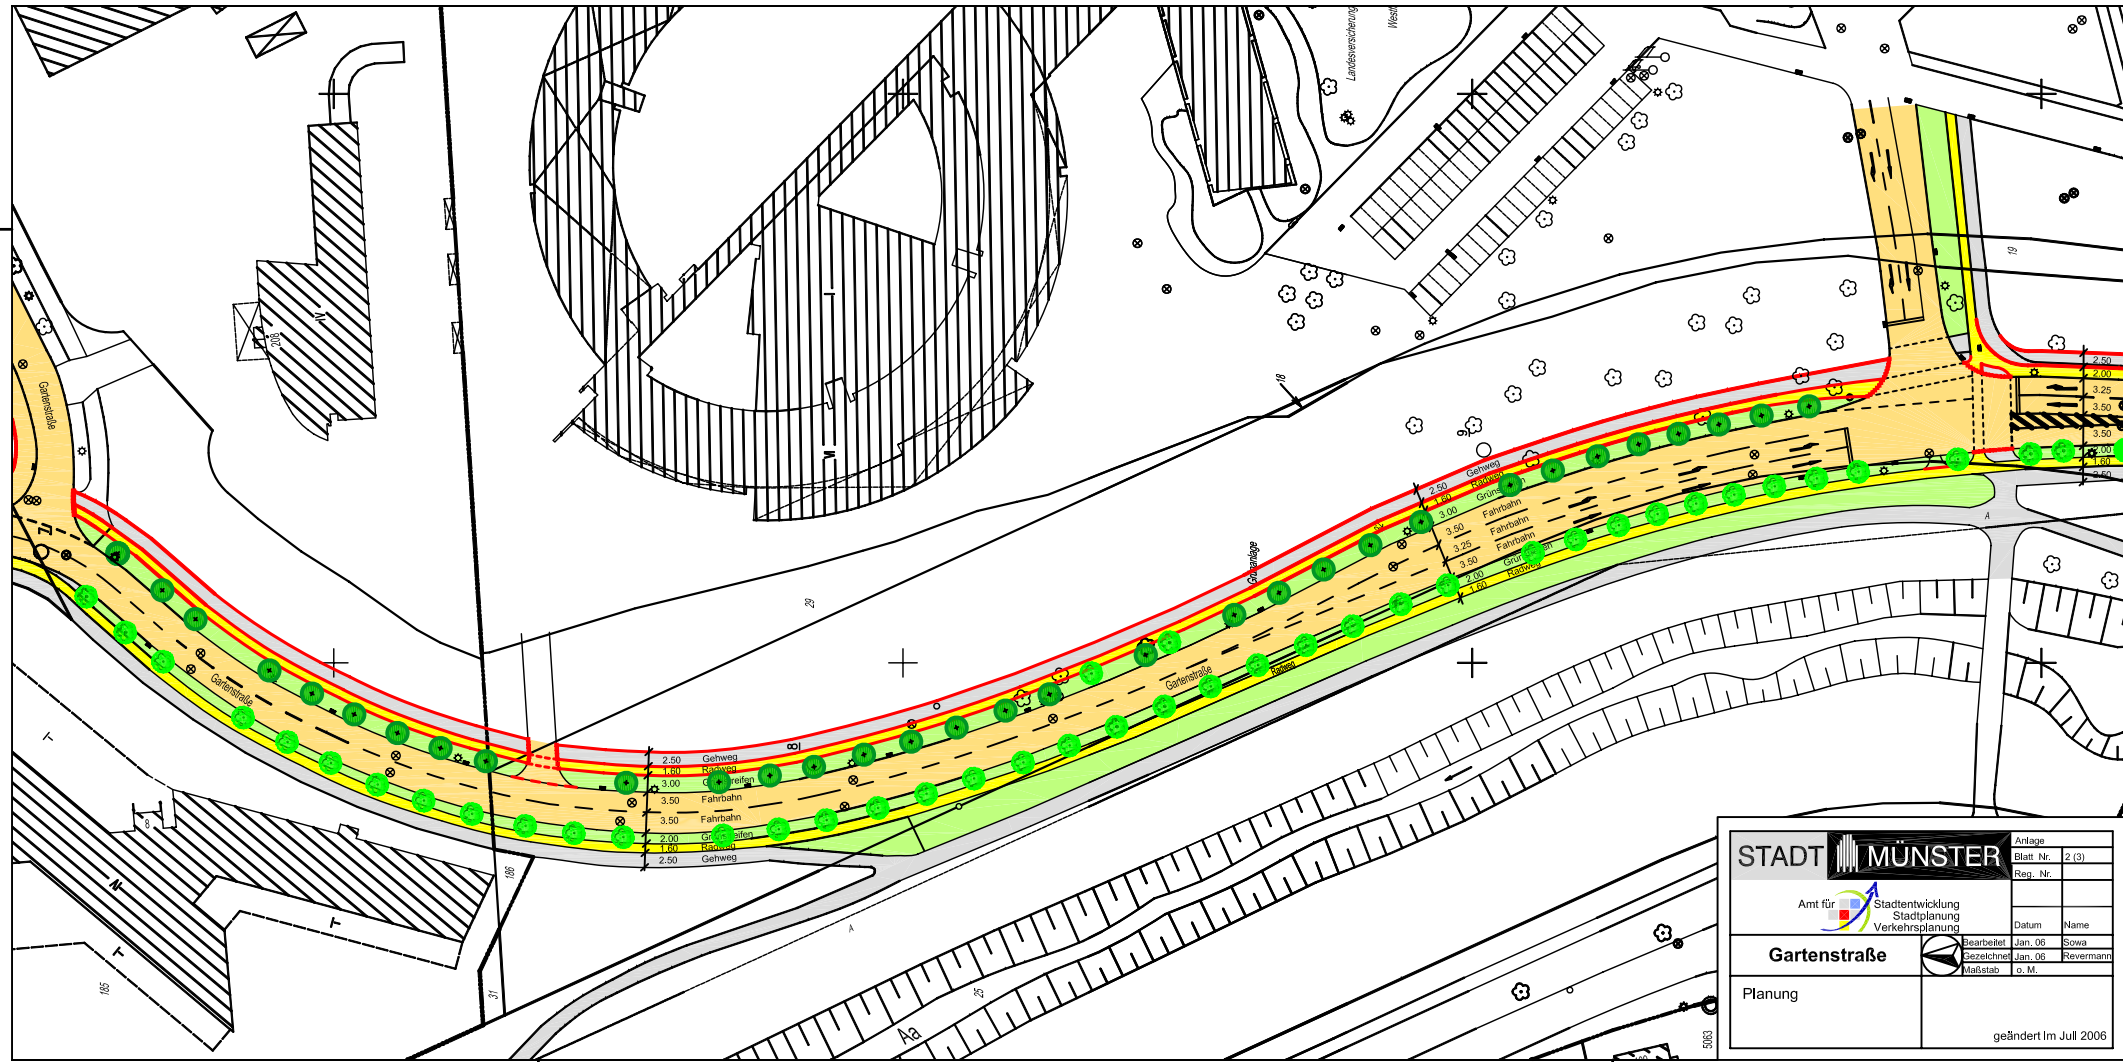

STADT MÜNSTER		Anlage	
Amt für Stadtentwicklung		Blatt Nr.	2 (3)
Verkehrsplanung		Reg. Nr.	
Gartenstraße	Planung	Datum	Name
		Bearbeitet Jan. 06	Sowa
Planung	Maßstab	Gezeichnet Jan. 06	Revermann
		o. M.	

geändert Im Juli 2006