


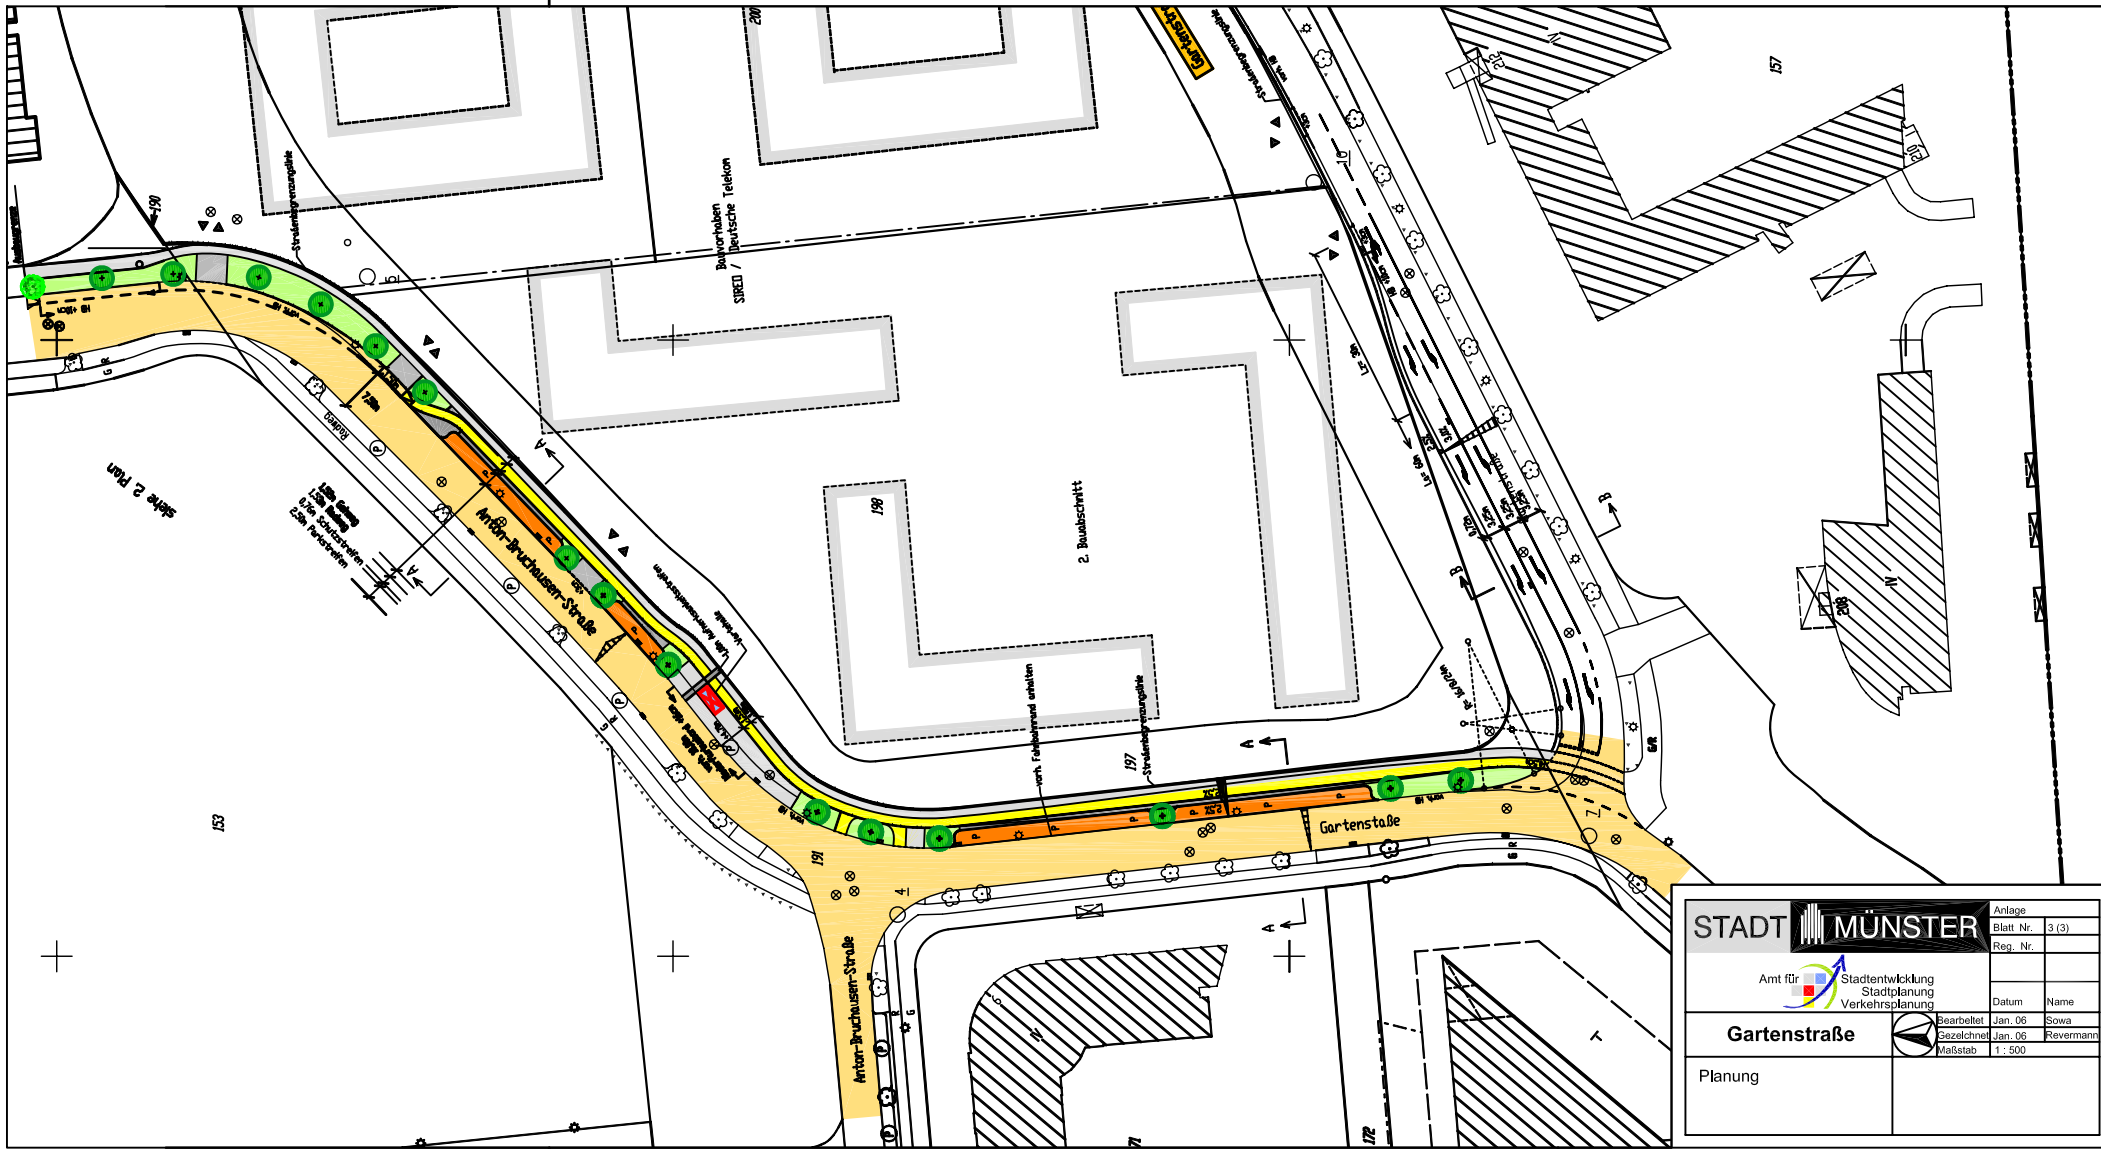

STADT MÜNSTER

Amt für Stadtentwicklung

Verkehrsplanung

Gartenstraße

Planung

Anlage	Blatt Nr.	3 (3)
Reg. Nr.		
Datum	Name	
Bearbeitet	Jan. 06	Sowa
Gezeichnet	Jan. 06	Revermann
Maßstab	1 : 500	