


Anlage 4
zur Vorlage Nr. 743/2006

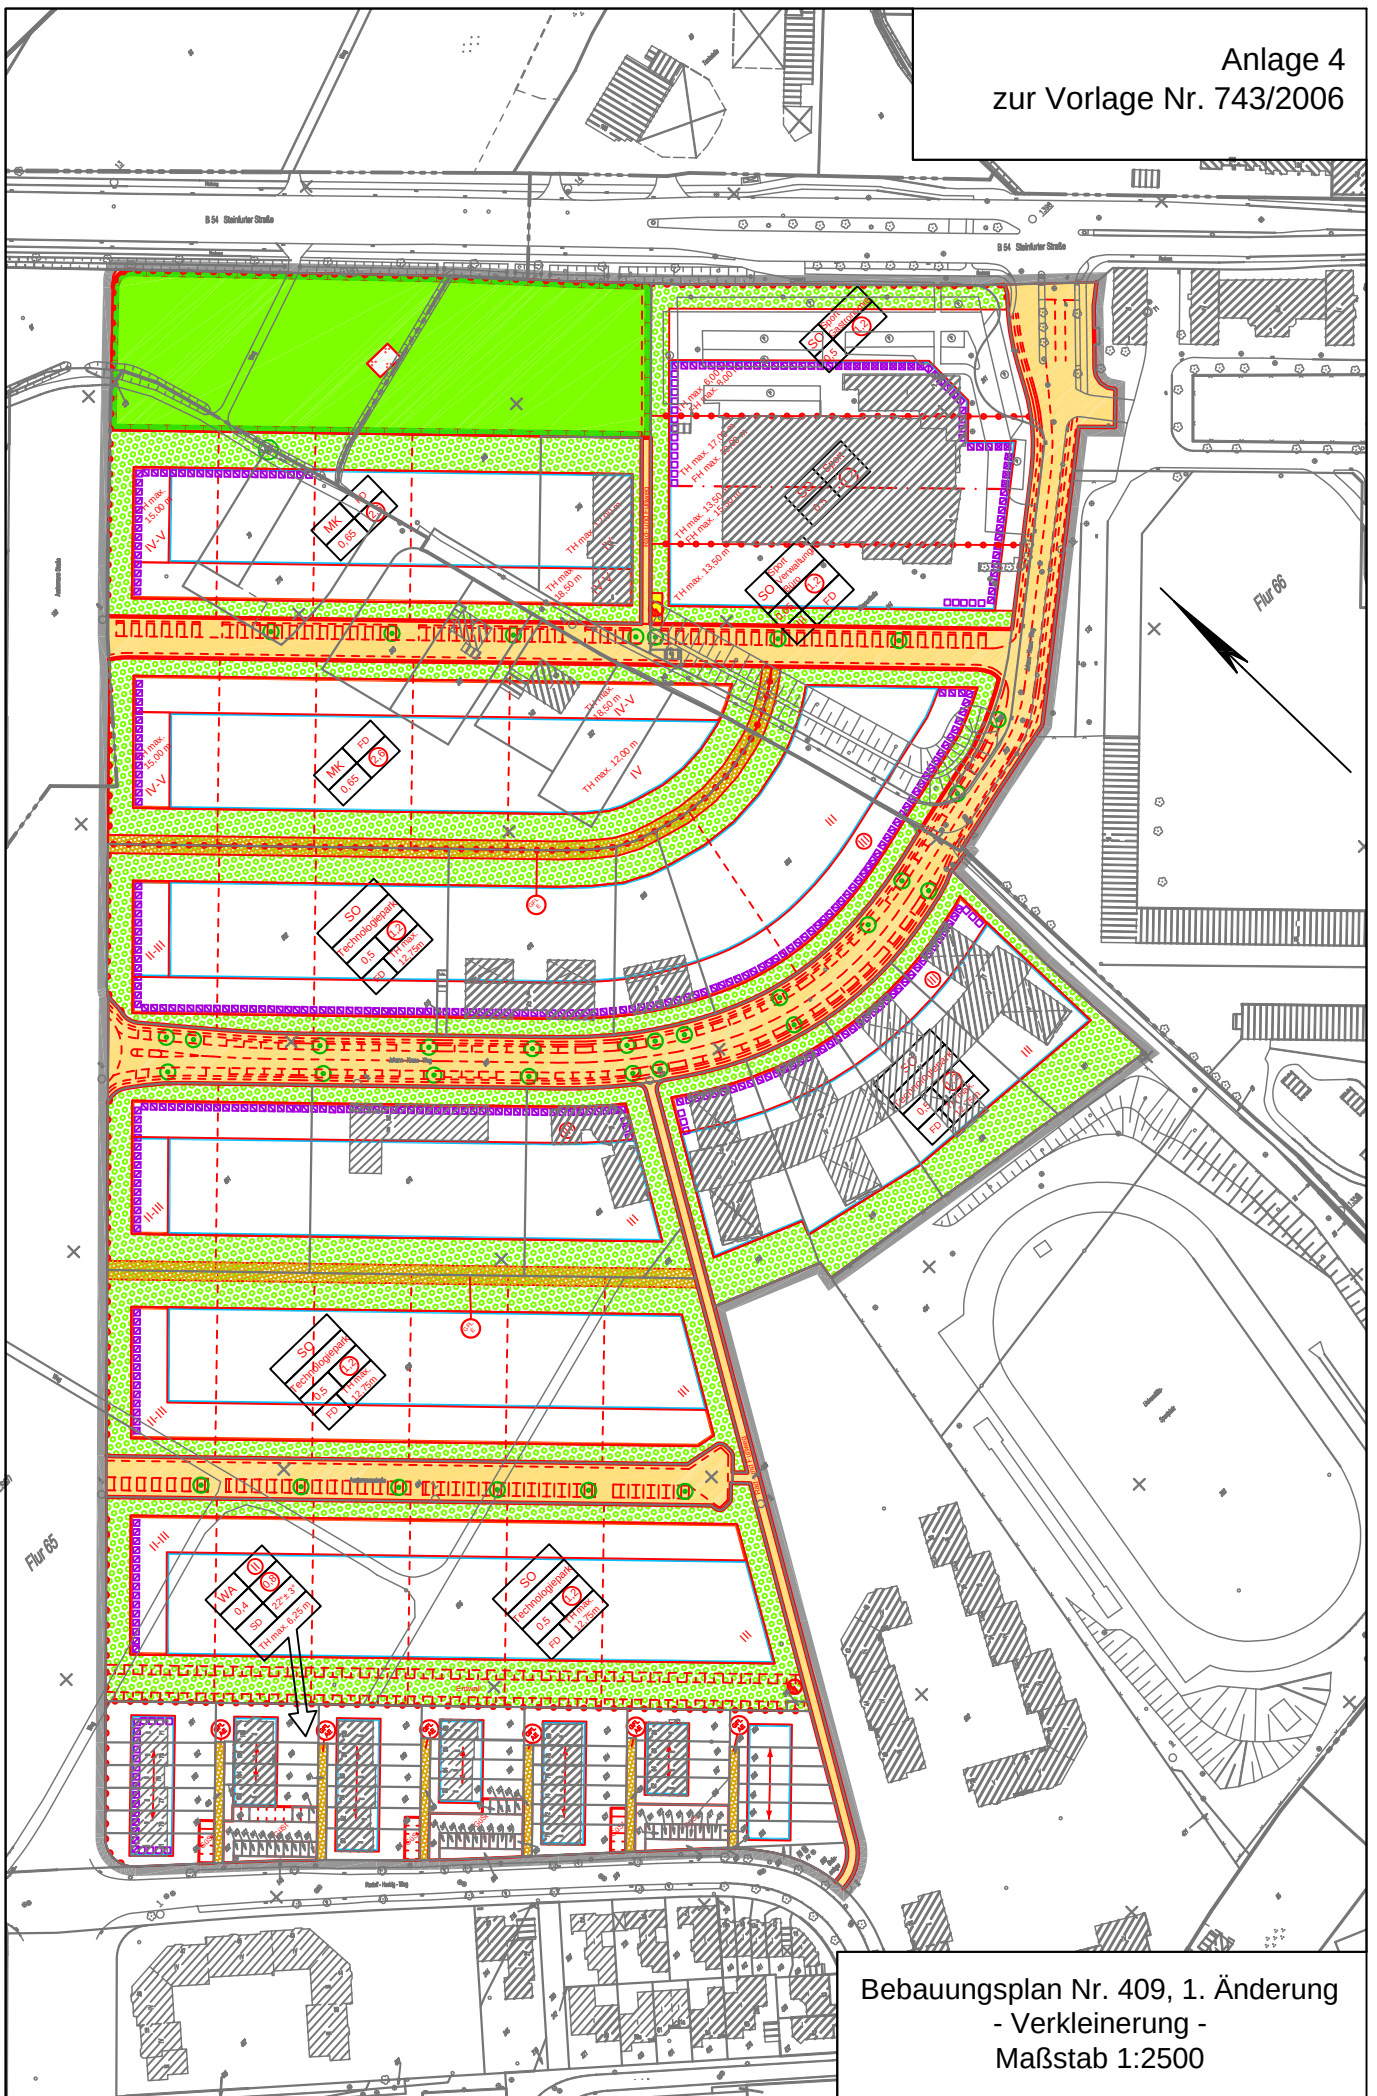

Bebauungsplan Nr. 409, 1. Änderung
- Verkleinerung -
Maßstab 1:2500