


Anlage 2
zur Vorlage Nr. 856/2006

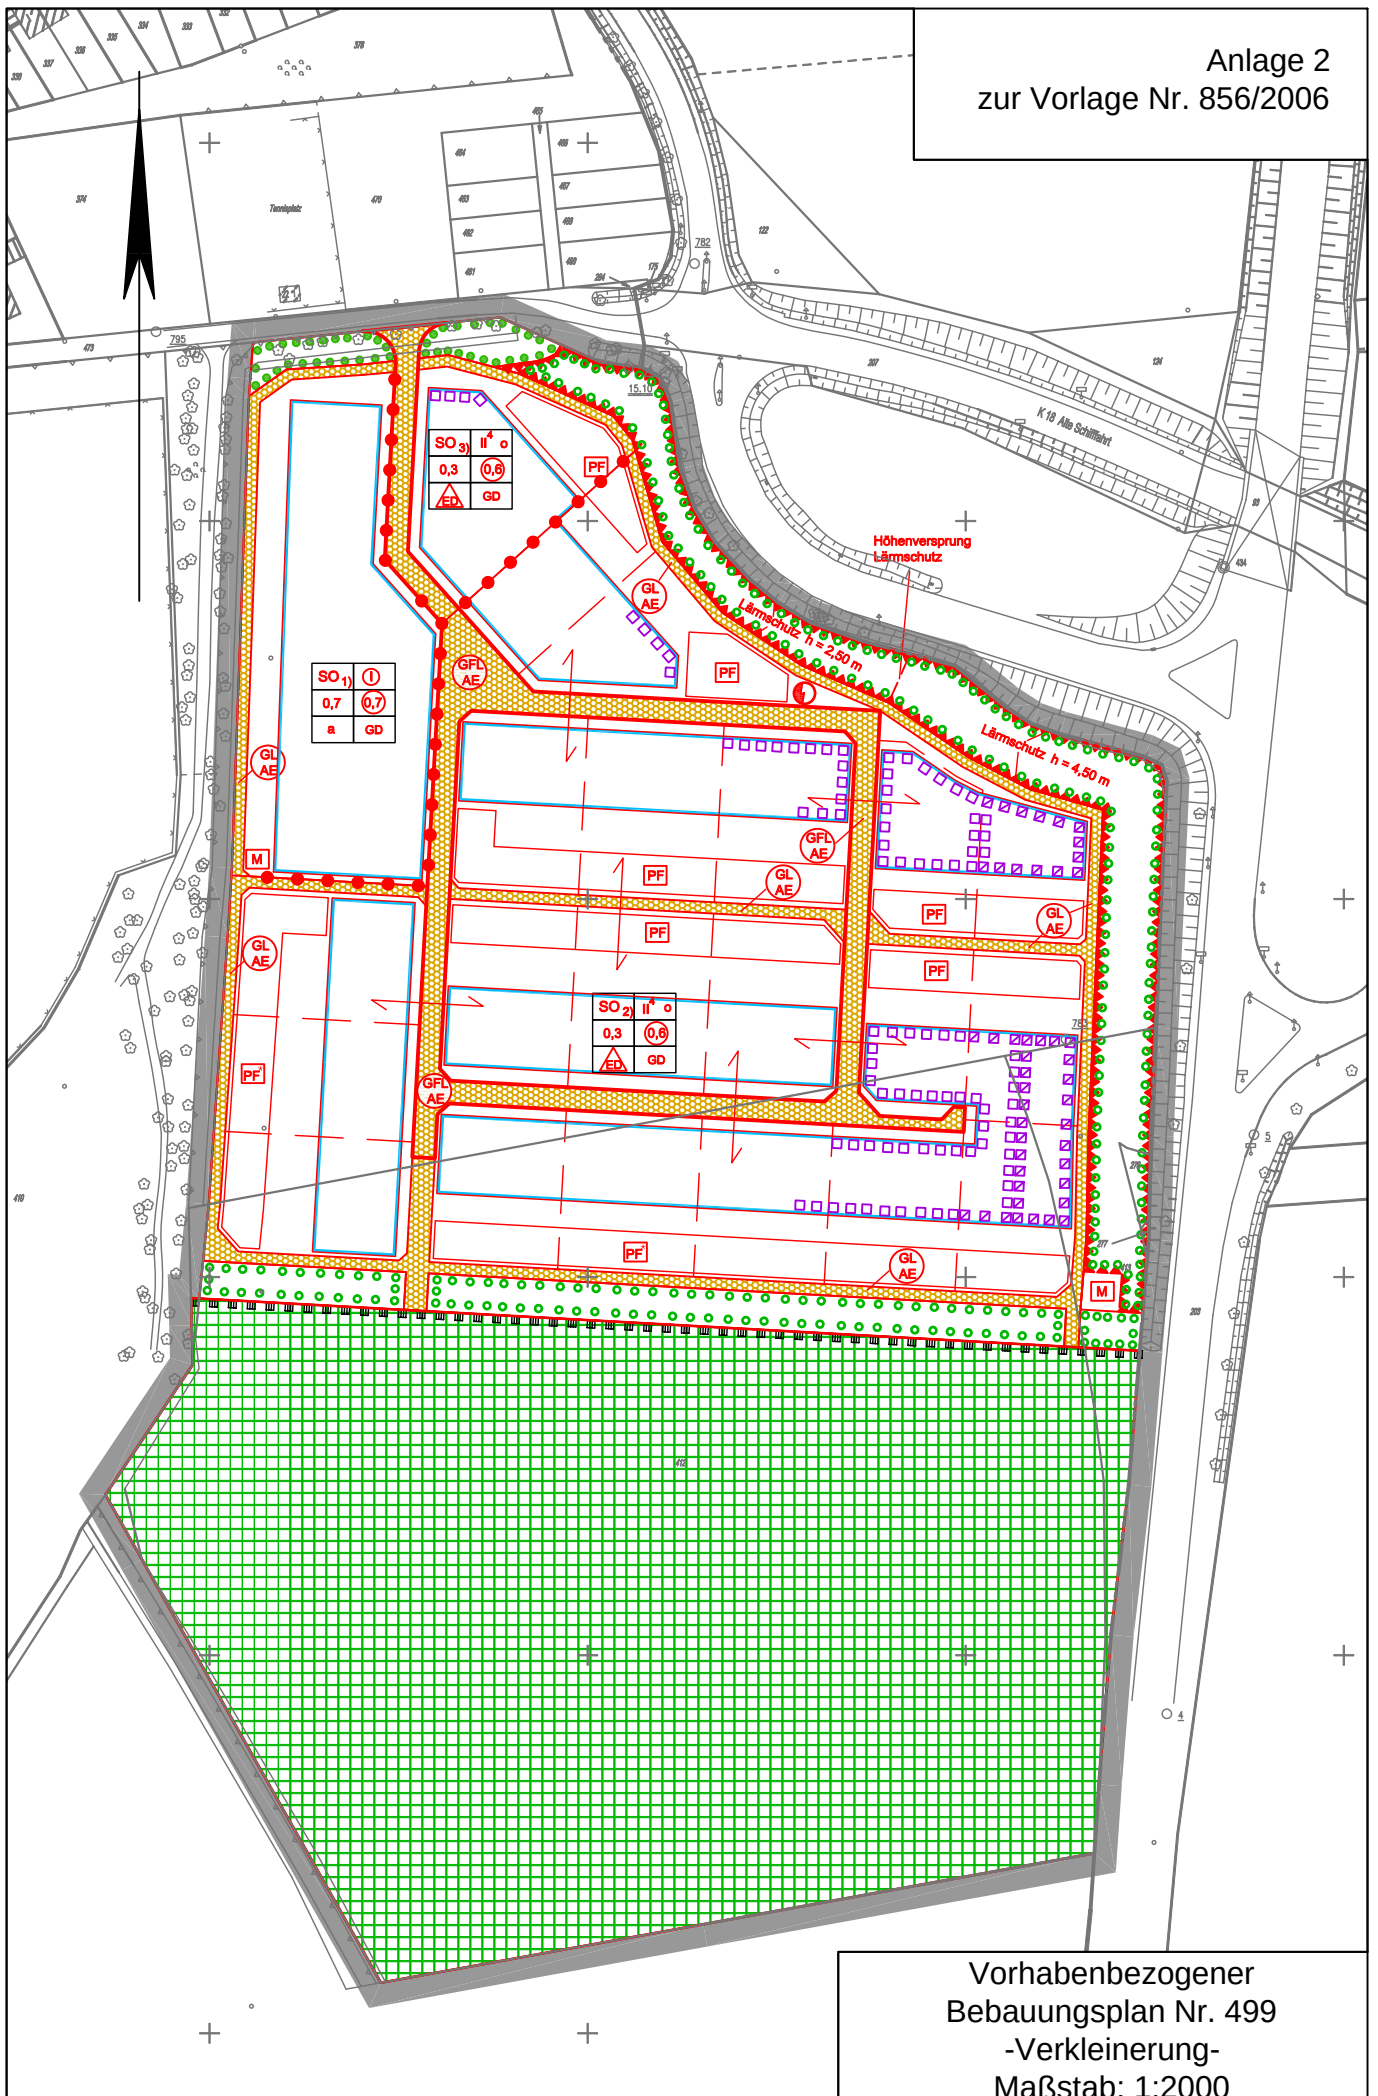

Vorhabenbezogener
Bebauungsplan Nr. 499
-Verkleinerung-
Maßstab: 1:2000