


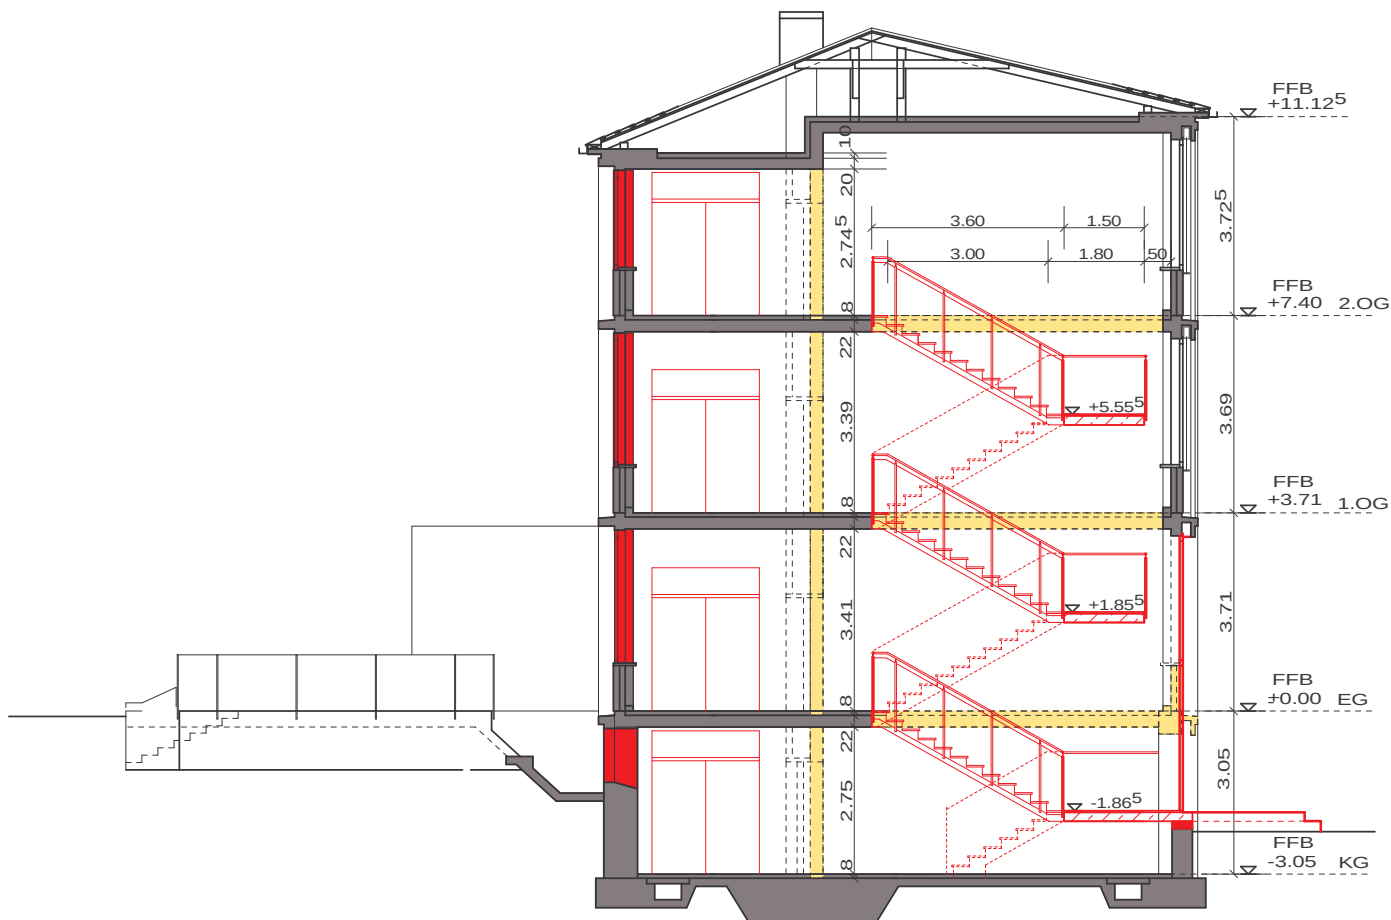

Querschnitt Verbindungstrakt

035500100

0444


Paul-Gerhardt-Realschule

030300340-

0377

Freiherr vom Stein Gymnasium

ANLAGE 1.2

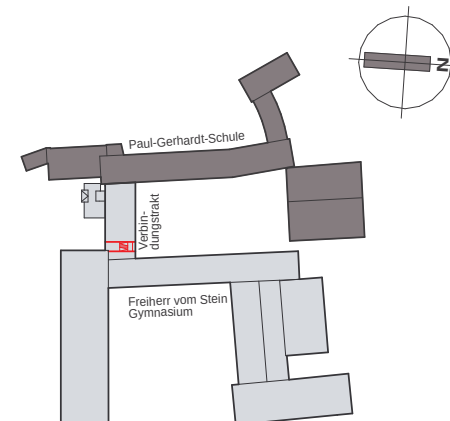

■ vorhanden ■ neu ■ Abbruch

STADT MÜNSTER		
AMT FÜR GEBÄUDEMANAGEMENT		
Abteilung Projektbezogenes Bauen		
Paul-Gerhardt-Realschule Jüdefelderstrasse 10 und Freiherr vom Stein Gymnasium Hindenburgplatz 34		
Treppenhaus neu im Verbindungstrakt		
V/3	Schnitt Verbindungstrakt	
M Maßstab 1:100	Plan Datum 22.05.08	Ausdruck vom 22.05.08
Zeichnerin:	Projektleiter:	
Pierz	Koops	
Abteilungsleiter:	Anzeileiter:	
Michel	Lfd. Städt. Baudirektor G. Lohr	
Abteilung Gebäude- und Nutzerbetreuung	Abteilung Technische Gebäudeausrüstung	
Bedarfsamt Schwermereck-Vorplanung	Bedarfsamt Schwermereck-Entwurfplanung	
Objektschlüssel: 035500100-0444GM-3-Umbau-08	Layer: PLAN_V3 / 3_Schnitt	
Datex: dgs-treppen-neu.pro (PGI)	UA: 2300	