



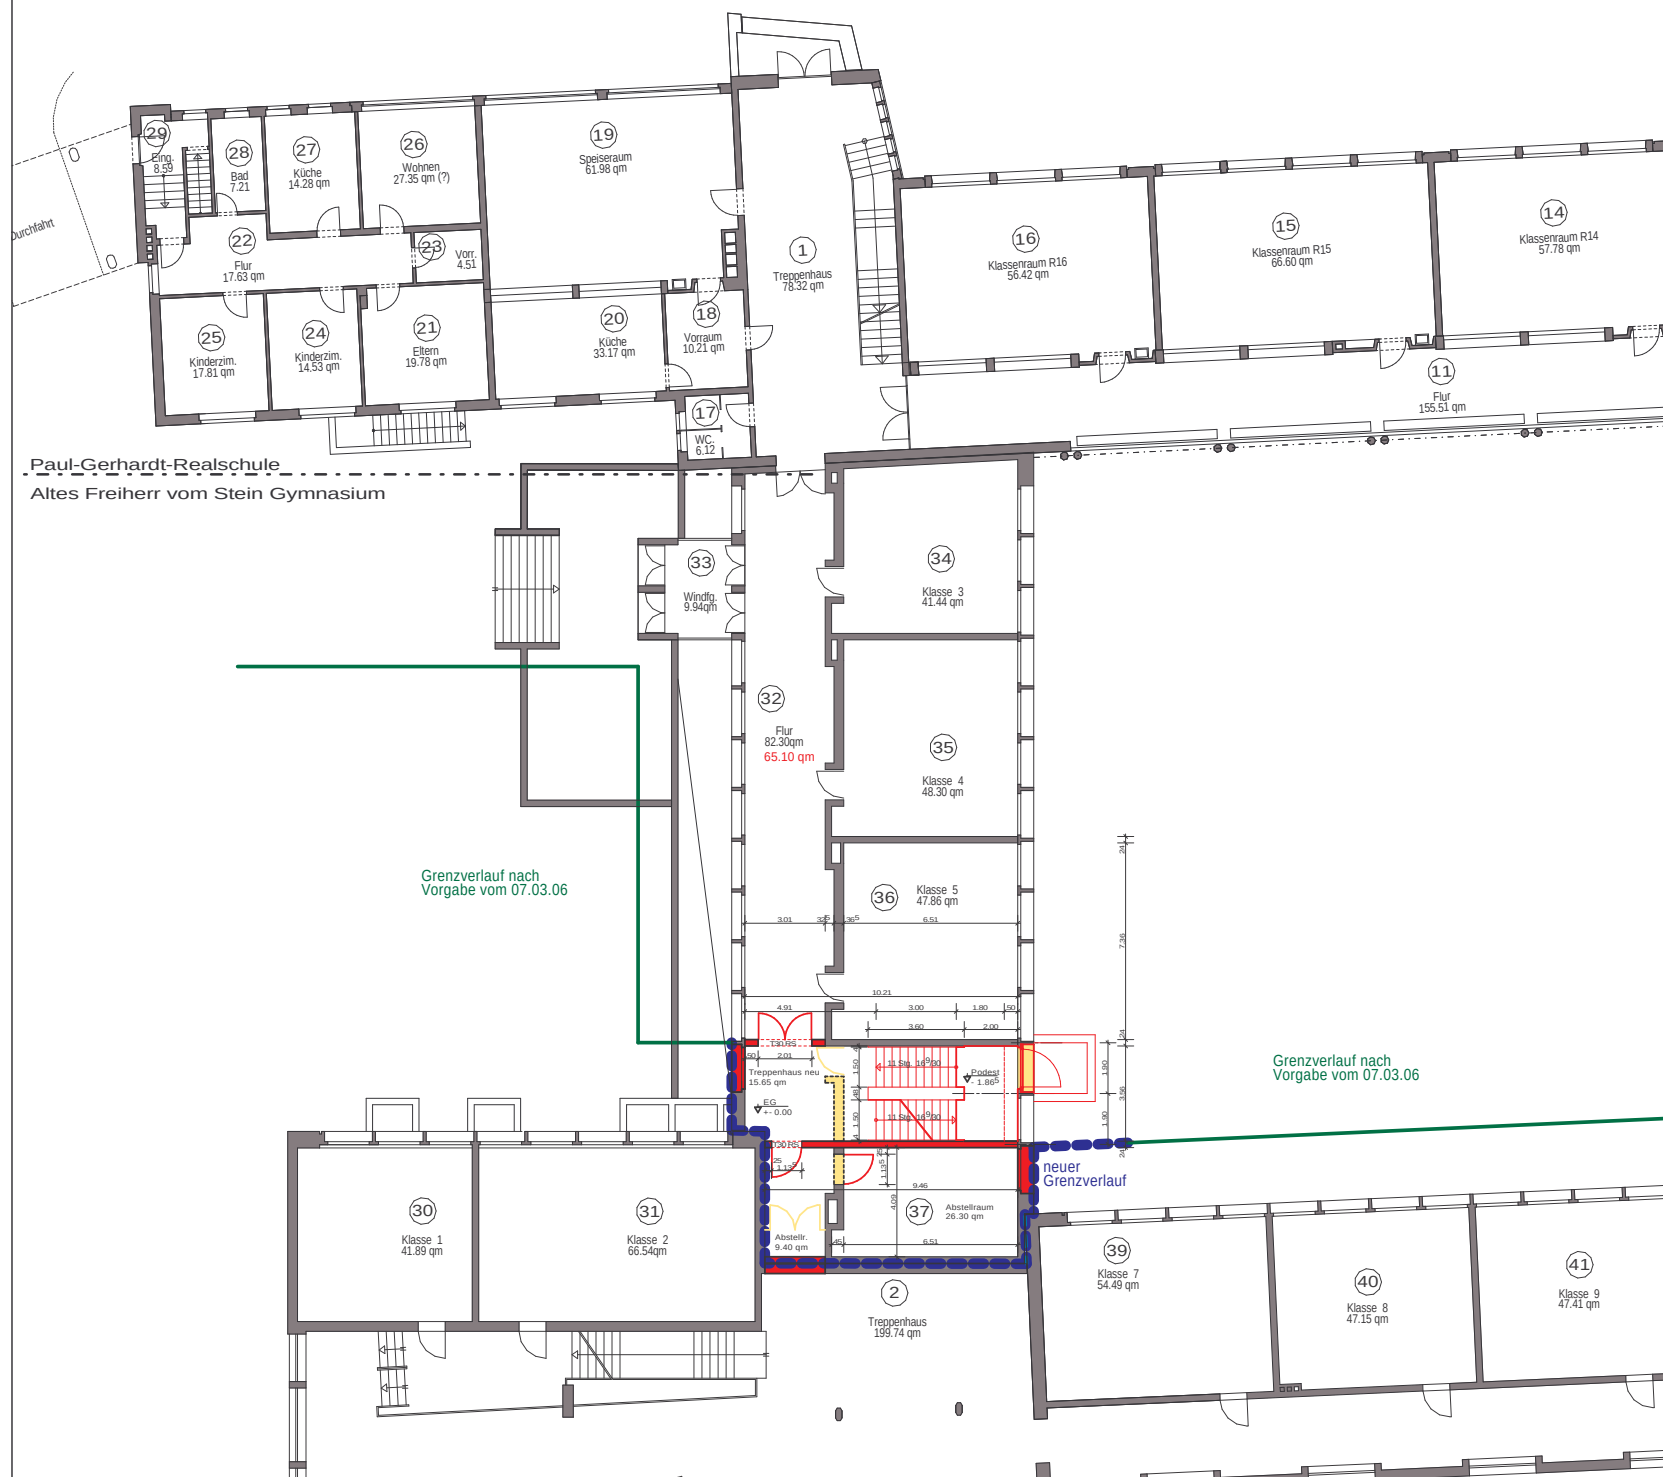

035500100 0444
Paul-Gerhardt-Realschule
030300340- 0377
Freiherr vom Stein Gymnasium

ANLAGE 1.1

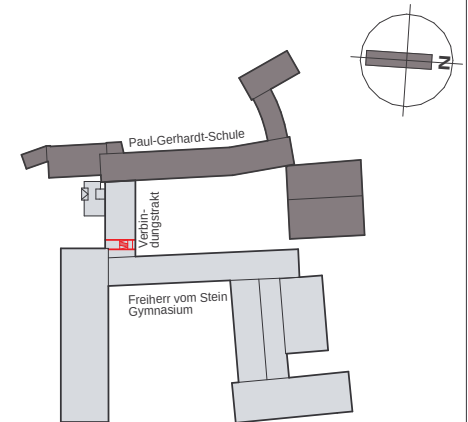

vorhanden neu Abbruch

V/3 Teilbereich Erdgeschoss Verbindungsstrakt			STADT MÜNSTER	
M Maßstab 1:200	Plan Datum 22.05.06	Ausdruck vom 22.05.06	AMT FÜR GEBÄUDEMANAGEMENT Abteilung Projektbezogenes Bauen	
Zeichnerin:	Projektleiter:		Paul-Gerhardt-Realschule Jüdefelderstrasse 10 und Freiherr vom Stein Gymnasium Hindenburgplatz 34	
Pierz	Koops		Treppenhaus neu im Verbindungsstrakt	
Abteilungsleiter:	Anstellungsleiter:			
Michel	Lud. Städt. Baudirektor G. Lohr			
Abteilung Gebäude- und Nutzerbetreuung	Abteilung Technische Gebäudeausrüstung			
Bedarfsamt Schreinerwerk Vorplanung	Bedarfsamt Schreinerwerk Entwurfsplanung			
Objektschlüssel: 035500100-0444GM-3-Umbau-06	Layer: PLAN-V3-0_EG_guendres			
Datum: dgs-trepp-neu-pro (PGH)	UAC 2300			