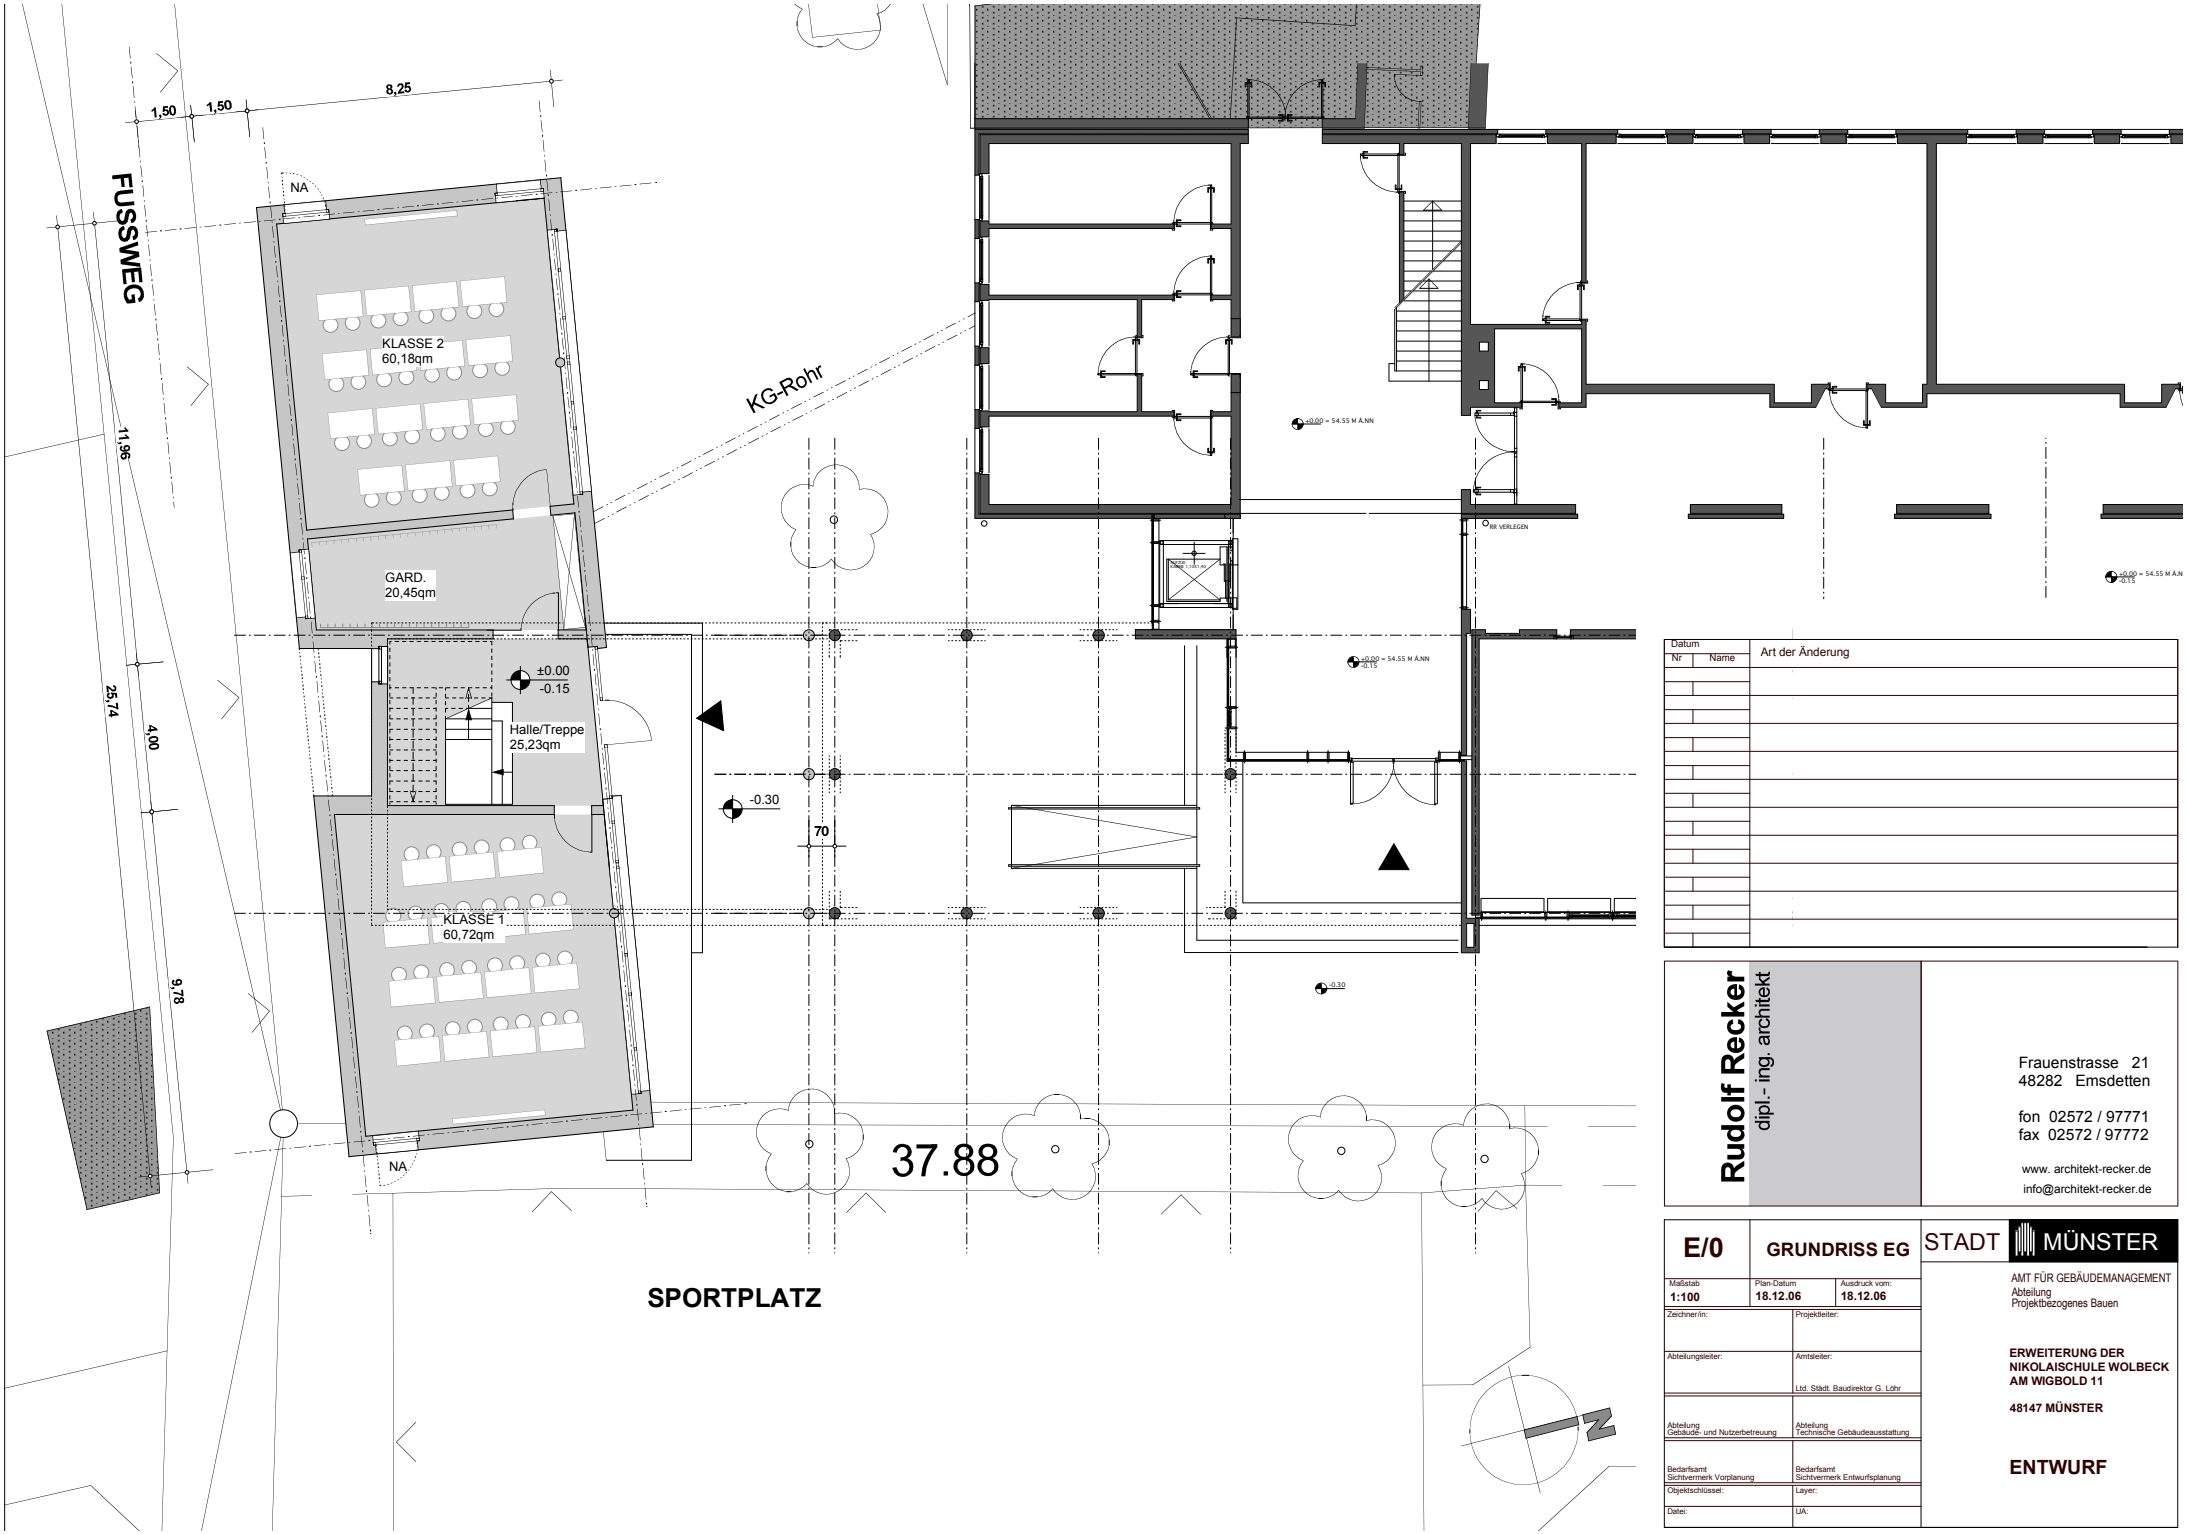


Datum	Nr	Name	Art der Änderung

Rudolf Recker
dipl.- ing. architekt

Frauenstrasse 21
48282 Emsdetten

fon 02572 / 97771
fax 02572 / 97772

www. architekt-recker.de
info@architekt-recker.de

E/0 **GRUNDRISS EG**

STADT MÜNSTER

AMT FÜR GEBÄUDEMANAGEMENT
Abteilung
Projektbezogenes Bauen

Maßstab	Plan-Datum	Ausdruck vom:
1:100	**18.12.06**	**18.12.06**

Zeichner/in:	Projektleiter:
Abteilungsleiter:	Amtsleiter: Ltd. Städt. Baudirektor G. Löhr
Abteilung Gebäude- und Nutzerbetreuung	Abteilung Technische Gebäudeausstattung
Bedarfsamt Sichtvermerk Vorplanung	Bedarfsamt Sichtvermerk Entwurfsplanung
Objektschlüssel:	Layer:
Datei:	UA:

ERWEITERUNG DER NIKOLAISCHULE WOLBECK AM WIGBOLD 11

48147 MÜNSTER

ENTWURF