



→ BESTAND

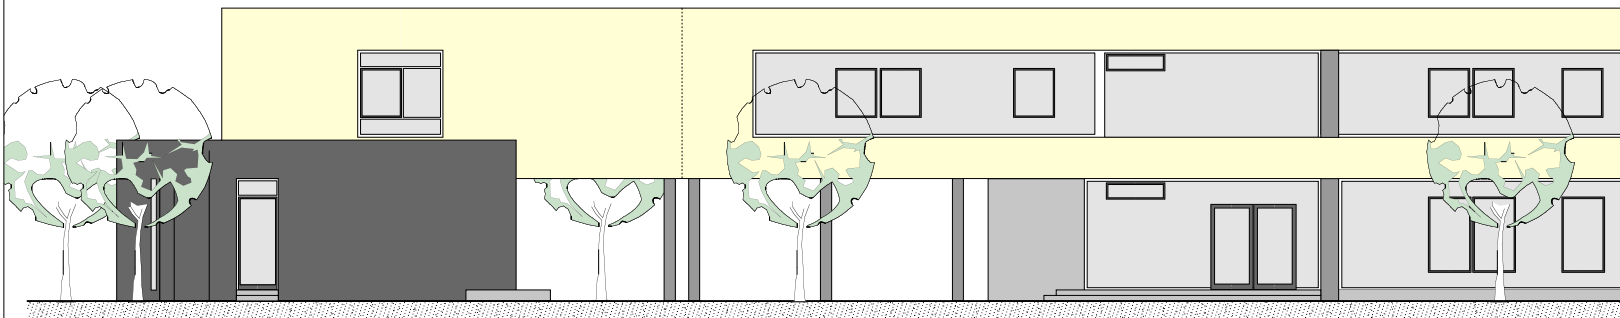

ANSICHT SÜDEN



ANSICHT OSTEN

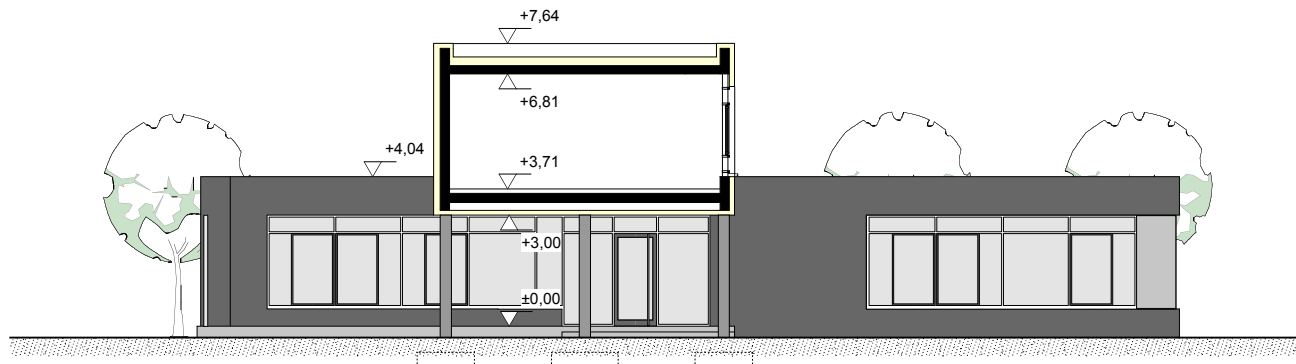

SCHNITTANSICHT NORDEN

[illegible]

Rudolf Recker
dipl.- ing. architekt

www.architekt-recker.de
info@architekt-recker.de

E/2		ANSICHTEN	STADT	 MÜNSTER
Mafstab 1:100	Plan-Datum 18.12.06	Ausdruck vom: 20.11.06	AMT FÜR GEBÄUDEMANAGEMENT Abteilung Projektbezogenes Bauen	
Zeichner:in:		Projektleiter:	ERWEITERUNG DER NIKOLAISCHULE WOLBECK AM WIGBOLD 11 48147 MÜNSTER	
Abteilungsleiter:		Amststeller:		
		Lfd. Stadt: Baudirektor G. Lohr		
Abteilung <u>Gebäude- und Nutzerbetreuung</u>		Abteilung <u>Technische Gebäudeausstattung</u>		
Bedarfsamt <u>Schließwerk Vorplanung</u>		Bedarfsamt <u>Schließwerk Entwurfsplanung</u>		
Objektschlüssel:		Lager:		
Datei:		UA:		