


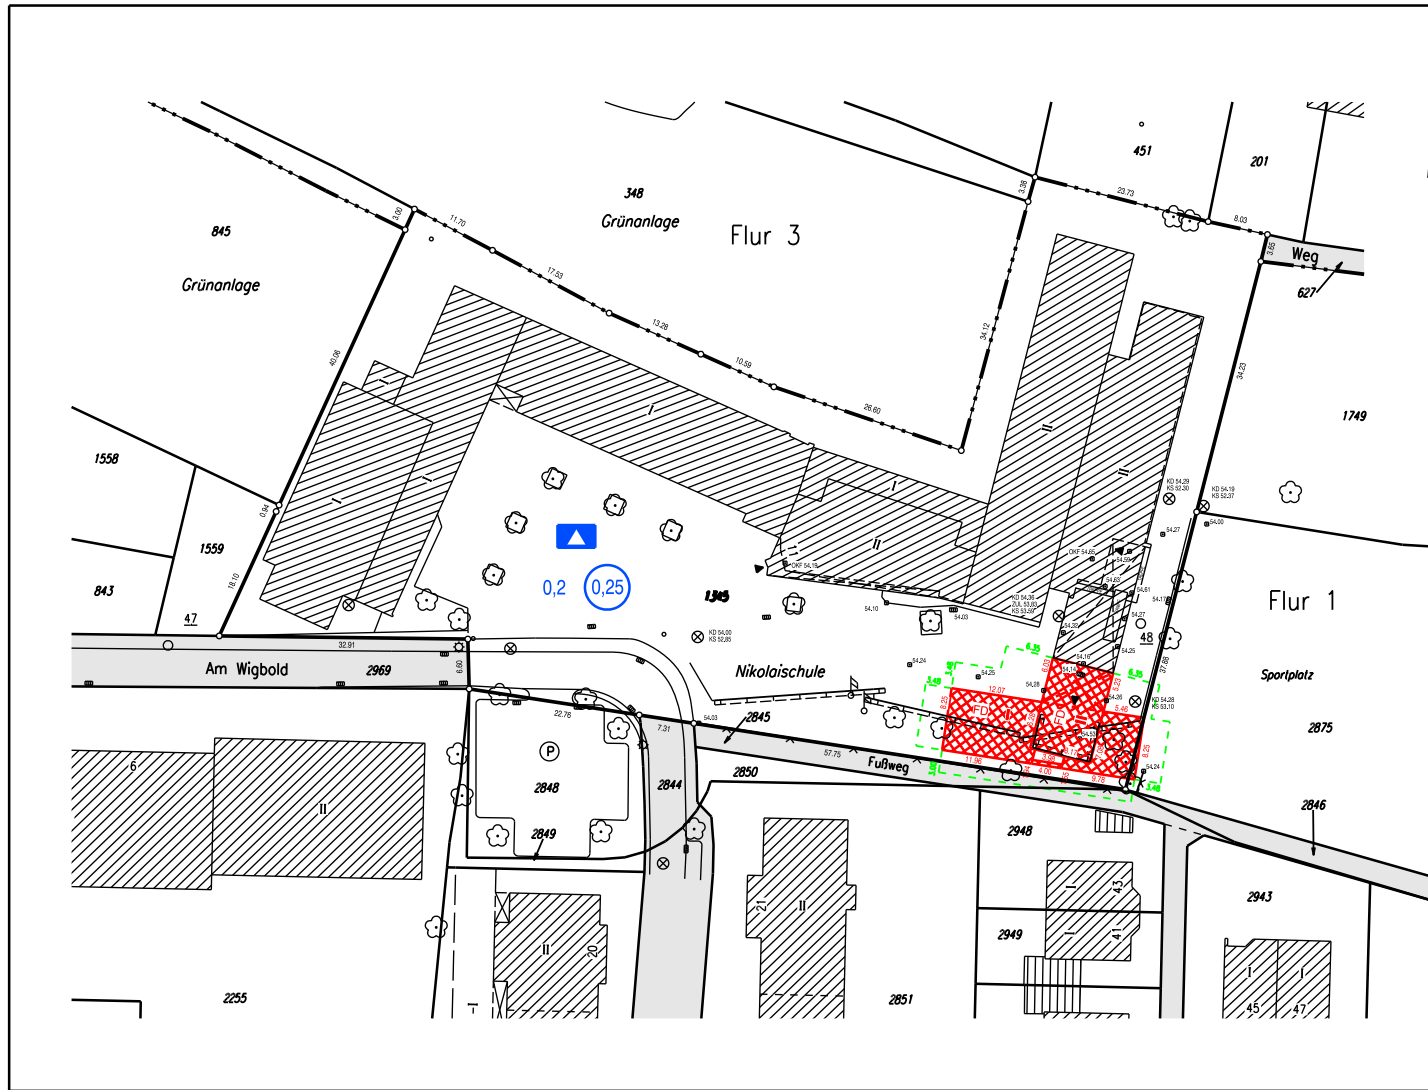

Gemarkung: Wolbeck—Stadt
Flur: 1
Maßstab: 1:500

Flur— stück	Fläche m²	Grundbuch— blatt	Eigentümer, Erbbauberechtigter (E), Wohnungseigentümer (W)
1345	6588	3701	Stadt Münster
2875	2611	3701	Stadt Münster
1749	1880	3701	Stadt Münster
2845	780	3701	Stadt Münster
2969	139	3701	Stadt Münster
2844	107	3701	Stadt Münster

Bauvorhaben:
Erweiterung der Nikolaischule

Bauherr:
Stadt Münster

Grund— stückes— größe	Baugebiet	Grund— flächenzahl	Geschöß— flächenzahl	überbaute Grundfläche				Geschoßfläche				Baumasse m³
				vorh. m²	gepl. m²	inges. m²	zul. m²	vorh. m²	gepl. m²	inges. m²	zul. m²	
6588	221											

Bauherr:

Angefertigt auf Grund amtlicher Unterlagen
und eigener örtlicher Aufnahmen.
Münster, den 20.12.2006

Architekt:

Dipl.-Ing. Heumer
Städt. Obervermessungsrat