


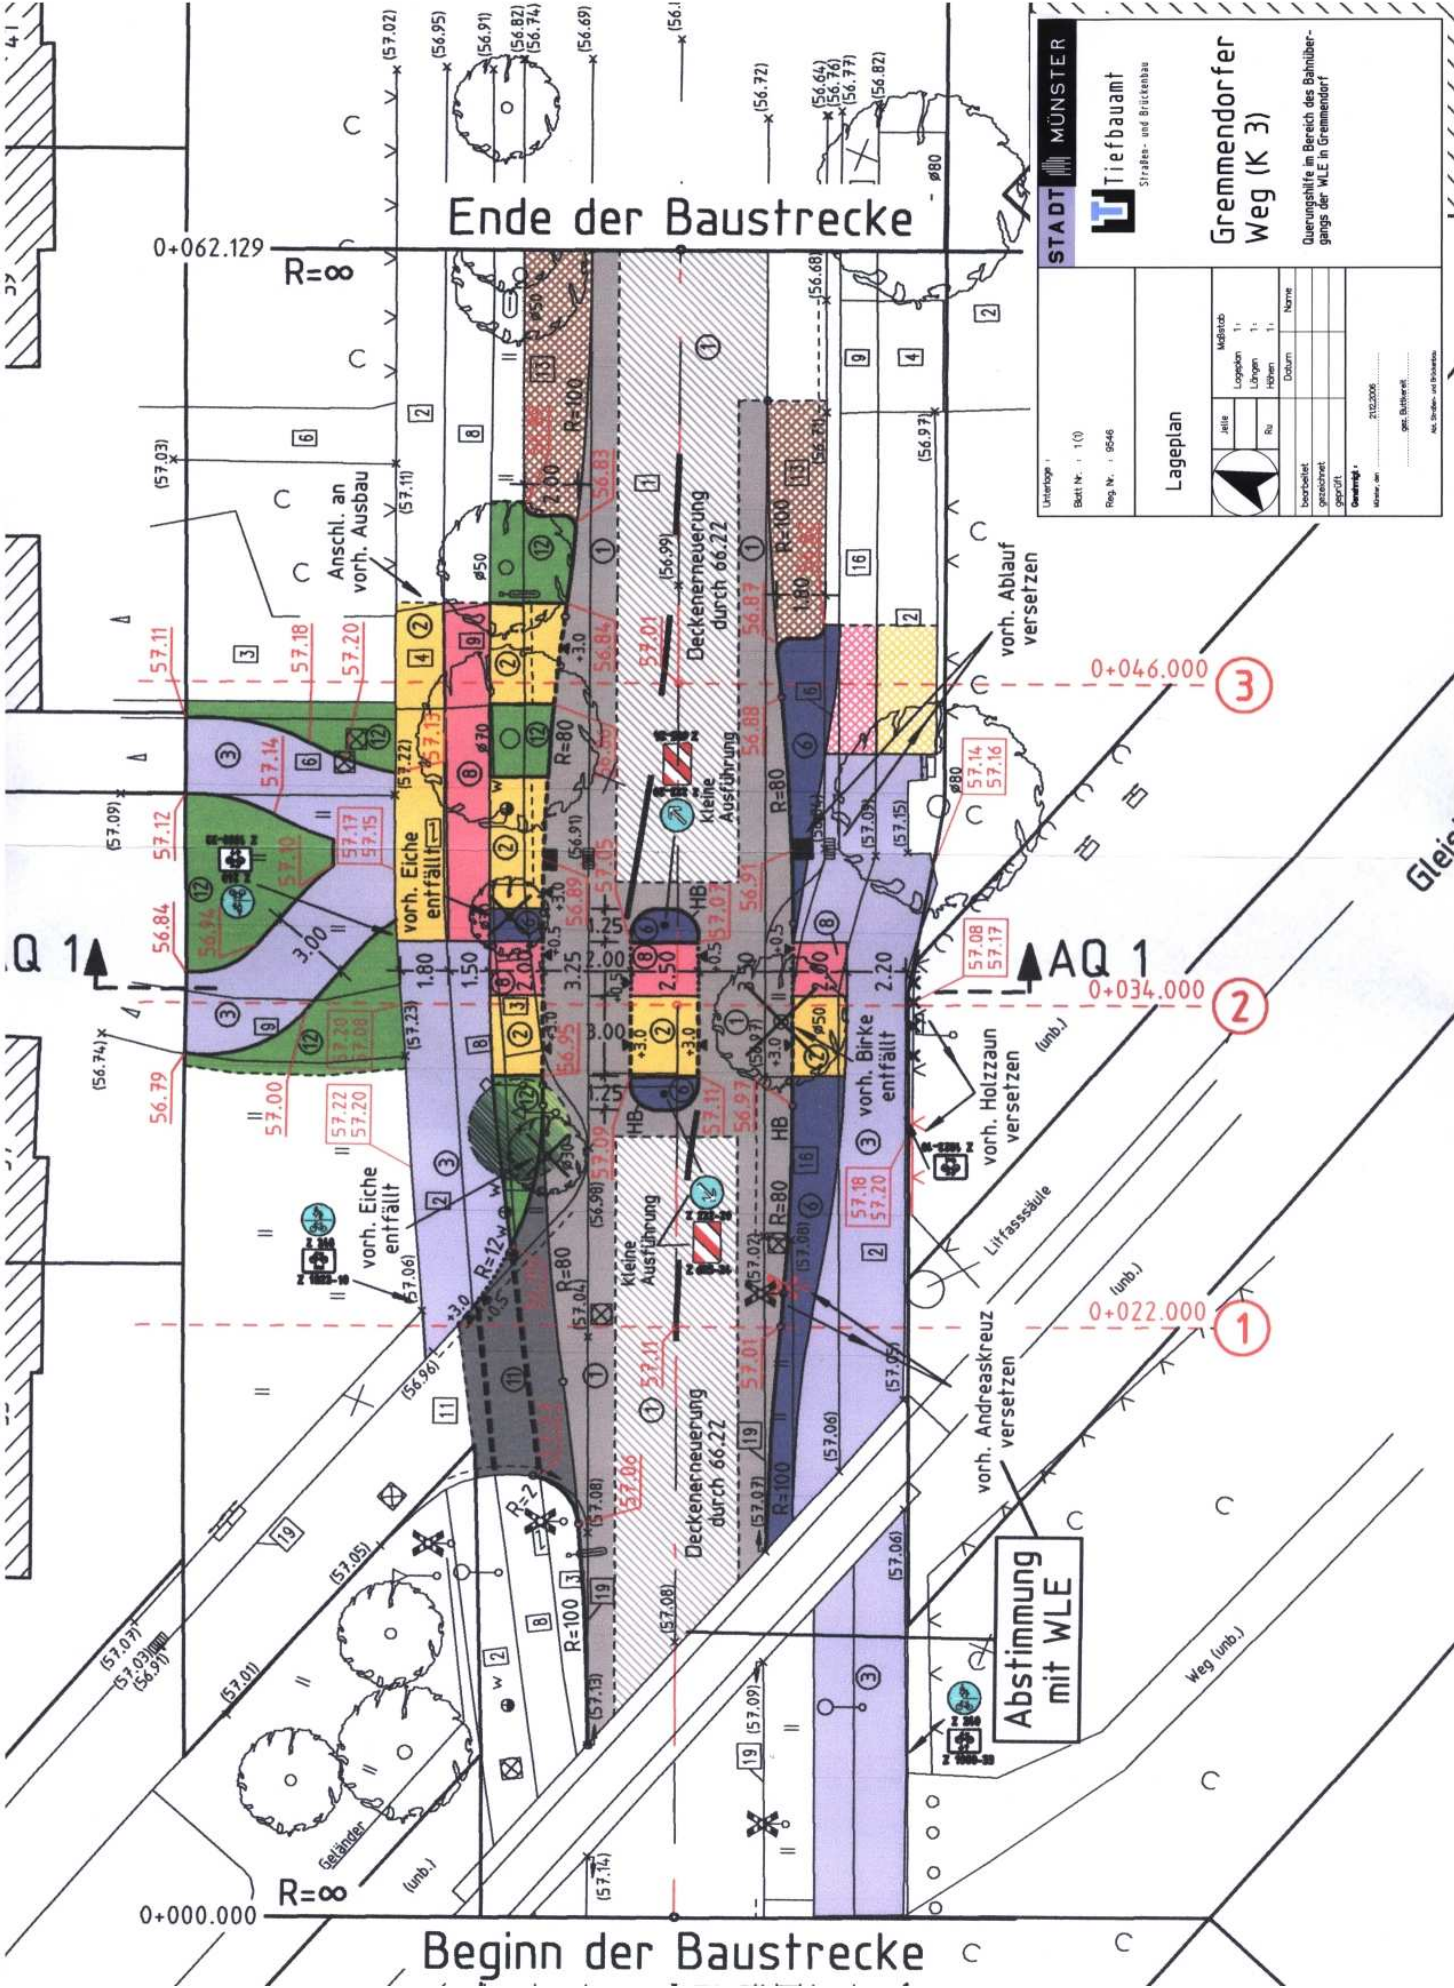

STADT MÜNSTER

Tiefbauamt

Straßen- und Brückenbau

Gremmendorfer Weg (K 3)

Durchungshilfe im Bereich des Bahnübergangs der WLE in Gremmendorf

Unterlage: Blatt Nr.: 1(1) Reg. Nr.: 9546

Lageplan

Maststab		Name	
Logiken	1:1	Logiken	1:1
Längen	1:1	Längen	1:1
Werte	1:1	Werte	1:1
bearbeitet: gezeichnet: geprüft:		Datum:	
gezeichnet:		Name:	

21.02.2006

gms (Bürovert.)

WLE, Straßen- und Brückenbau