



Schnitt B-B

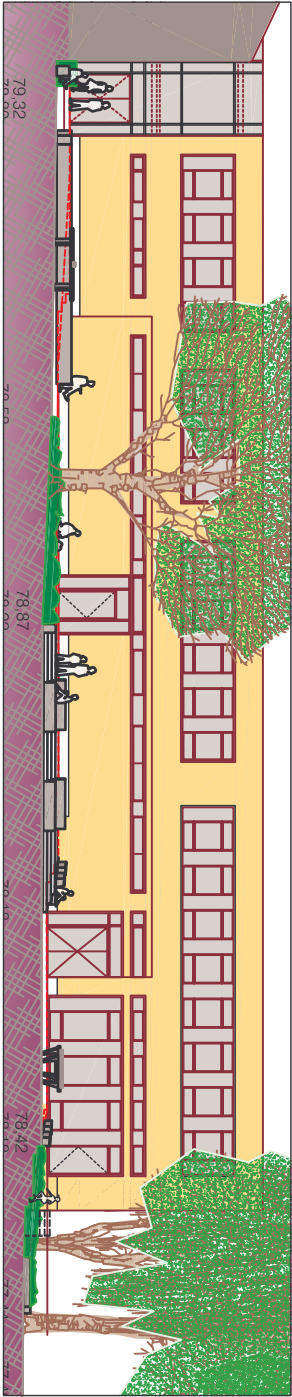

Schnitt A-A

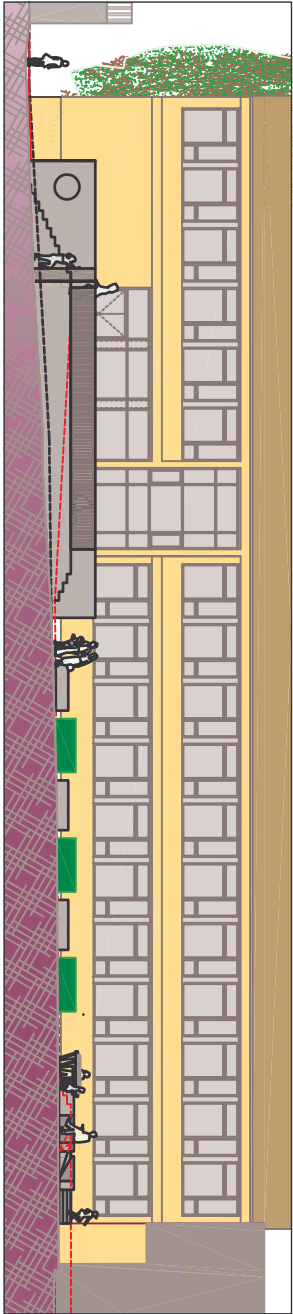

Schnitt C-C



Projektname: 1067 / 06 Plan Nr.: 9.45.3 Datum: 11.12.2006		STADT MÜNSTER	
Ausführung:	Bearbeiter:	Amt für Grünflächen und Umweltschutz Augustin-Wilbert-Schule Freianlagen Schritte Entwurf	
Baum:	G.U.F.		
Ausführungsdauer:	Gesamtdauer:		
Stadt:	G.O.F.		
Freizeitkinder:	Möbelsatz: 11.00		
Kodierung:	Maßstab: 1:100		
Geländehöhen:	Maßstab: 1:100		
Maßstab: 1:100	Maßstab: 1:100		