



Norden

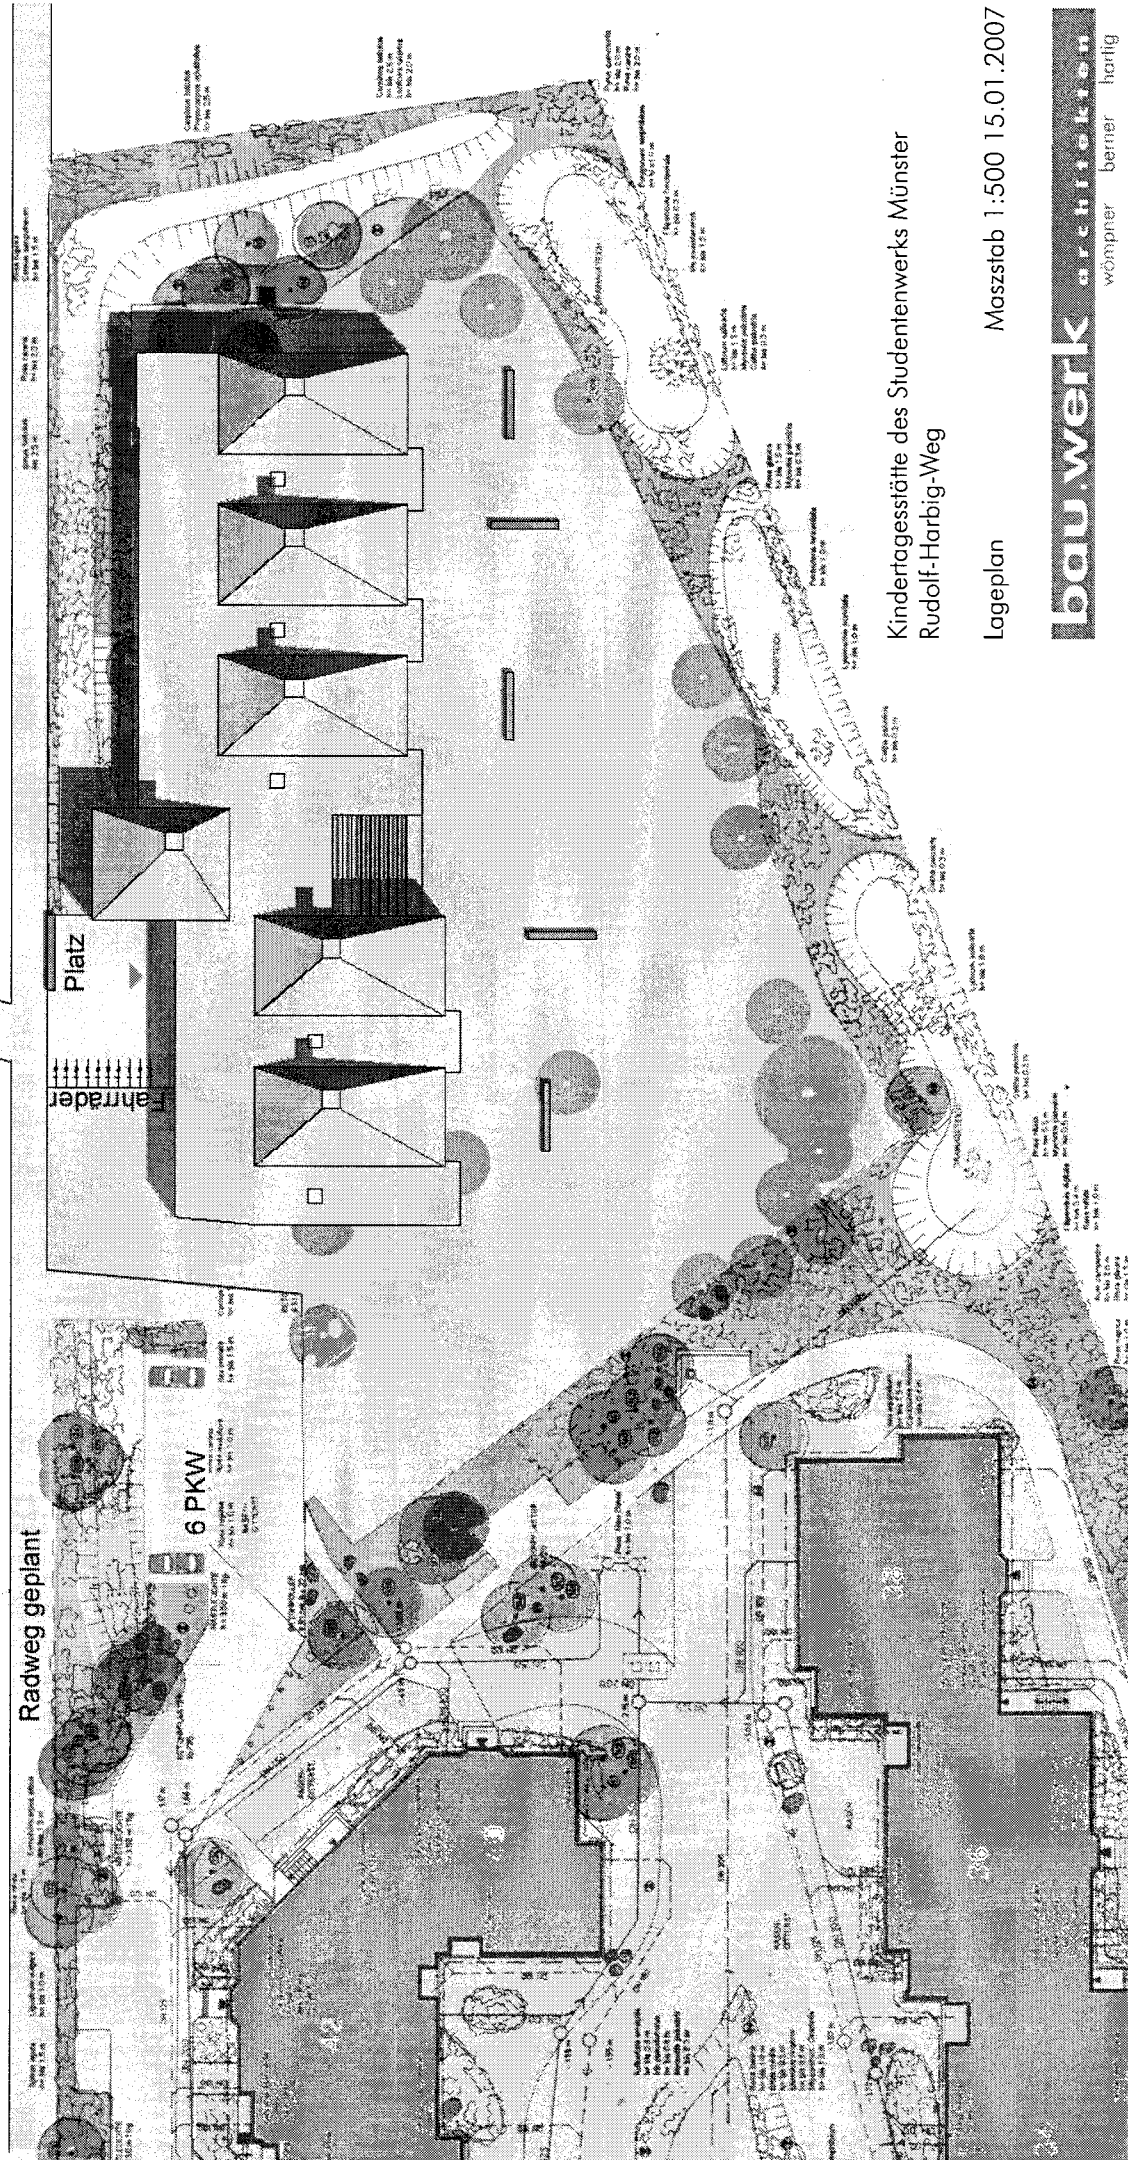


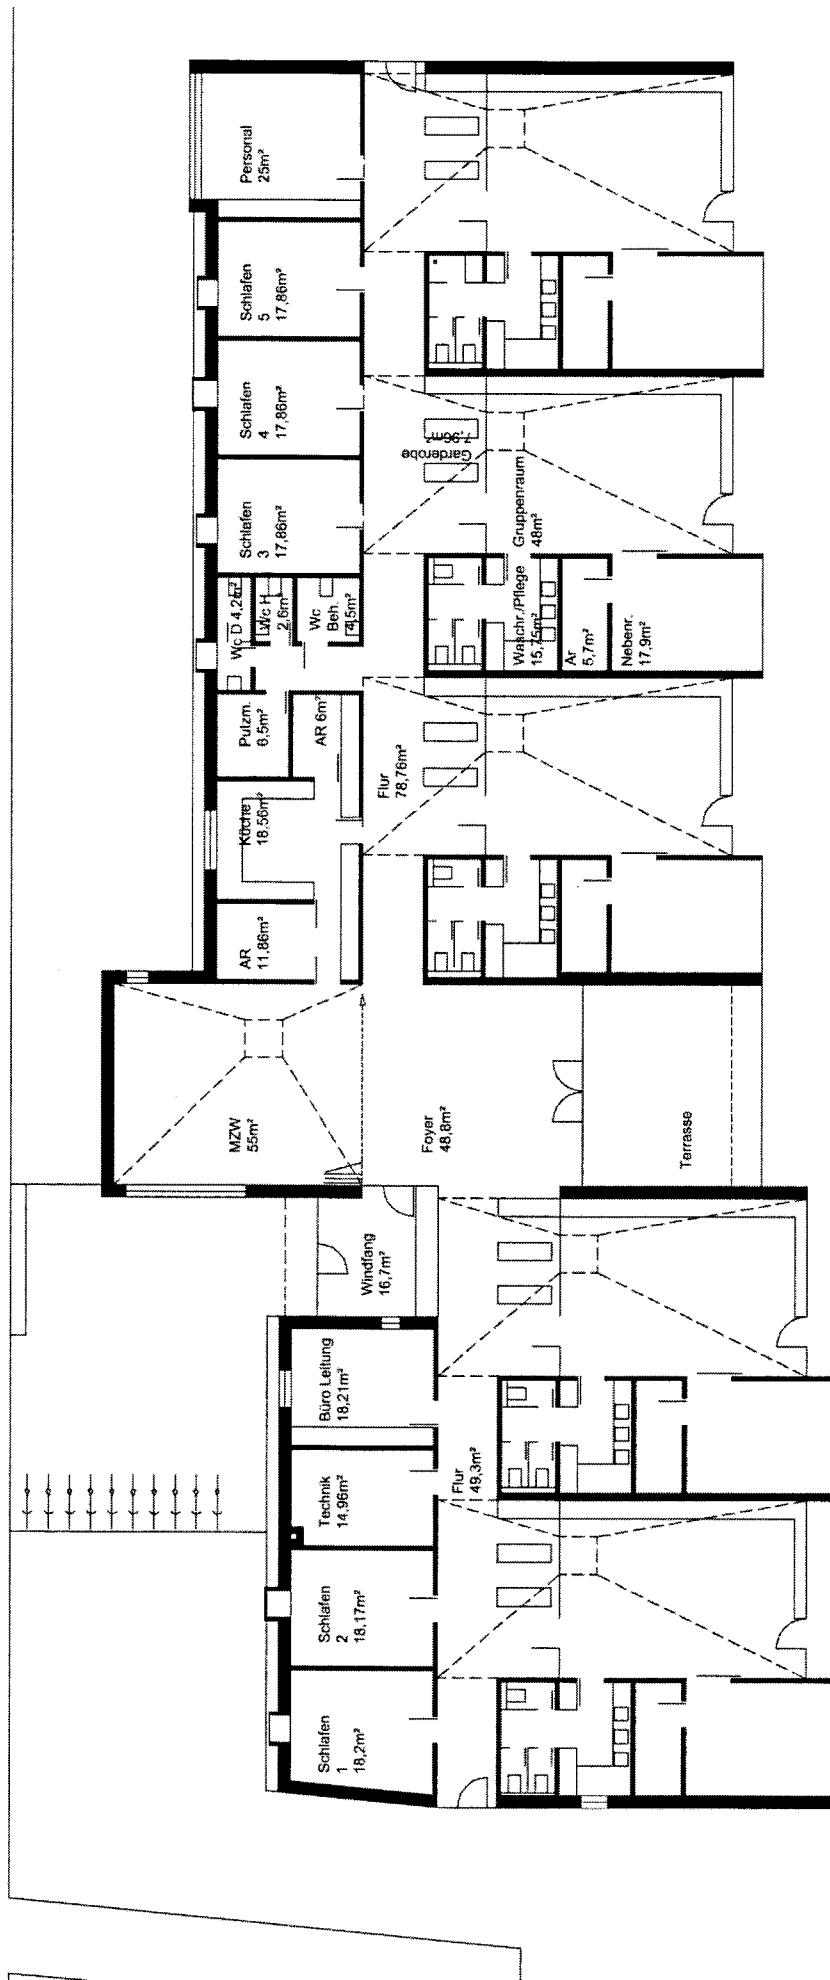


Kindertagesstätte des Studentenwerks Münster
Rudolf-Harbig-Weg

Grundriss

Masstab 1:250 15.01.2007

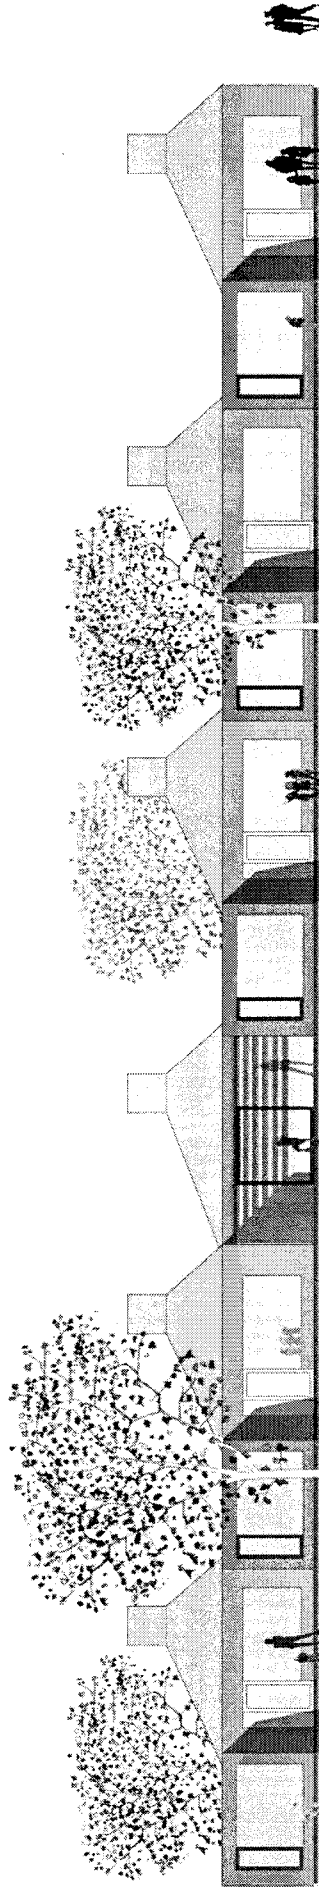

Ostansicht

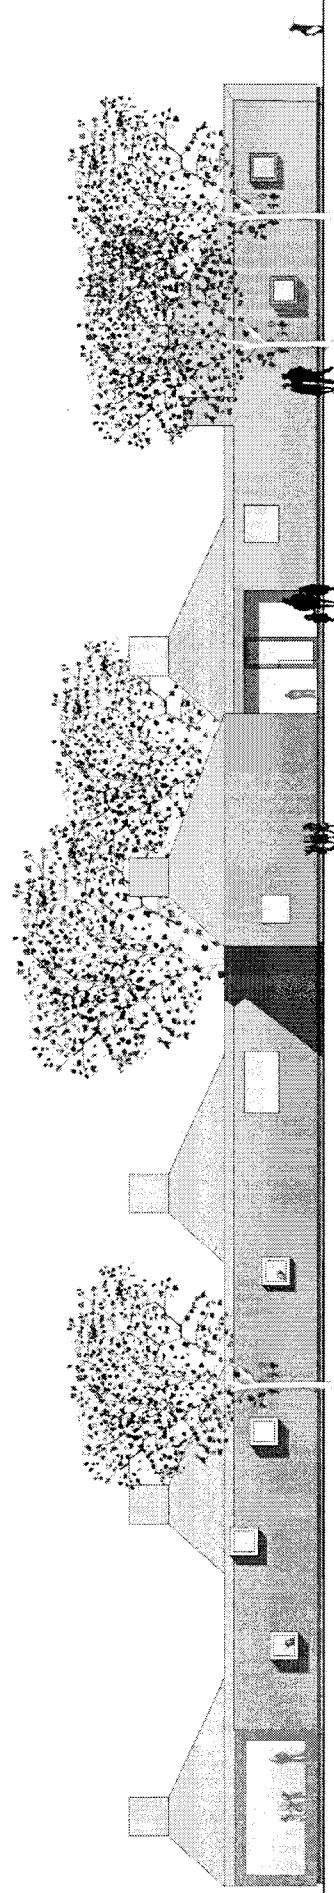


Westansicht

Kindertagesstätte des Studentenwerks Münster
Rudolf-Harbig-Weg


Ansichten

Masstab 1:250 15.01.2007

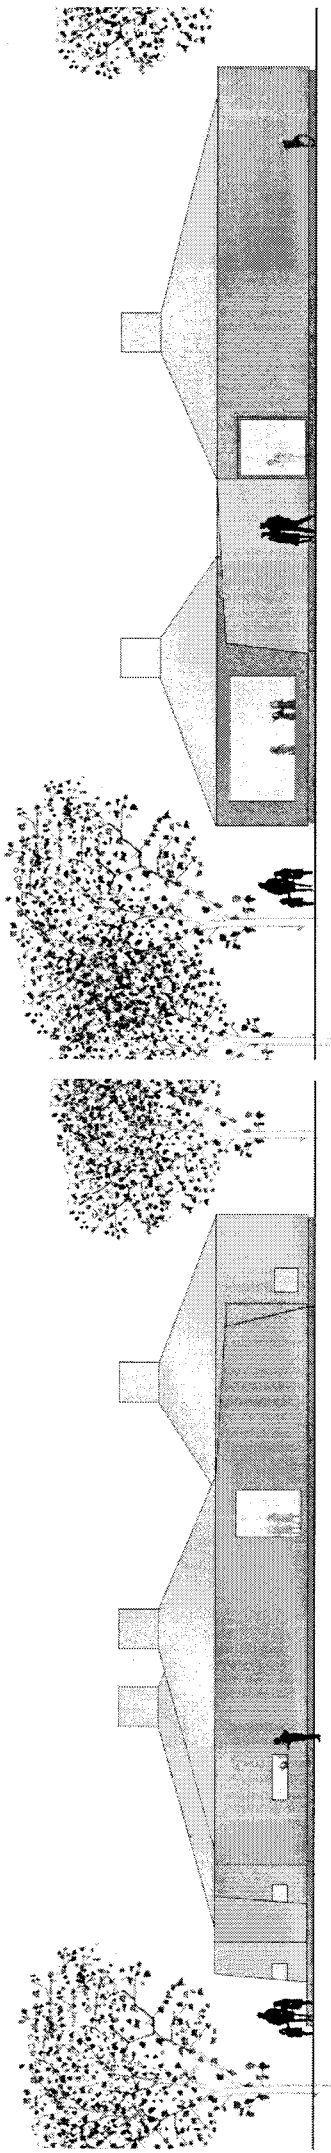

Nordansicht

Südansicht

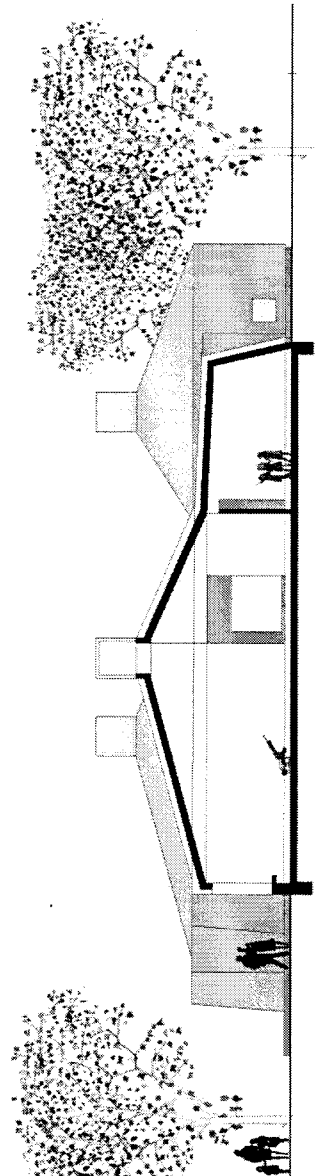

Schnitt

Kindertagesstätte des Studentenwerks Münster
Rudolf-Harbig-Weg

Ansichten und Schnitt

Masstab 1:250 15.01.2007

Kindertagesstätte des Studentenwerks Münster, Rudolf-Harbig-Weg

Berechnung der Grundflächen, Planungsstand 12.01.2007

Bezeichnung	NF (m²)	VF(m²)	FF(m²)	NGF(m²)
Mehrzweckraum	55,0			
AR	11,9			
Technik			15,0	
AR	6,0			
Küche	18,6			
Putzmittel	6,5			
Wc D	4,2			
Wc H	2,6			
Wc Beh.	4,5			
Flur		49,3		
Windfang		16,7		
Foyer		48,8		
Flur		78,8		
Schlafen 1	18,2			
Schlafen 2	18,2			
Schlafen 3	17,9			
Schlafen 4	17,9			
Schlafen 5	17,9			
Büro Leitung	18,2			
Gruppe 1	95,3			
Gruppenraum	48,0			
Nebenraum	17,9			
Abstellr.	5,7			
Waschraum/Wc	15,8			
Garderobe	8,0			
Gruppe 2	95,3			
Gruppe 3	95,3			
Gruppe 4	95,3			
Gruppe 5	95,3			
Personal	24,9			
gesamt	718,8	193,6	15,0	927,4

aufgestellt am 15.01.2007, Ralf Wömpner

Kostenschätzung nach DIN 276

alle Angaben inkl. 19% MwSt


Projekt	Neubau einer Kindertagesstätte Rudolf-Harbig-Weg
Bauherr	Studentenwerk Münster AöR Bismarckallee 5 48151 Münster
Architekt	bau.werk Architekten Bült 13 48143 Münster
Planungsstand	Vorentwurf
Bauweise/Bauart	eingeschossig mittlerer Standard

Kostengruppen 100 Baugrundstück	0,00 €
kein Kostenansatz	0,00 €
Kostengruppen 200 Herrichten und Erschließen	28.000,00 €
3.500,00 m ² x 8,00 €/m ²	28.000,00 €
Kostengruppen 300 Bauwerk-Baukonstruktionen	989.400,00 €
1.020,00 m ² x 970,00 €/m ²	989.400,00 €
Kostengruppen 400 Bauwerk- Technische Anlagen	183.600,00 €
1.020,00 m ² x 180,00 €/m ²	183.600,00 €
Summe KGR 300+400	1.173.000,00 €
Auswertung 1020 qmBGF 1.150,00 €/qm	
Kostengruppen 500 Aussenanlagen	117.300,00 €
10% der KG 300+400	117.300,00 €
Kostengruppen 600 Ausstattung und Kunstwerke	70.380,00 €
Teeküche, Möbel usw. 6% der KG 300+400	70.380,00 €
Kostengruppen 700 Baunebenkosten	244.922,40 €
18% der KG 300-600	244.922,40 €
Summe Kostengruppe 100 - 700	1.633.602,40 €
zur Rundung	16.397,60 €
Gesamtbaukosten	1.650.000,00 €

aufgestellt am 15.01.2007


ralf wömpner

bau.werk
telefon 02 51. 53 95 40 - 0
telefax 02 51. 53 95 40 - 4
e-mail mail@bauwerkarchitekten.de

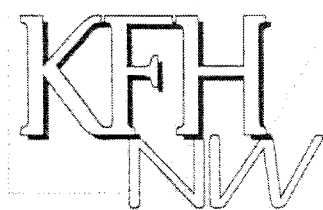

Katholische
Fachhochschule ○ ○ ○ ○
Nordrhein-Westfalen
University of Applied Sciences

KFH NW · Wörthstraße 10 · 50668 Köln

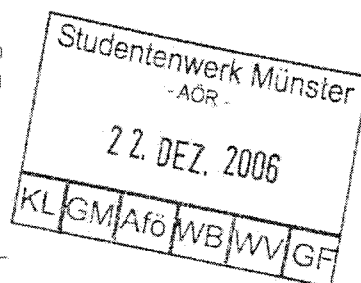

Der Kanzler

Studentenwerk Münster – Geschäftsführung
Herrn Achim Wiese
Bismarckallee 5
48151 Münster

Auskunft erteilt: Herr Körner
Telefon: 0221/973147 - 0
Durchwahl: - 41
Telefax: 0221/973147 - 13
E-Mail: m.koerner@kfhnw.de
Zeichen: Kör
Datum: 20.12.2006

Kernarbeitszeit:
Mo.-Do. von 9.00 bis 15.00 Uhr
Fr. von 9.00 bis 12.30 Uhr

Neue Kindertagesstätte des Studentenwerks Münster

Sehr geehrter Herr Wiese,

Frau Prof. Dr. Tafferner berichtete uns von Ihrer Planung einer neuen (zusätzlichen) Kindertagesstätte (Kita).

Aus unserem Selbstverständnis heraus liegt uns die Unterstützung von Familien am Herzen. Die Förderung der Familie ist schon in der Grundordnung der Hochschule verankert. Nach einem für deutsche Hochschulen entwickelten Auditierungsprozess zum Qualitätsmerkmal der Familiengerechtigkeit durch die "Beruf & Familie gGmbH" wurde der KFH NW im Sommersemester 2005 das Grundzertifikat zum Audit Familiengerechte Hochschule durch den Auditierungsrat verliehen.

Daher möchten wir zum Ausdruck bringen, dass wir Ihr Vorhaben, eine neue Kindertagesstätte zu schaffen, grundsätzlich begrüßen. Zum derzeitigen Zeitpunkt können wir jedoch leider keine Aussage zu einer etwaigen Nutzung eines Kita-Platzes treffen.

Mit freundlichen Grüßen
in Vertretung

Robrecht

Katholische
Fachhochschule
Nordrhein-Westfalen
www.kfhnw.de

Abteilung Aachen
Robert-Schuman-Str. 25
52066 Aachen
FB Sozialwesen

Abteilung Köln
Wörthstraße 10
50668 Köln
FB Sozialwesen
FB Gesundheitswesen

Abteilung Münster
Plusallee 89
48147 Münster
FB Sozialwesen

Abteilung Paderborn
Leostraße 19
33098 Paderborn
FB Sozialwesen
FB Theologie

Hochschulleitung
Zentralverwaltung
Wörthstraße 10
50668 Köln



DIE REKTORIN

Herrn
Achim Wiese
Kaufmännischer Leiter
Studentenwerk Münster
Bismarckallee 5

48151 Münster

48149 Münster, 4. Januar 2007
Schlossplatz 2

Telefon: Sekretariat: (02 51) 83-2 22 11
83-2 22 10
Persönl. Referentin: 83-2 22 23

Telefax: 83-2 21 25
Email: rektorin@uni-muenster.de

Neue Kindertagesstätte des Studentenwerks Münster

Sehr geehrter Herr Wiese,

die Universität Münster befürwortet nachdrücklich, dass das Studentenwerk Münster eine neue zusätzliche Kindertagesstätte (Kita) mit insgesamt 63 Plätzen plant. Es handelt sich hierbei um eine Kindertagesstätte mit drei Kleinkindgruppen (U 3) und zwei altersgemischten Gruppen.


Die genaue Anzahl der Kinderbetreuungsplätze für Beschäftigte der Universität Münster als Betriebskindertagesstätte soll nach Bedarf und entsprechender Einzelfallprüfung mit dem Studentenwerk Münster als Träger unter Einbeziehung der Stadt Münster festgelegt werden.

Im Sommersemester 2006 hat die Universität Münster gemeinsam mit den anderen Hochschulen in Münster und dem Universitätsklinikum Münster eine Befragung der Studierenden und aller Beschäftigten durchgeführt. Die Ergebnisse der Befragung zeigen deutlich, dass es einen zusätzlichen Bedarf an Kinderbetreuungsplätzen für Studierende und Beschäftigte gibt.

Die Universität Münster möchte Studierenden und Beschäftigten mit Kindern ein lebenswertes Umfeld bieten. Die Attraktivität der Universität Münster hängt auch davon ab, inwieweit es gelingt, familienfreundliche Lebens- und Arbeitsbedingungen zu schaffen und die Vereinbarkeit von Kindern und Beruf zu ermöglichen.

Mit freundlichen Grüßen

Prof. Dr. Ursula Nelles

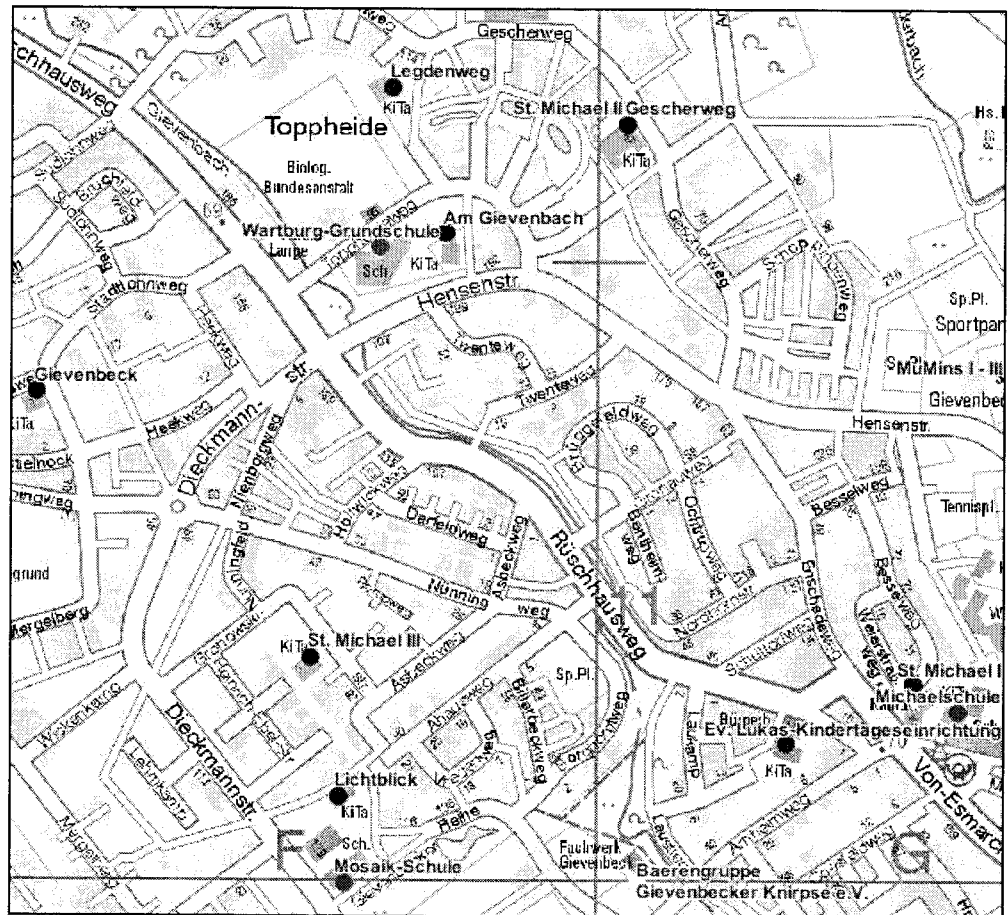

Wohnbereichsübersicht

Einrichtung	W	Gruppen							Plätze			
		BGrp.	R	T	KAG	KK	GAG	H	u3 J.	3-6 J.	d. Gz.	6-10
Ev. Lukas-Kita	G	4	3	1						95	20	
El "Waldorf-Kiga"	G	3	2	1						70	20	
Kath. Kiga St. Michael I	G	3	3							75		
DRK Kita Wolkenburg	G	4	2	1	1				7	78	28	
Kath. Kiga St. Michael III	G	4	2	1	1				7	78	28	
Juhi-Msland KiTa "Lichtblick"	G	4	2	1	1				7	78	30	
Städt. Kita Gievenbeck, Weitkampweg	G	3	1	1	1				7	53	28	
Städt. Kita Am Gievenbach	G	4	2	1			1			71	21	8
DRK Kiga Gescherweg	G	2	1	1						45	20	
Städt. Kita Legdenweg	G	3		1	1		1		7	28	28	21
Kath. Kiga St. Michael II	G	3	3							70		
Kath. Kiga St. Theresia	S	4	4							95		
Krippe u. Krabbelst. - Std.werk	S	6				6			48			
*Niki de Saint Phalle	S	3		1	1	1			13	30	30	
DRK Kita Horstmarer Landweg	S	1		1						15	15	
Bestand lfd. Kiga-Jahr		51	25	11	6	7	2	0	96	881	268	29

G Gievenbeck

S Sentrup

R Regelgruppe (Kindergartengruppe)

T Tagestättengruppe

KAG Kleine altersgemischte Gruppe

KK Kleinkindgruppe gemäß GTK (Krippe, Krabbelgruppe)

GAG Große Altersgemischte Gruppe

H Hort

* Betriebliche Kita ohne öffentliche Förderung