



Übersichtslageplan

Anlage 2.1

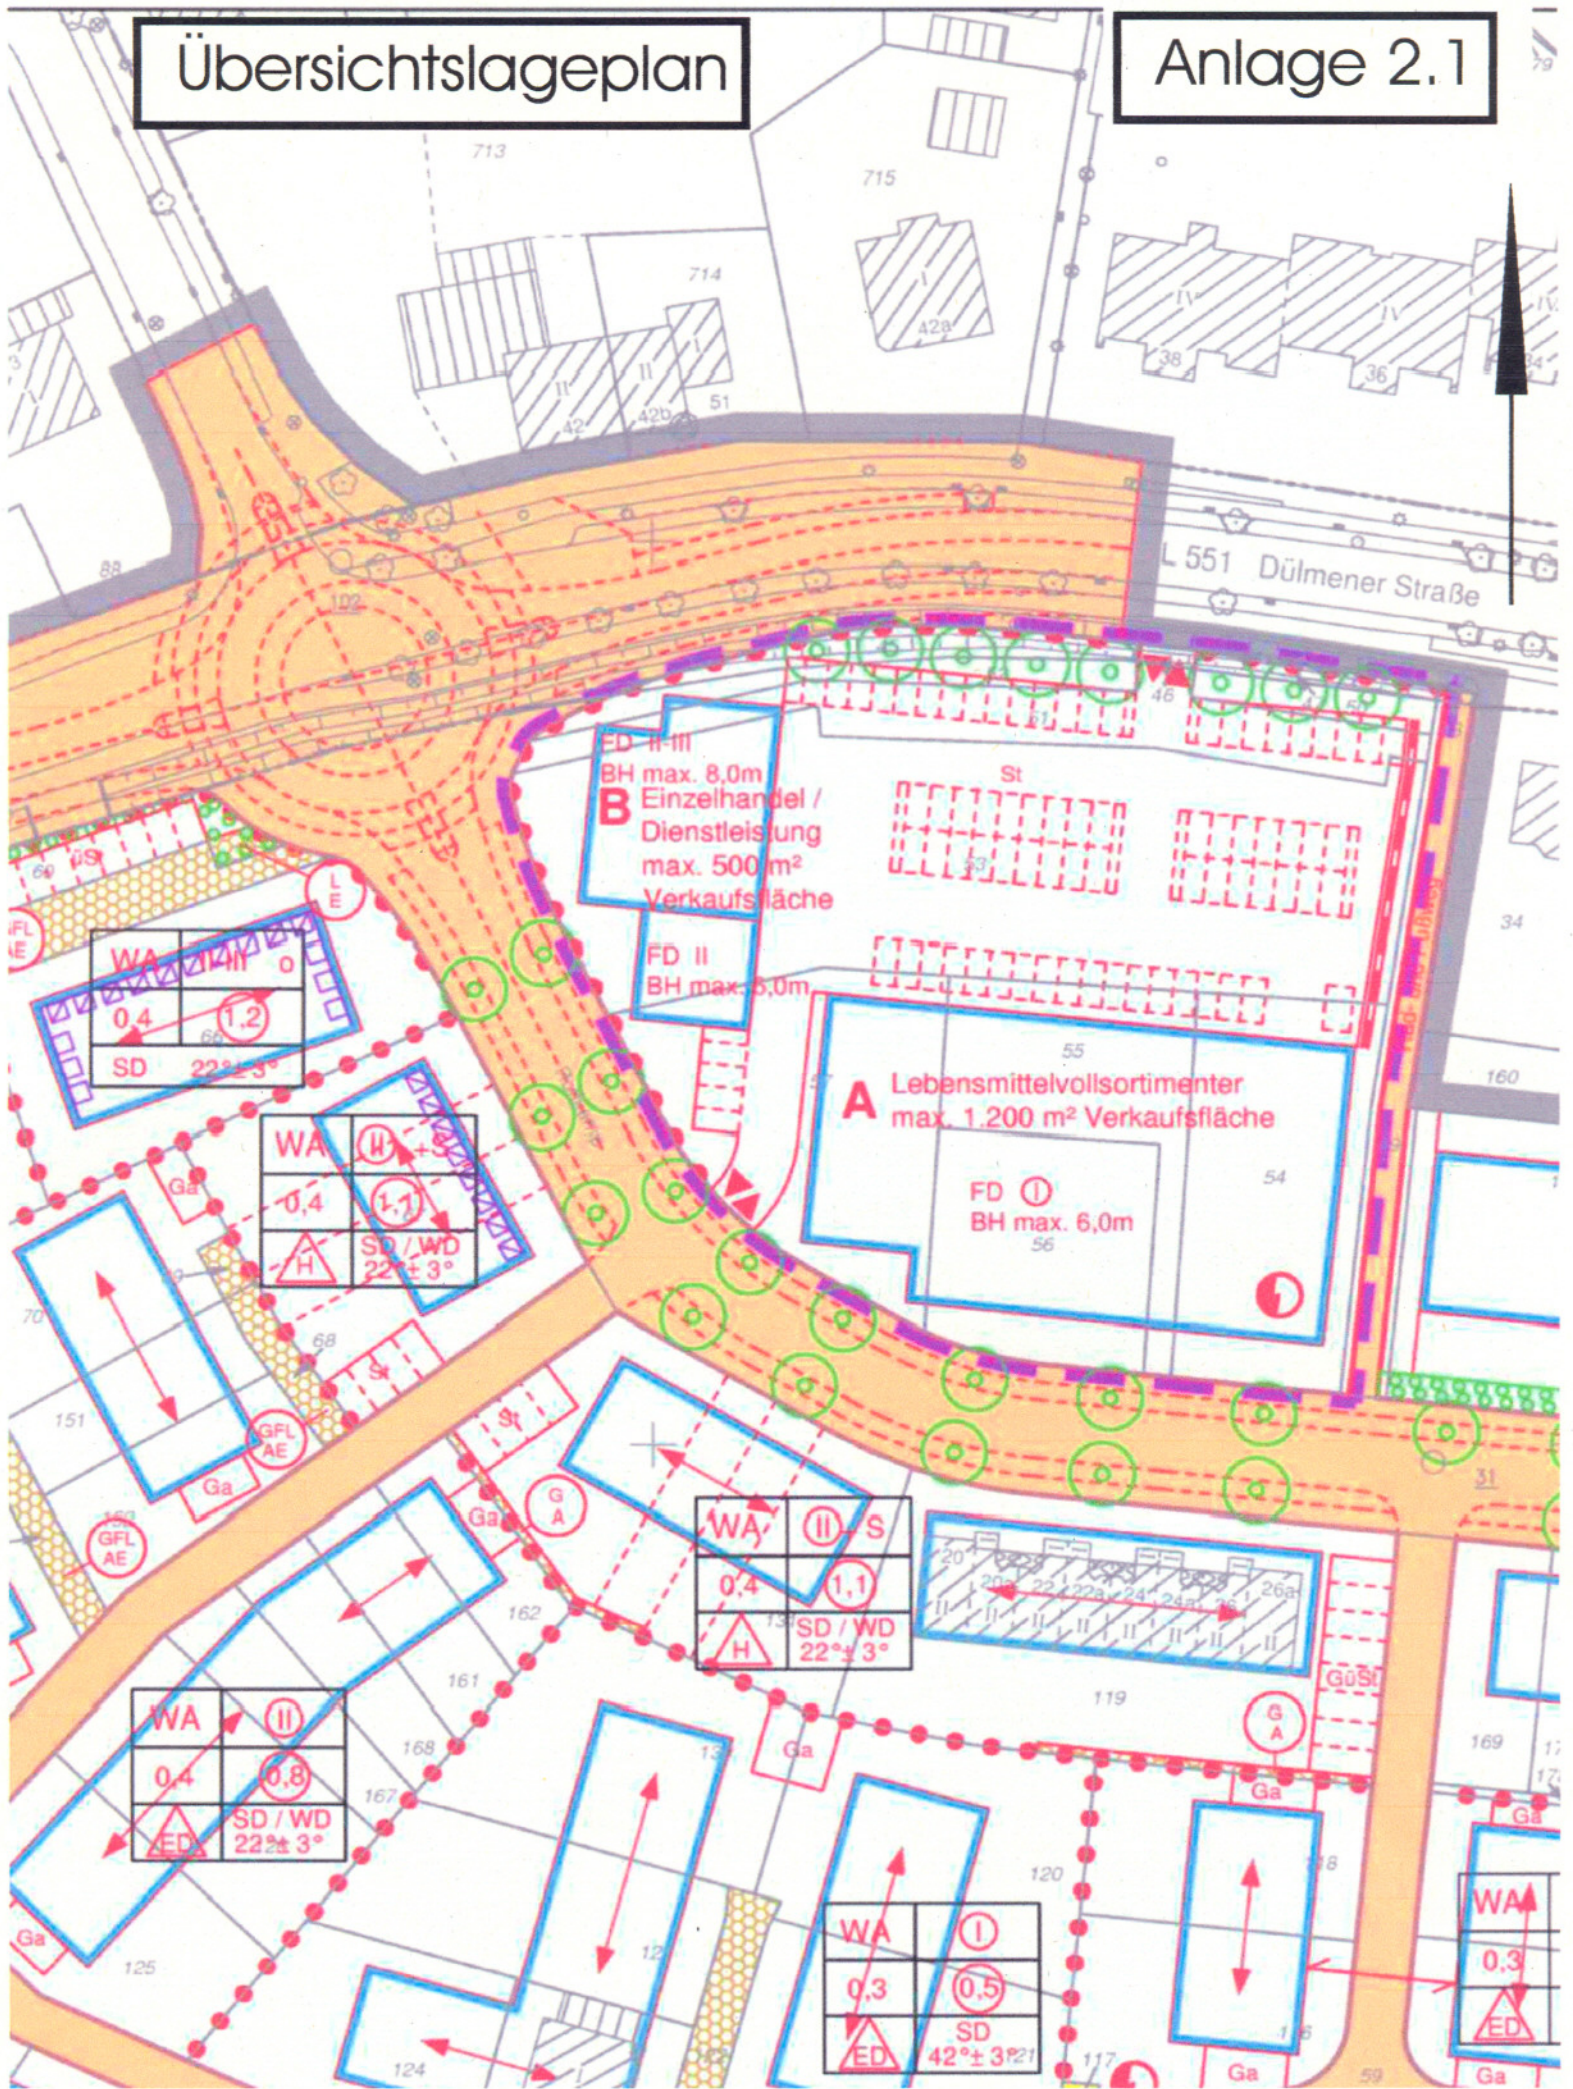

Anlage 2.2

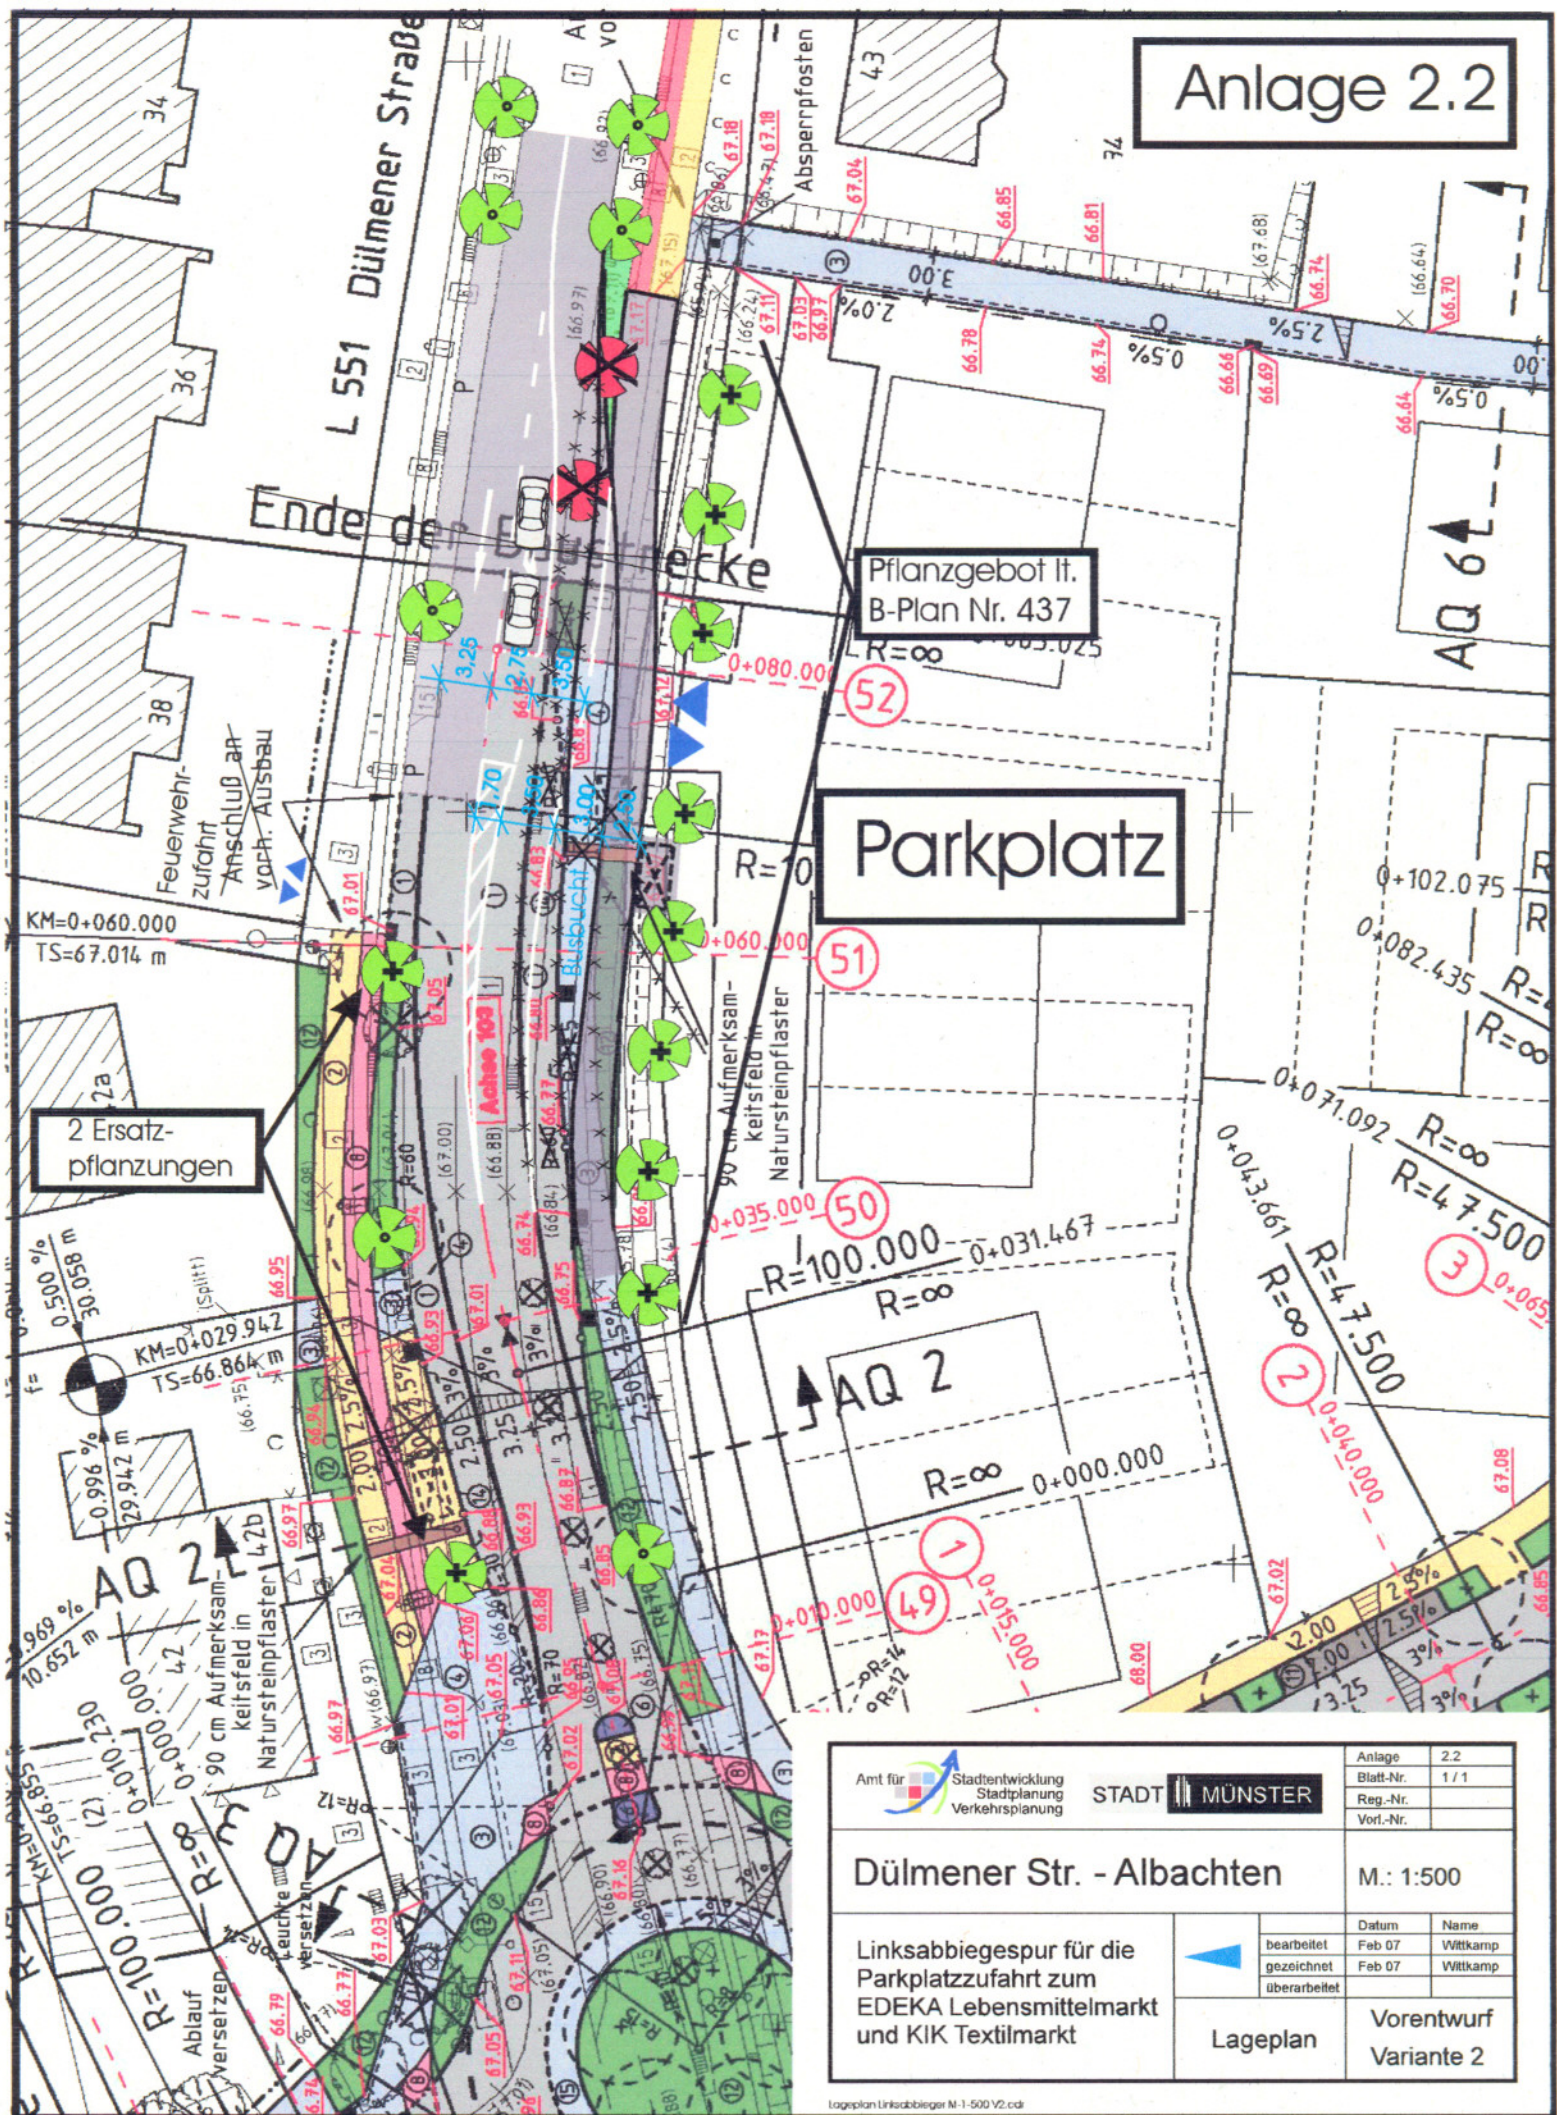

Anlage 2.3

Pflanzgebot lt.
B-Plan Nr. 437

Parkplatz

2 Ersatz-
pflanzungen

AQ 2

Dülmener Str. - Albachten

Linksabbiegespur für die
Parkplatzzufahrt zum
EDEKA Lebensmittelmarkt
und KIK Textilmarkt

Lageplan

Anlage	2.3
Blatt-Nr.	1 / 1
Reg.-Nr.	
Vorl.-Nr.	

M.: 1:500

	Datum	Name
bearbeitet	Feb 07	Wittkamp
gezeichnet	Feb 07	Wittkamp
überarbeitet		

Vorentwurf
Variante 1

Logaplan Linsabbieger M-1-500 VI.cd