


Anlage 2.1

Platzgestaltung
siehe Detailplanung

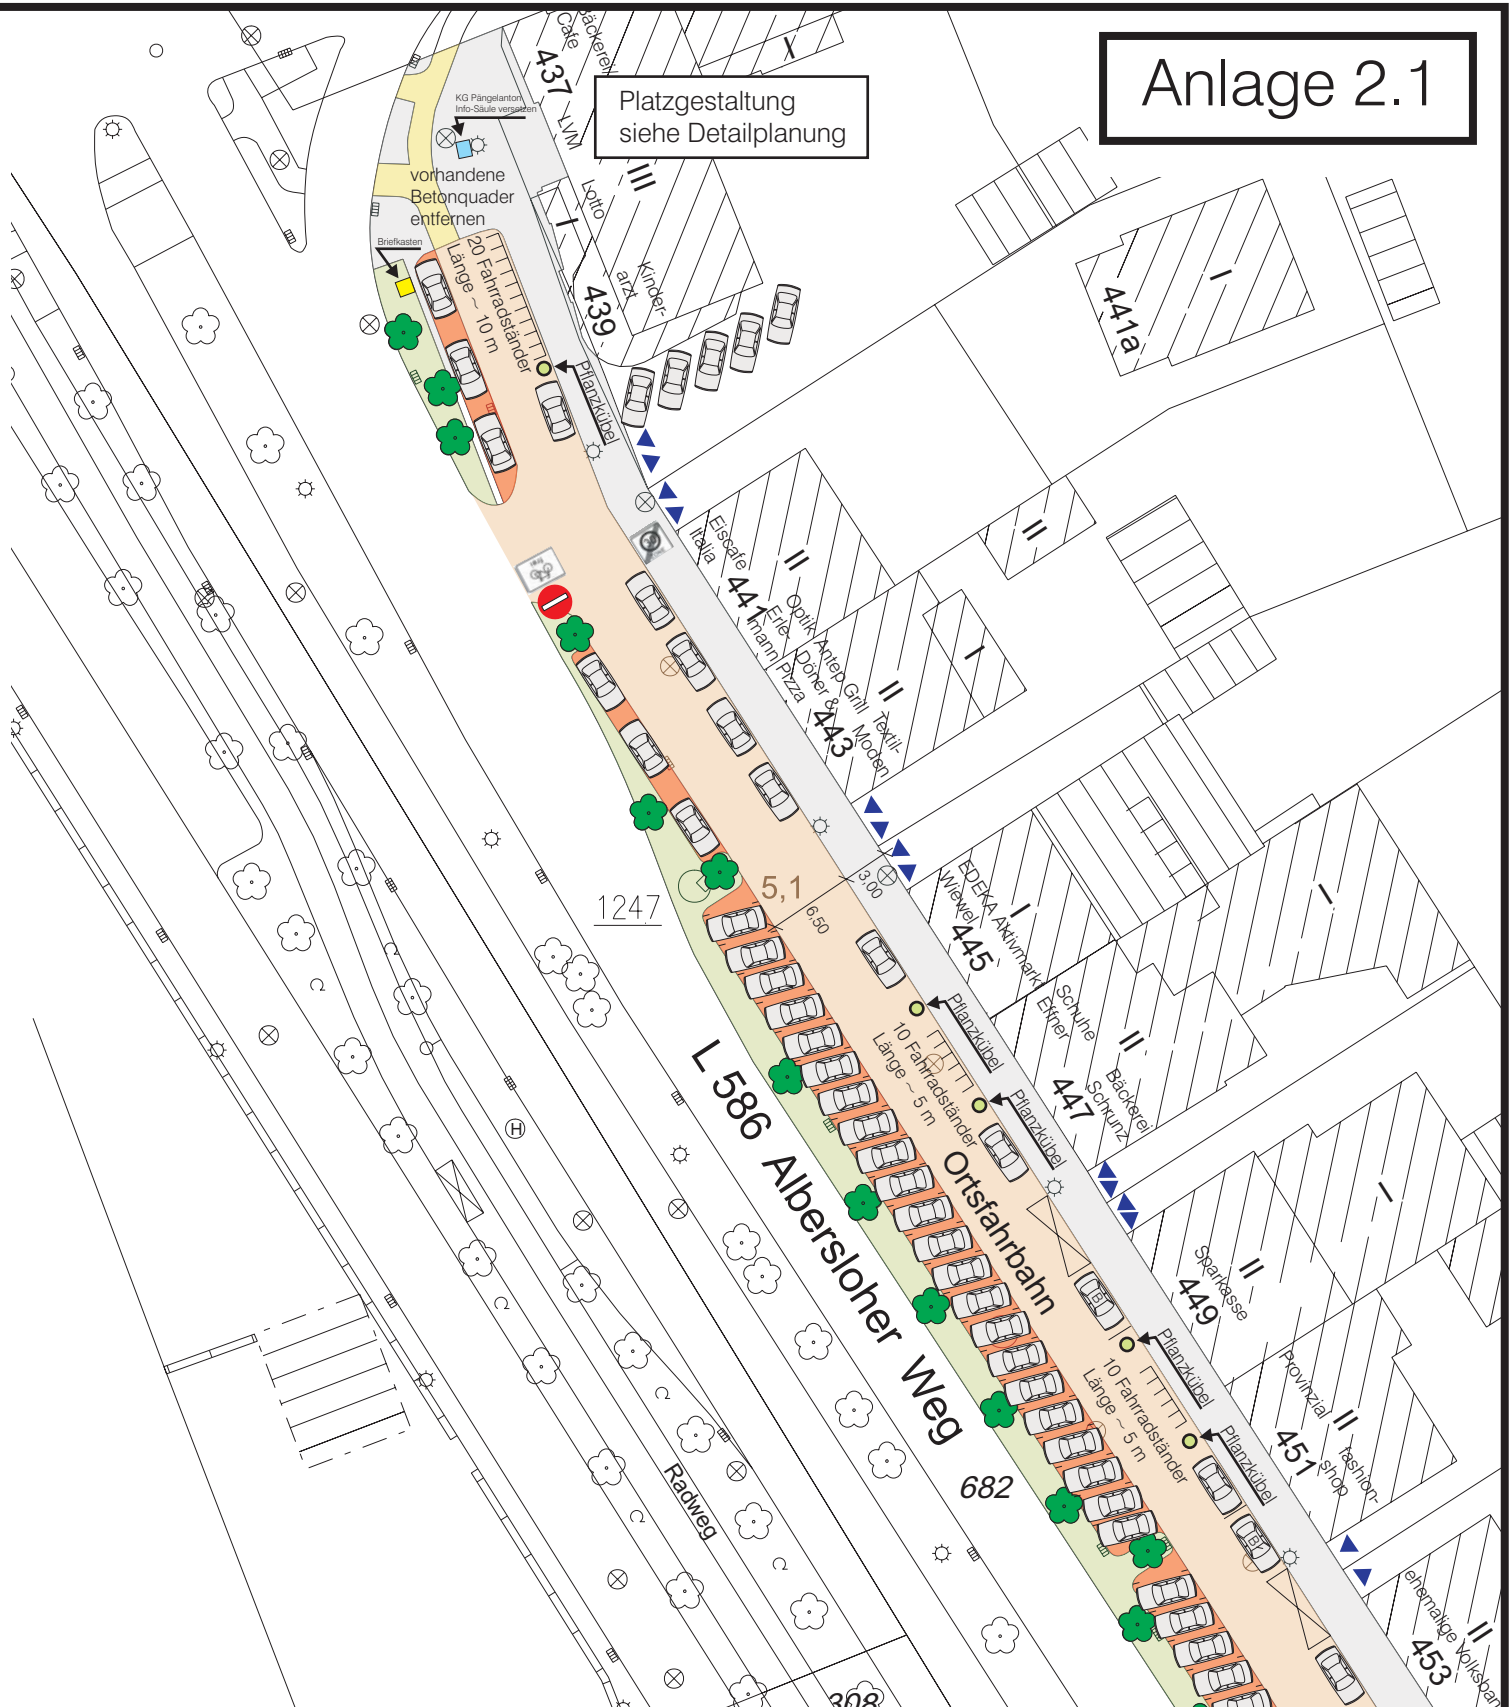

Amt für
Stadtentwicklung
Stadtplanung
Verkehrsplanung

STADT MÜNSTER

Anlage	1 / 1
Blatt-Nr.	
Reg.-Nr.	
Vorl.-Nr.	

Albersloher Weg - Ortsfahrbahn Gremmendorf

M.: -----

Umgestaltung der
Ortsfahrbahn Gremmendorf
zu einem "Dorfplatz"

Datum	Name
bearbeitet Feb 07	Wittkamp
gezeichnet Feb 07	Wittkamp
überarbeitet	

Lageplan

Vorentwurf