


Anlage 2

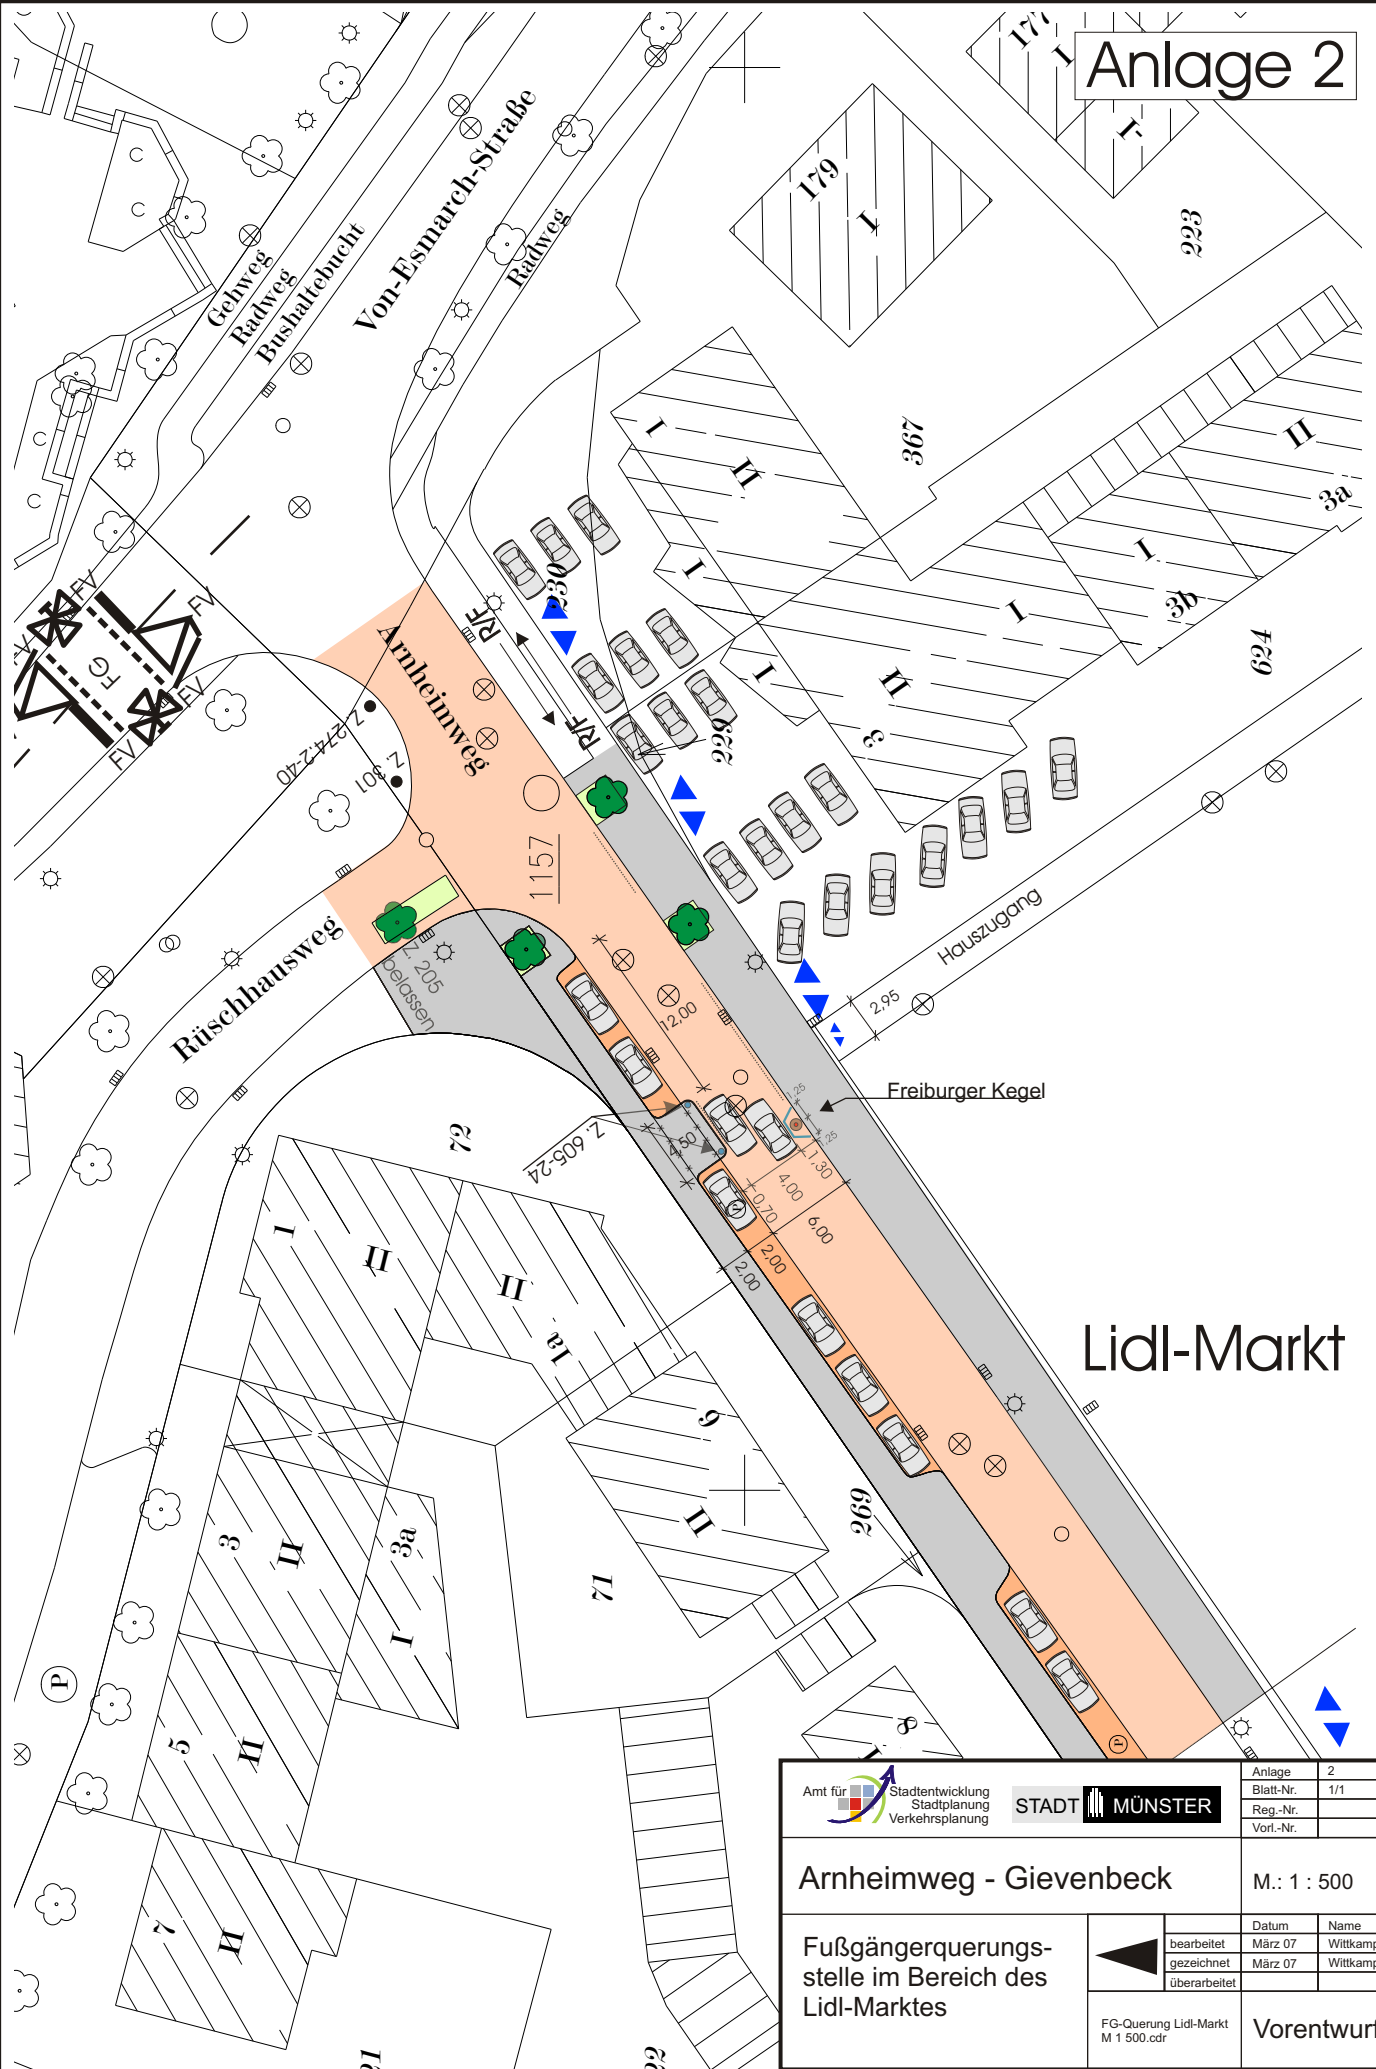

Lidl-Markt

 Amt für Stadtentwicklung Stadtplanung Verkehrsplanung	 STADT MÜNSTER		Anlage	2
			Blatt-Nr.	1/1
			Reg.-Nr.	
			Vorl.-Nr.	
Arnheimweg - Gievenbeck			M.: 1 : 500	
Fußgängerquerungs- stelle im Bereich des Lidl-Marktes			Datum	Name
		bearbeitet	März 07	Wittkamp
		gezeichnet	März 07	Wittkamp
		überarbeitet		
FG-Querung Lidl-Markt M 1 500.cdr		Vorentwurf		