


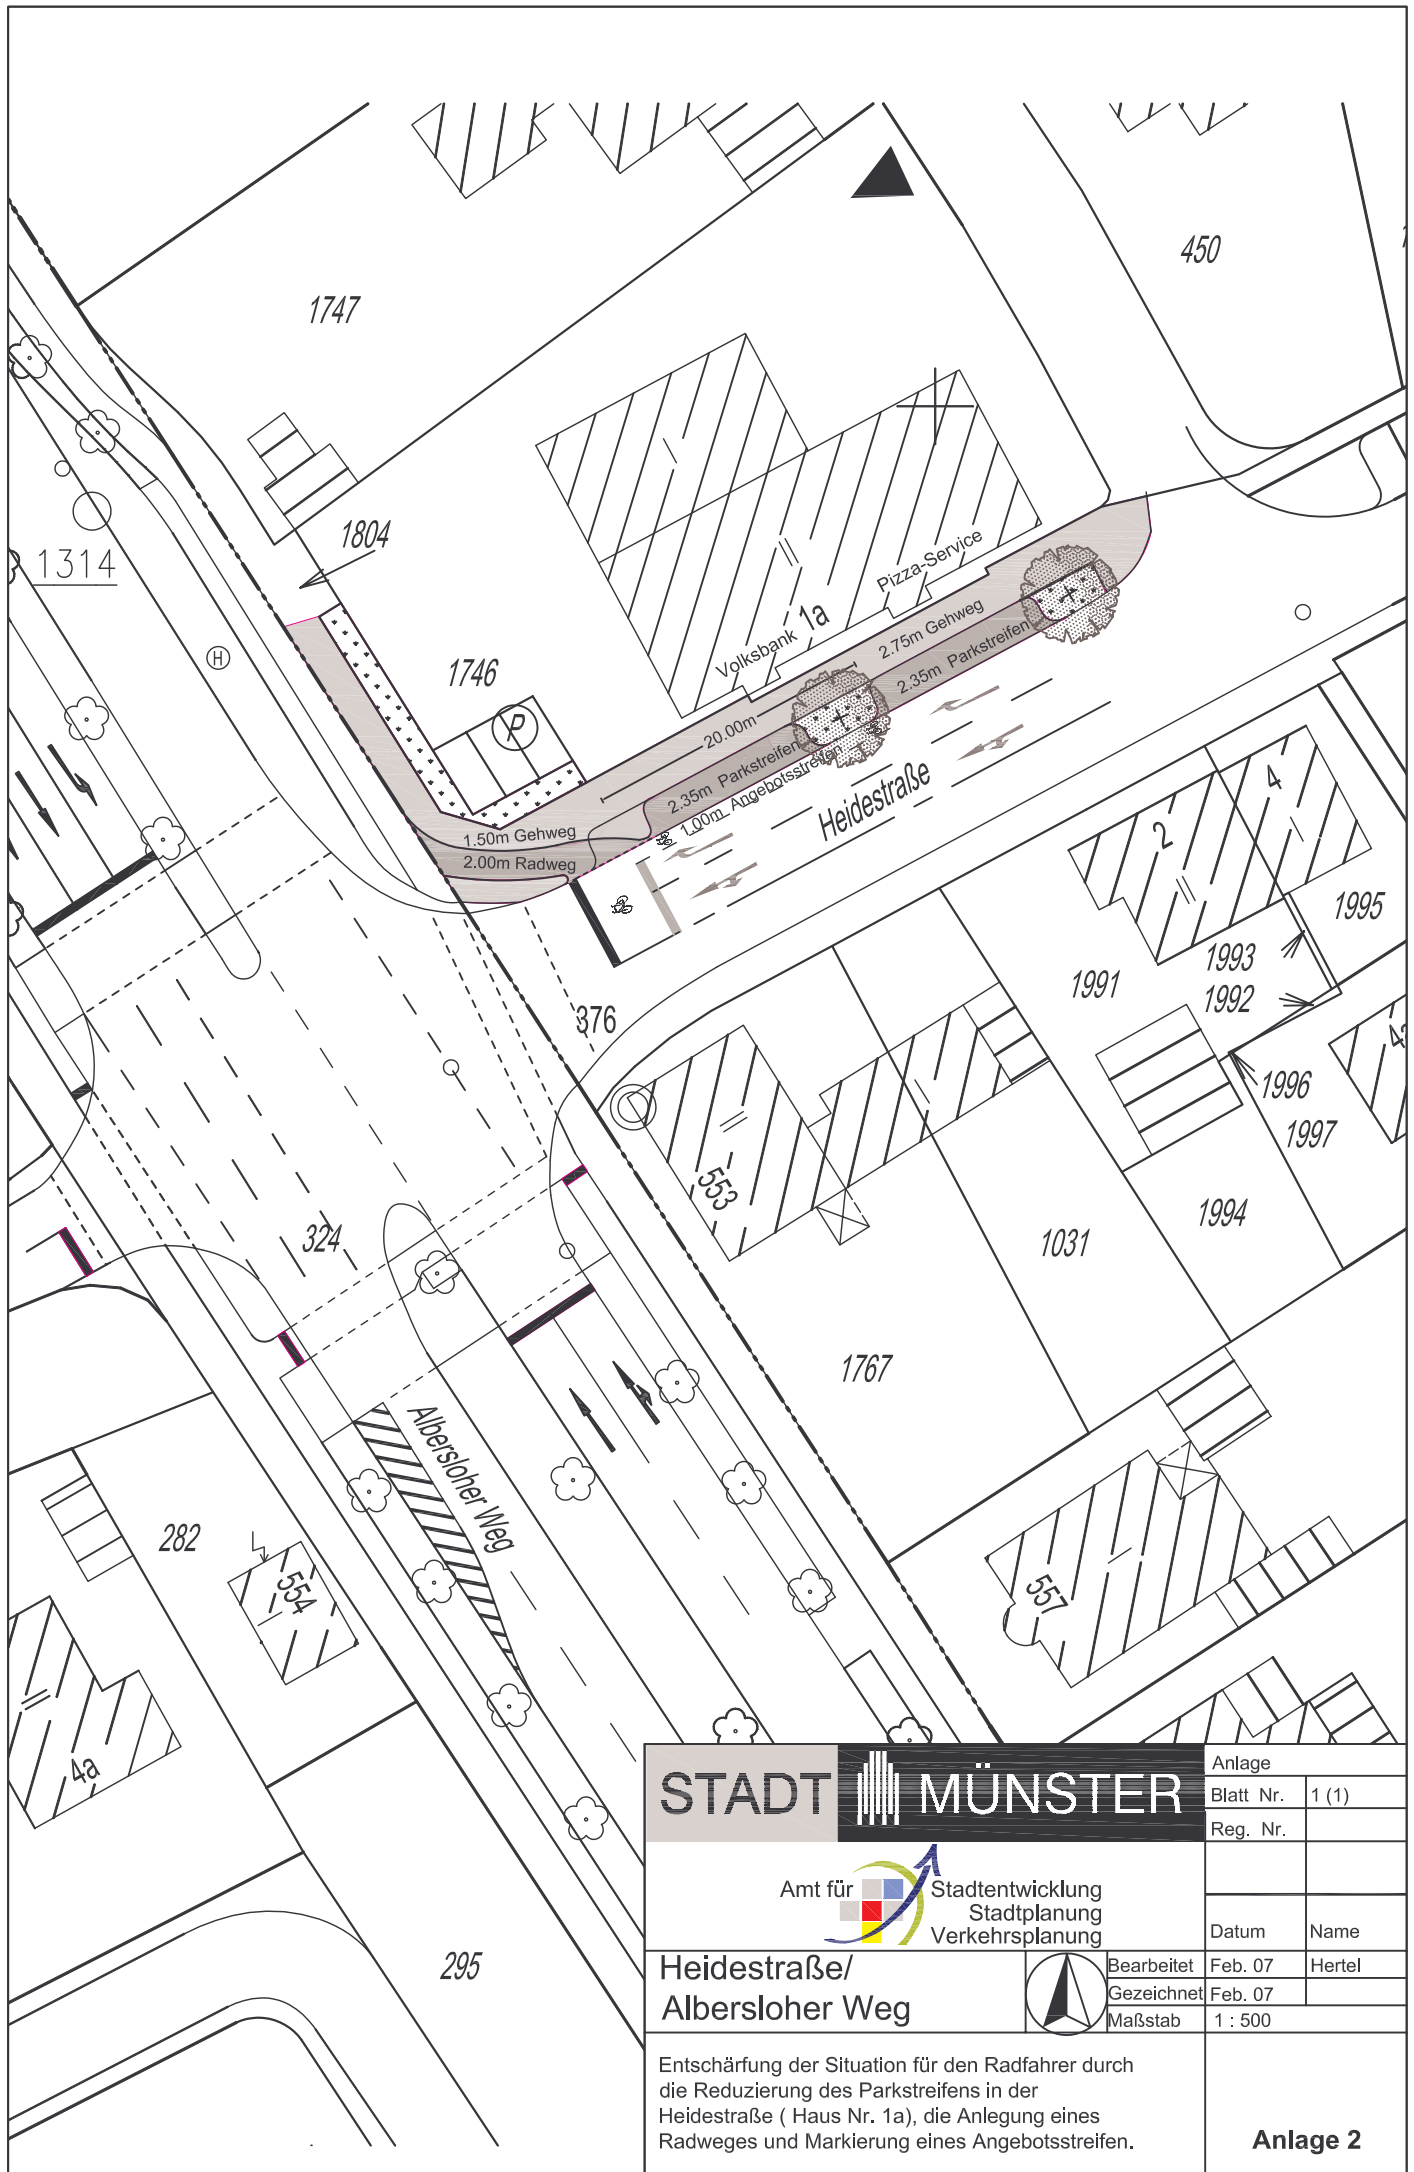

STADT

MÜNSTER

Amt für

Stadtentwicklung

Stadtplanung

Verkehrsplanung

Heidestraße/
Albersloher Weg

Anlage	
Blatt Nr.	1 (1)
Reg. Nr.	
Datum	Name
Bearbeitet Feb. 07	Hertel
Gezeichnet Feb. 07	
Maßstab	1 : 500

Entschärfung der Situation für den Radfahrer durch die Reduzierung des Parkstreifens in der Heidestraße (Haus Nr. 1a), die Anlegung eines Radweges und Markierung eines Angebotsstreifens.

Anlage 2