
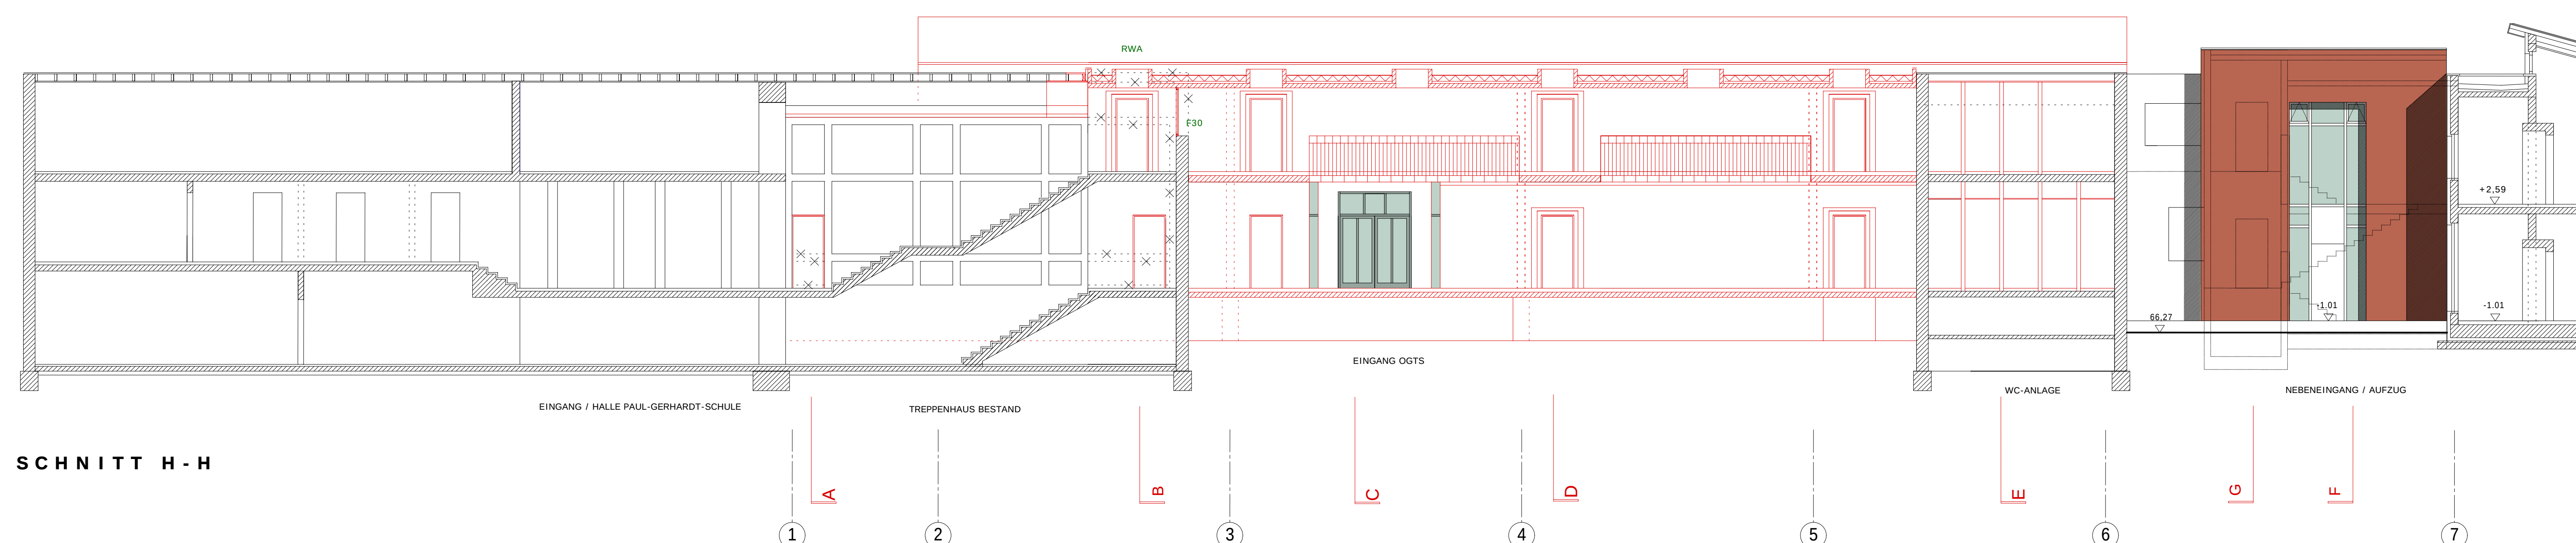
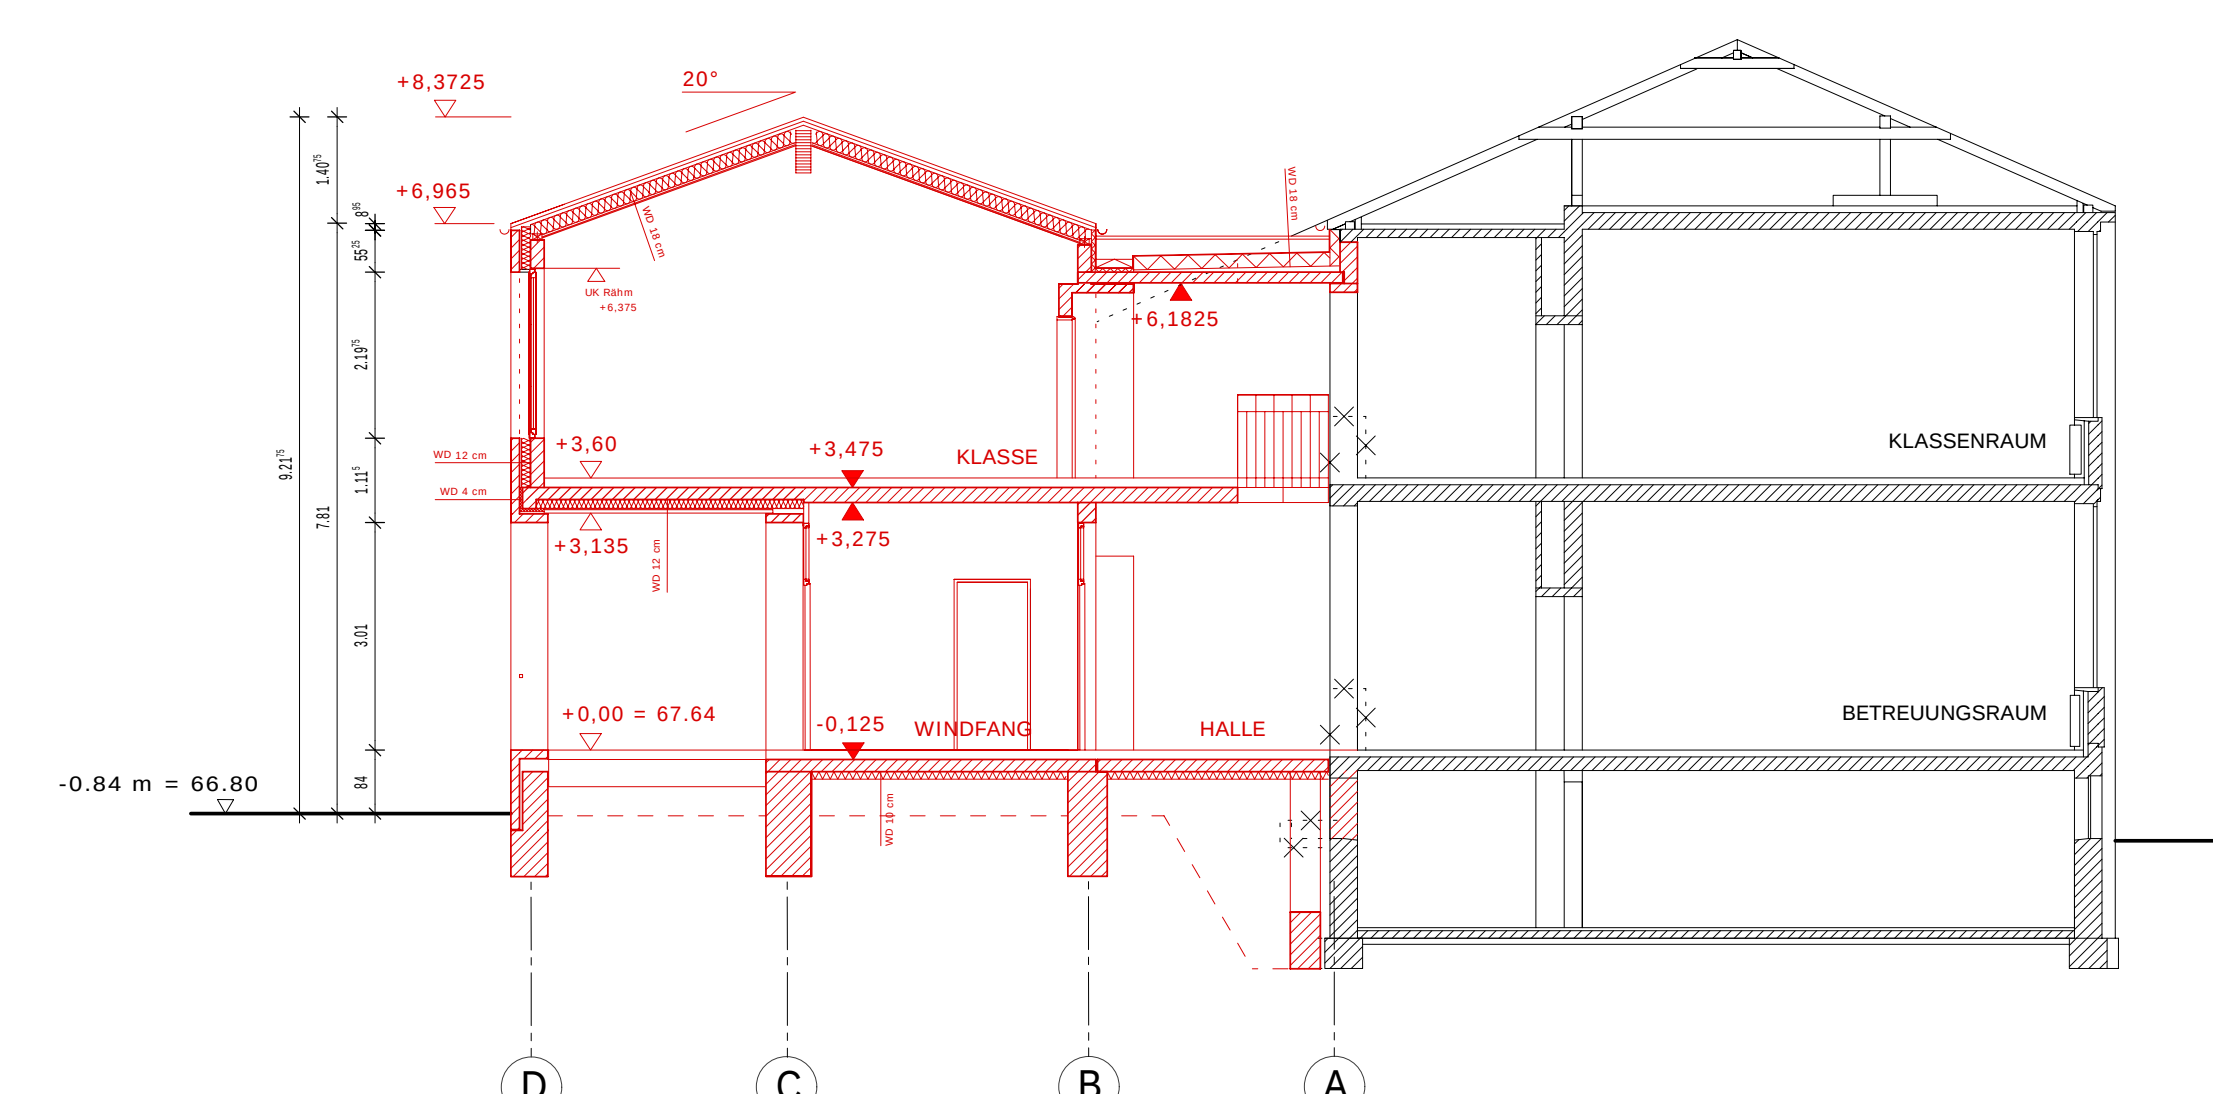
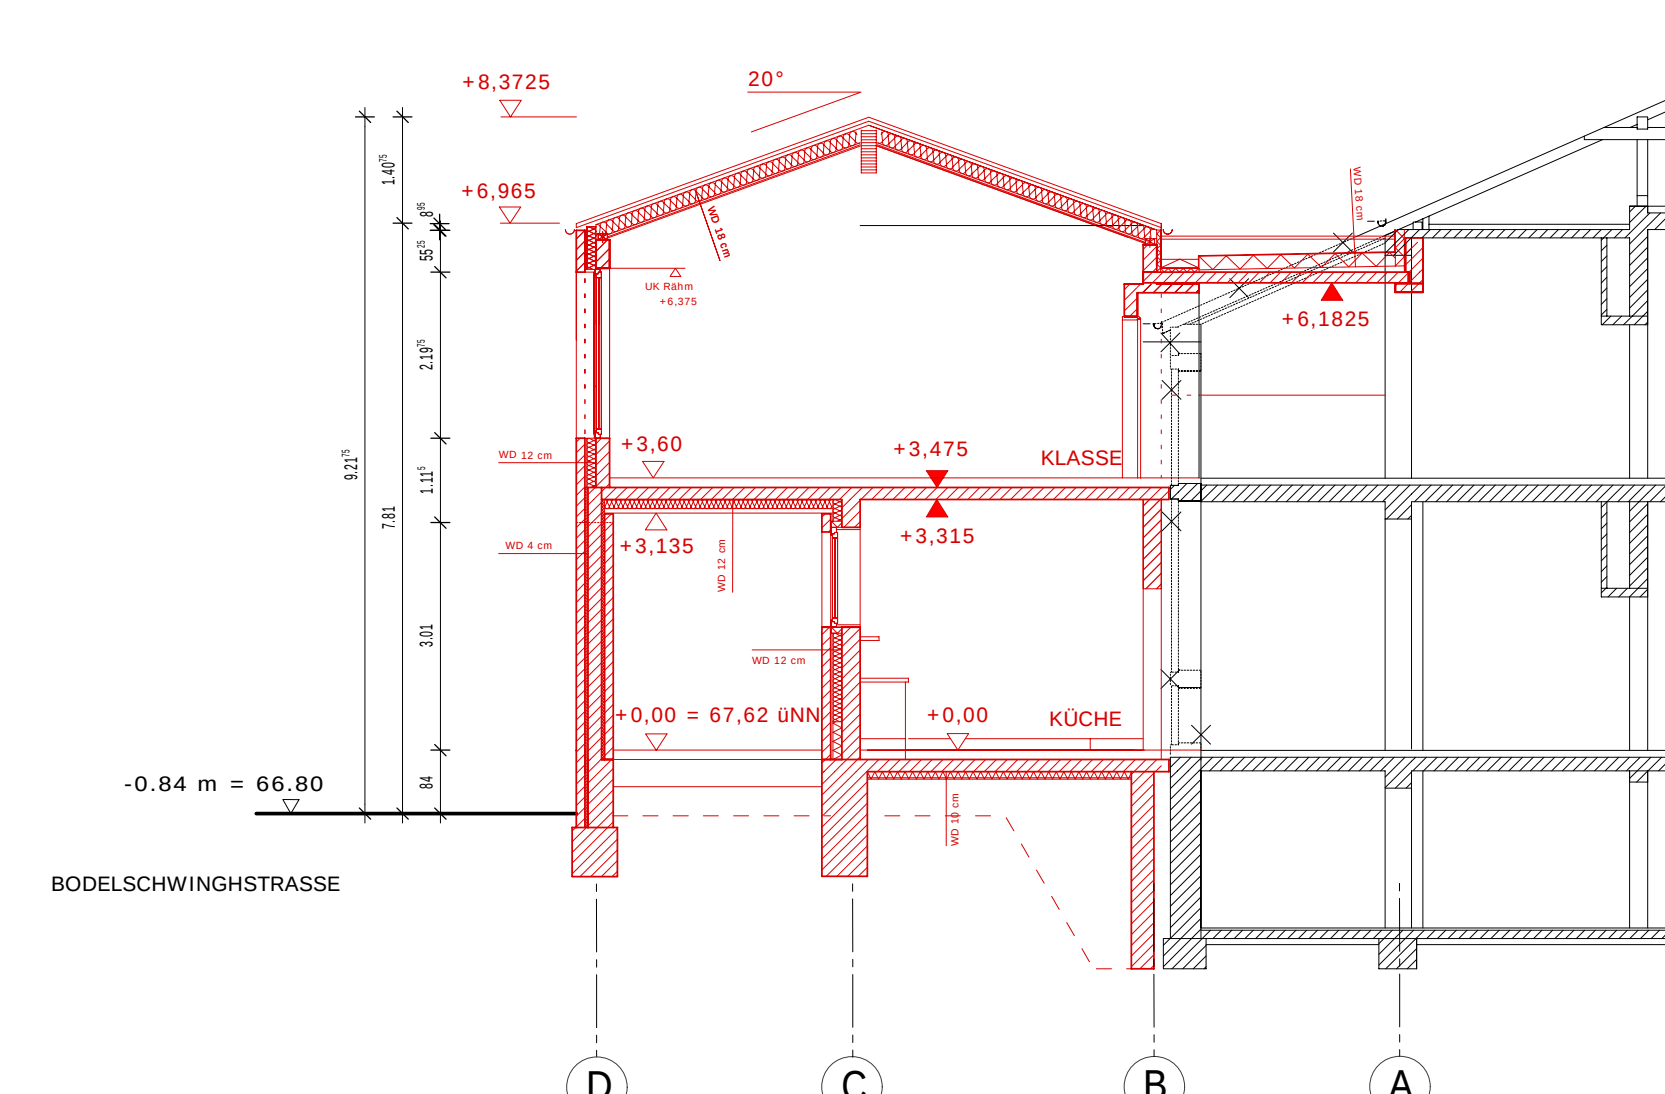
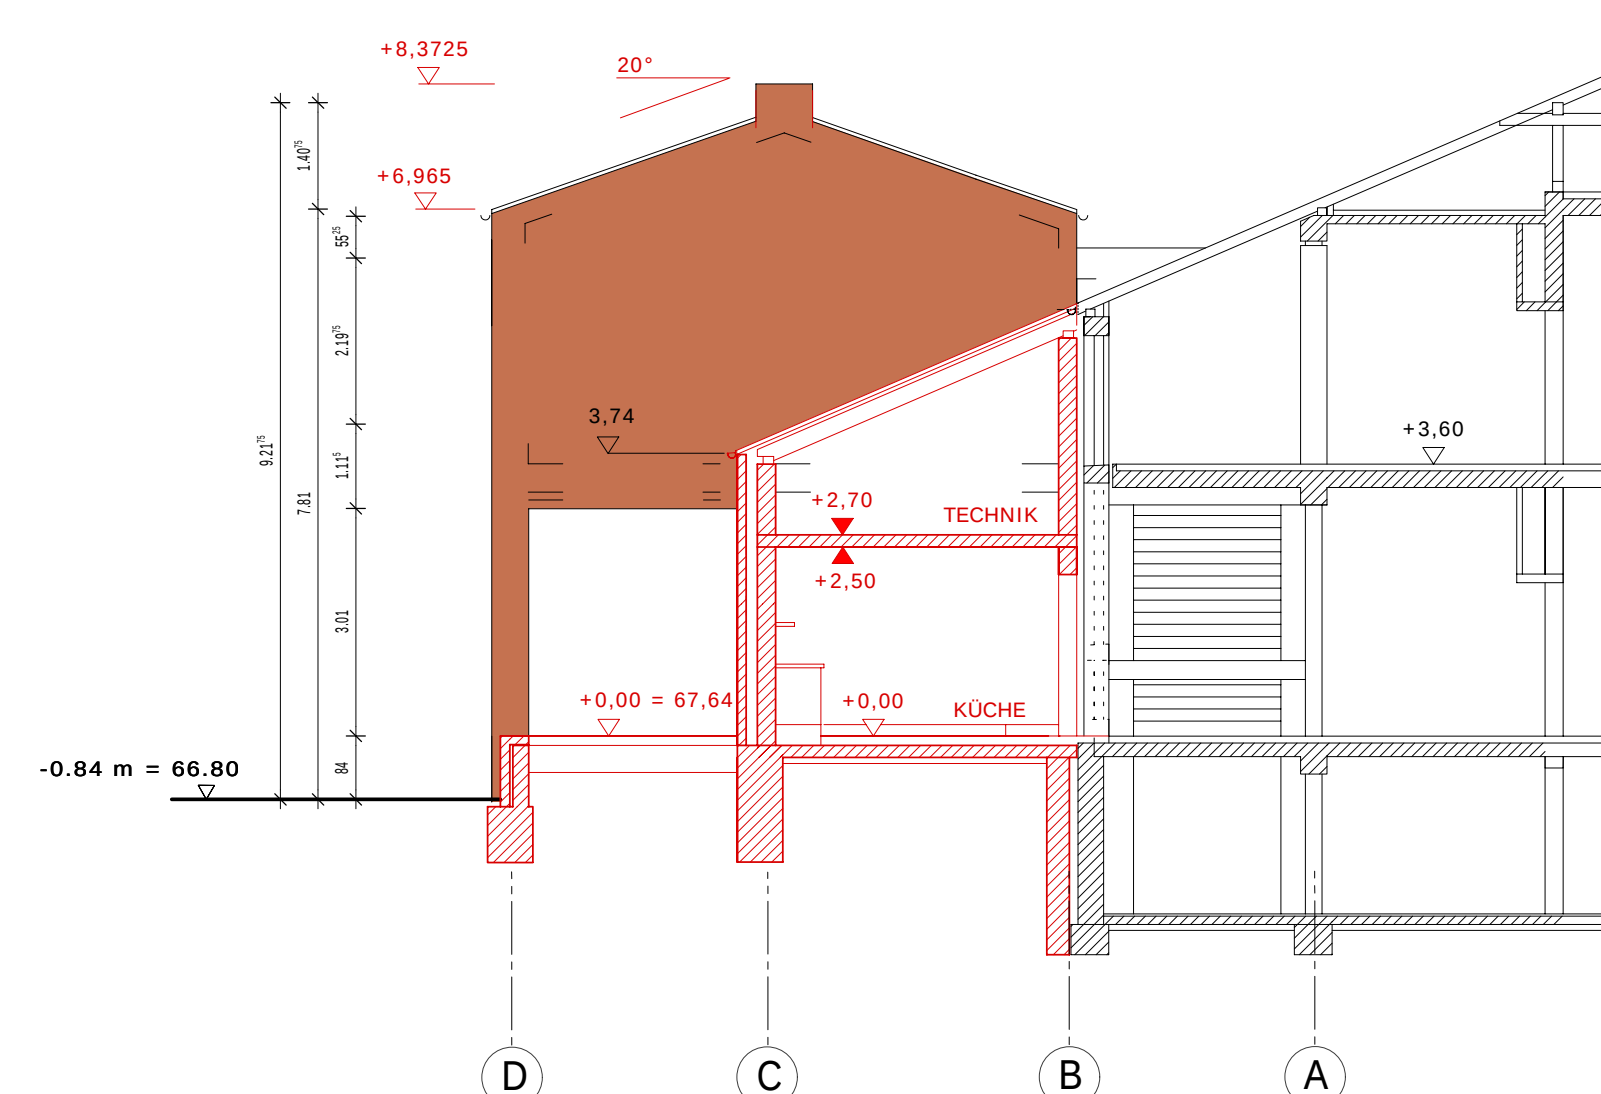
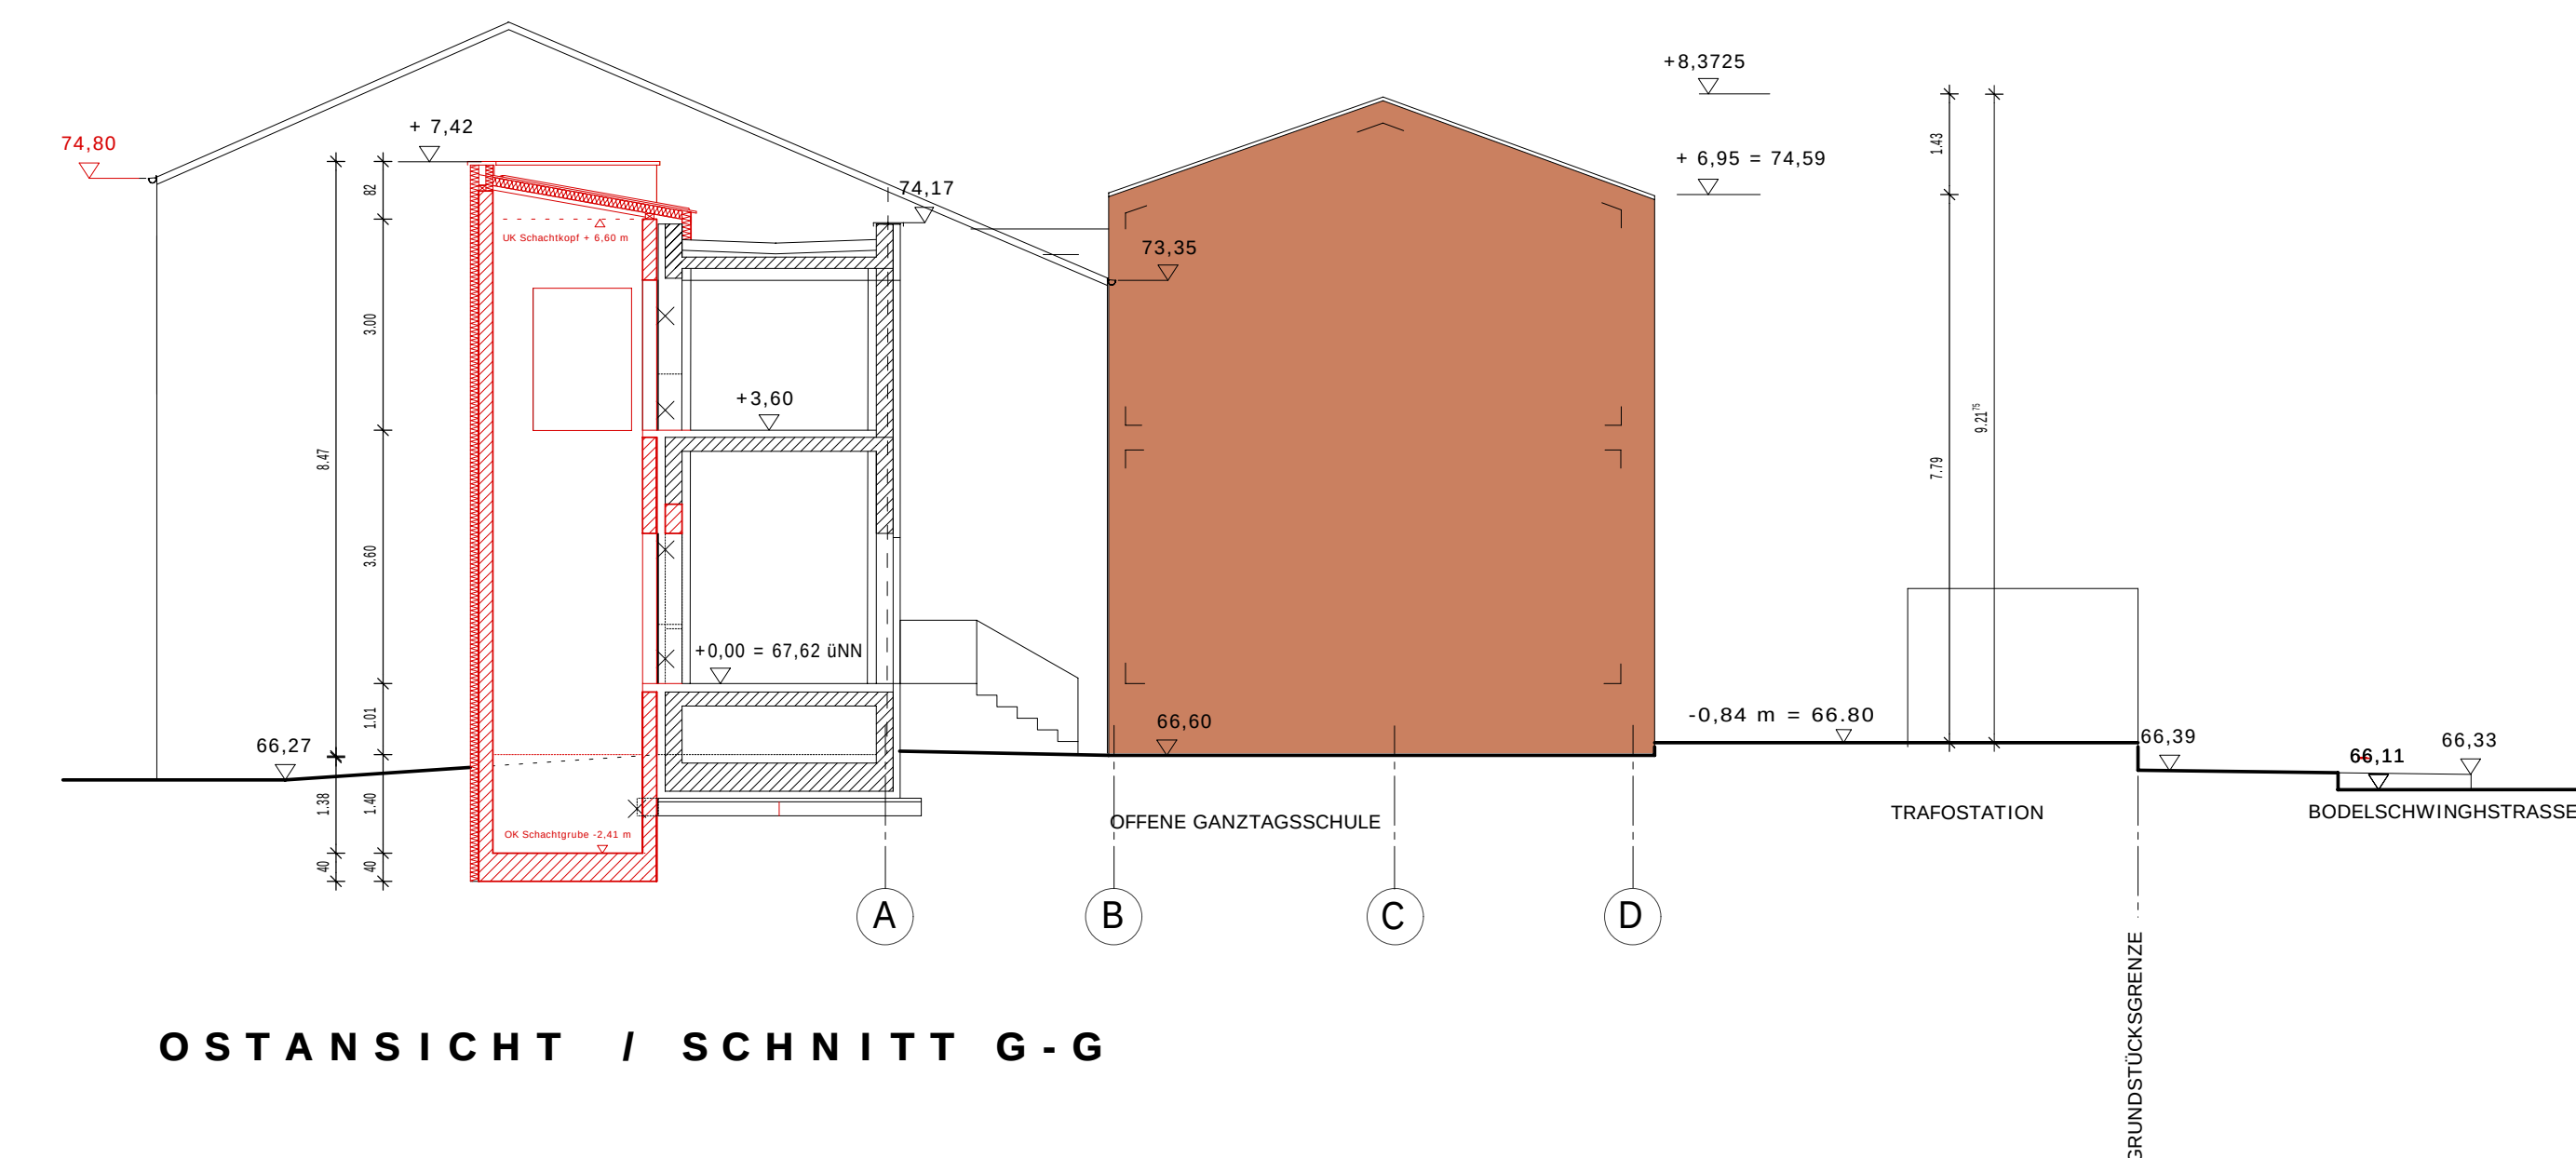
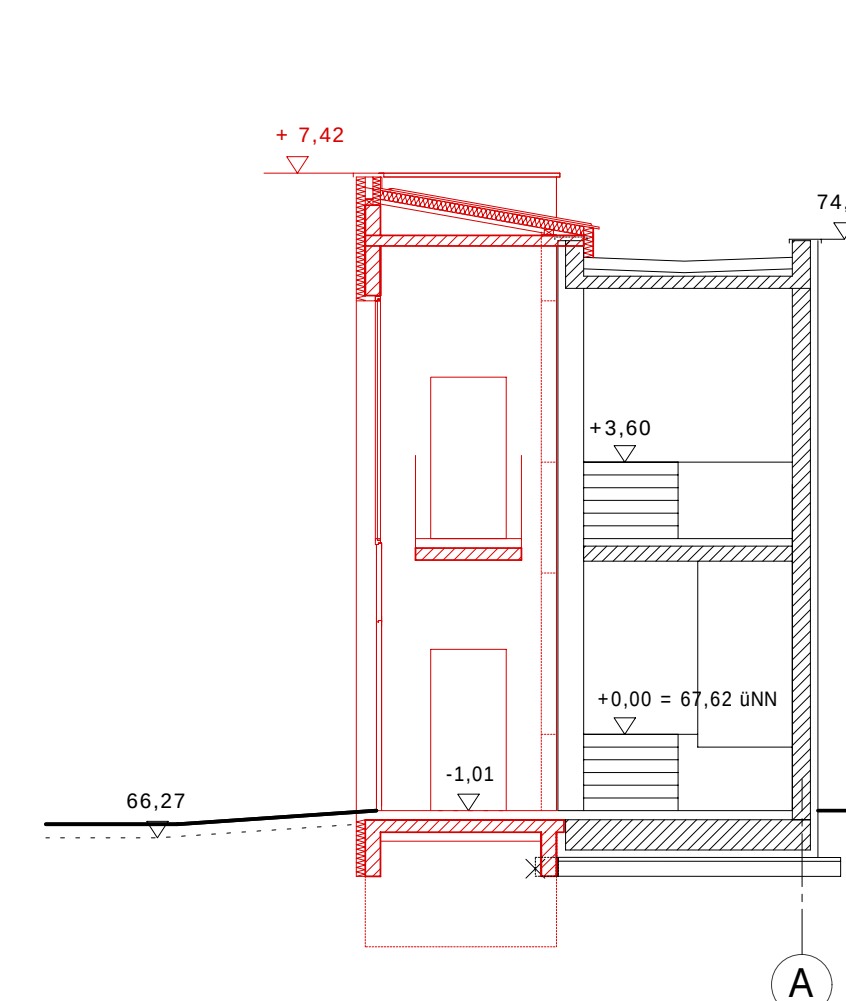


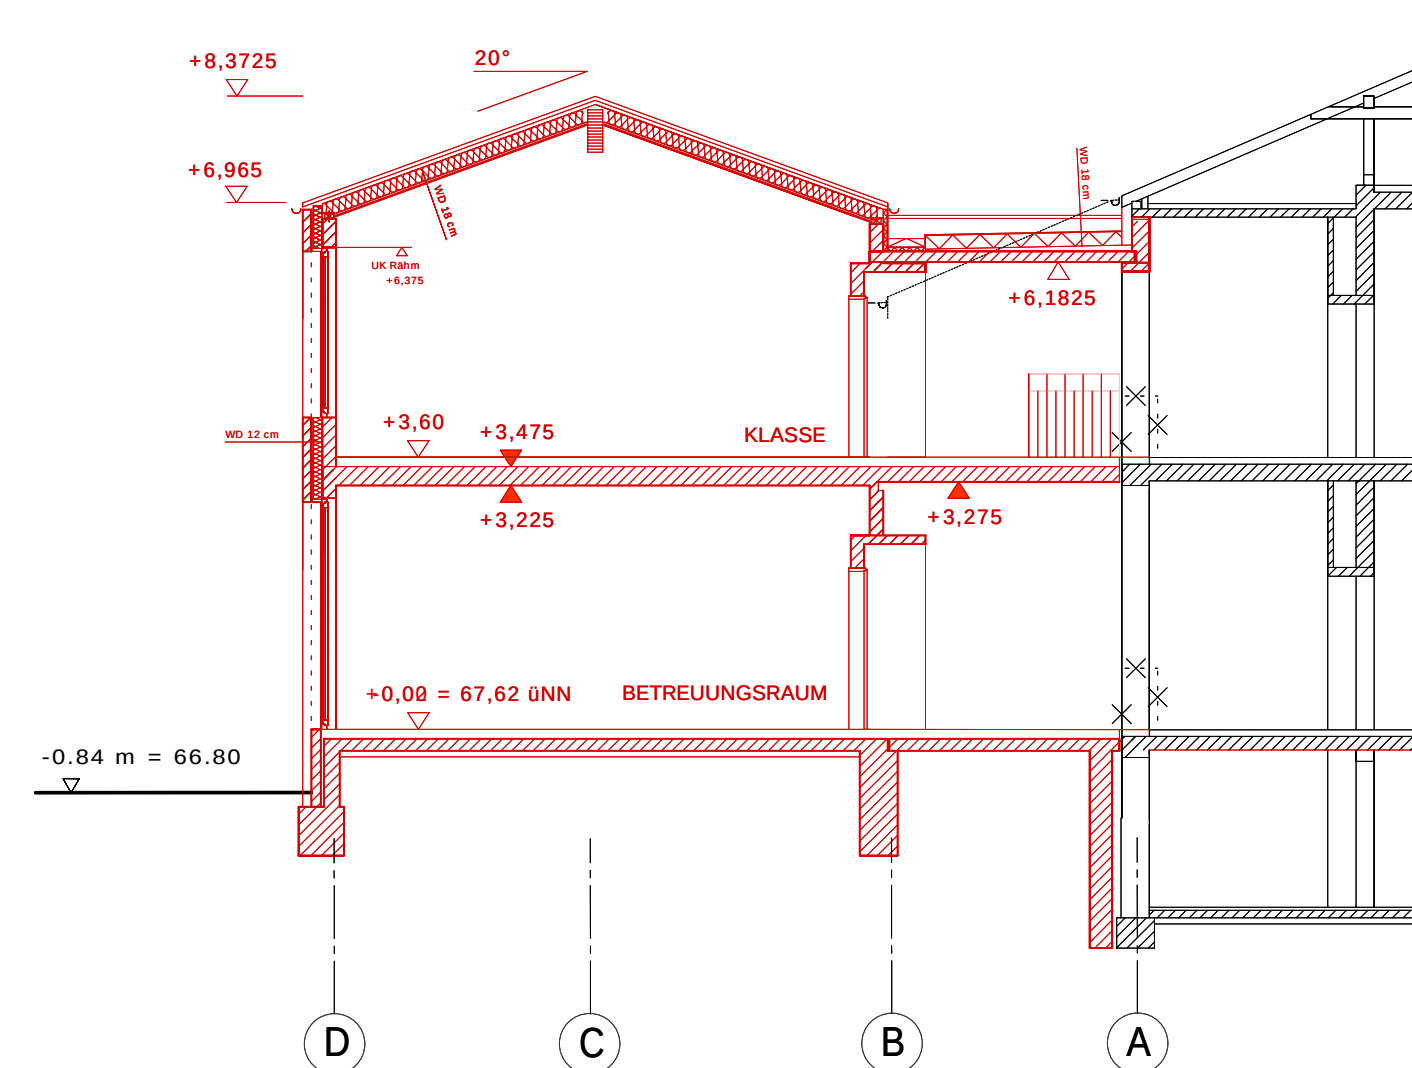

LEGENDE:

[illegible]

2.0 SYMBOLE IM GRUNDRISS

$\begin{matrix} +0.00 & \text{OFF} \\ +0.02 & \text{OFF} \end{matrix}$
 $\begin{matrix} +0.00 & \text{OFF BESTAND} \\ +0.02 & \text{OFFD BESTAND} \end{matrix}$

HÖHENWERT BEZUGEN SICH WERTE AUF ±0

INNEHES: BSH UND TÜRÖFFNUNGEN BEZUGEN AUF OFFK




SCHNITT 02
 S. PLAN NR. 5-02/01

DETAIL 02
 S. PLAN NR. 0-002

RAUMMATRIX: MATERIALIEN BEHANDLUNG


BODEN DECKE WAND MATERIAL
 BUNNSTREIFTE WAND

DOK: WAND DECKE
 BODEN WAND

TURNÄHMERN:
 (ET) 0.2
 TRUSS

TURNÄHMERN

BRANDSCHUTZQUALITÄT

3.0 SYMBOLE IN SCHNITT UND ANSICHT

	= OBERKANTE AUSBAU bzw. UNTERKANTE AUSBAU		= OBERKANTE ROHBAU bzw. UNTERKANTE ROHBAU
---	--	---	--

4.0 RAUMMATRIX: MATERIALIEN/BEHANDLUNG			
BODEN		BELAG	
SC	SCHOTTER / SAND / VERDICHTET	1	UNIOLEUM
SE	SCHWIMMDECKE ESTRICH	2	TEPICH
VE	VERBLENDSTRICH GEFÄLLESTRICH	3	FLEISEN MIT DINDBRETT
		4	KERAMISCHE FLEISE
		5	BETONSTEIN
WAND		DECKE	
1	MAUERWERK / BETON / ANSTICH	1	AUSTUSCKE
2	SCHTMAUERWERK	2	BETON / GESPÄLTET / ANSTICH
3	GIPSARTON / ANSTICH	3	SCHTCHTQUALITÄT 3
4	GIPSARTON / KERAMISCHE FLEISEN	4	GK-DECKE GESPÄLTET / ANSTICH
5		5	

 BETON
  MAUERWERK
  PERIMETERDÄMMUNG
  GK-WAND

 UNBEWEHRTER BETON
 FERTIGTEIL
 WÄRMEDÄMMUNG

PLANVERSAND

[illegible]

DIESE ZEICHNUNG IST URHEBERRECHTLICH GESCHÜTZT UND NUR IN VERBINDUNG MIT DER STATIK GÜLTIG!
ALLE MASSE SIND VOR ORT VERANTWORTLICH ZU PRÜFEN!
ALLE AUSBAUMASSE SIND AM BAU ZU NEHMEN!
UNSTIMMIGKEITEN SIND VOR AUSFÜHRUNG MIT DER PROJEKTLEITUNG ZU KLÄREN!

C	Höhen Konstruktion, Schritt, Eingang PGS, Aufzug	23.02.2007
B	Anschlüsse Bestand, Höhen Konstruktion, Höhen Vormauerschale, Dachneigung	12.02.2007
A	Schritte und Ansichten, Fenster, Eintragung Statik	19.01.2007
INDEX	ART DER ÄNDERUNG	DATUM

±0.00 = + 67,62 NN	PLAN NR.	IN
--------------------	----------	----

STATUS
ENTWURFSPLANUNG

BAU/VORHABEN OGTS - HILTRUP OFFENE GANZTAGSSCHULE IN HILTRUP ERWEITERUNG DER CLEMENS- UND PAUL-GERHARDT-SCHULE IN HILTRUP	
BAUHERR Amt für Gebäudemanagement Albersloher Weg 33 48155 Münster	AUSFÜHRUNGSPLANUNG PFEIFFER, ELLERMANN, PRECKEL ARCHITECTEN UND STADTPLÄNER B HINTERM HAGEN 50 59348 LÜDINGHAUSEN TEL.: 02592/5199-0 FAX: 02591/5509

PLANBEZEICHNUNG					INDEX
ANSICHTEN / SNITTE					C
PROJEKTR.	FORMAT	GEZEICHNET	MASZSTAB	DATUM	PLANNUMMER
06030	1350 x 891	IG	1:100	15.12.06	