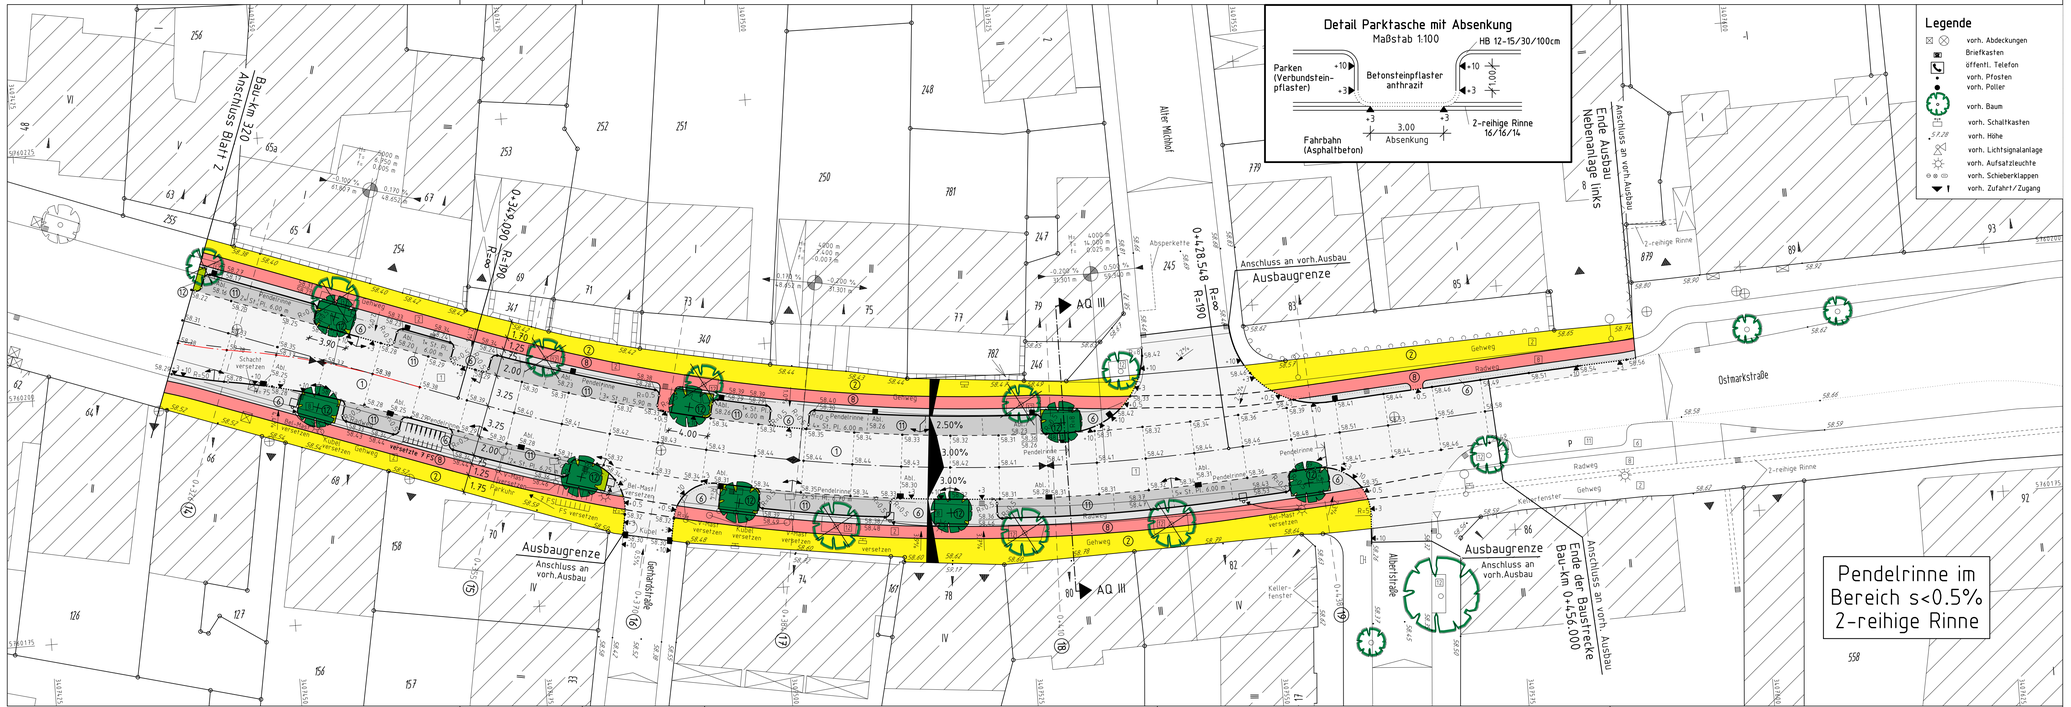


Nr.	Änderungen	Datum	Name
3			
2			
1			

Entwurfs-bearbeitung

Thomas & Bökamp
Ingenieurgesellschaft mbH
MÜNSTER ANNAPARK 14 48163 MÜNSTER

	Datum	Zeichen
bearbeitet	20.12.06	Gys
gezeichnet	20.12.06	Ma
geprüft	20.12.06	Wie

Münster, den 200

.....

Unterlage :

Blatt Nr. : 3 (3)

Reg. Nr. : 9407

Lageplan

Maßstab: 1 : 250

	Datum	Name
bearbeitet		
gezeichnet		
geprüft		

Genehmigt:

Münster, den

STADT MÜNSTER

Tiefbauamt
Straßen- und Brückenbau

Umbau der Ostmarkstraße