



Kinder- und Jugendeinrichtung Handorf - Drei Eichen

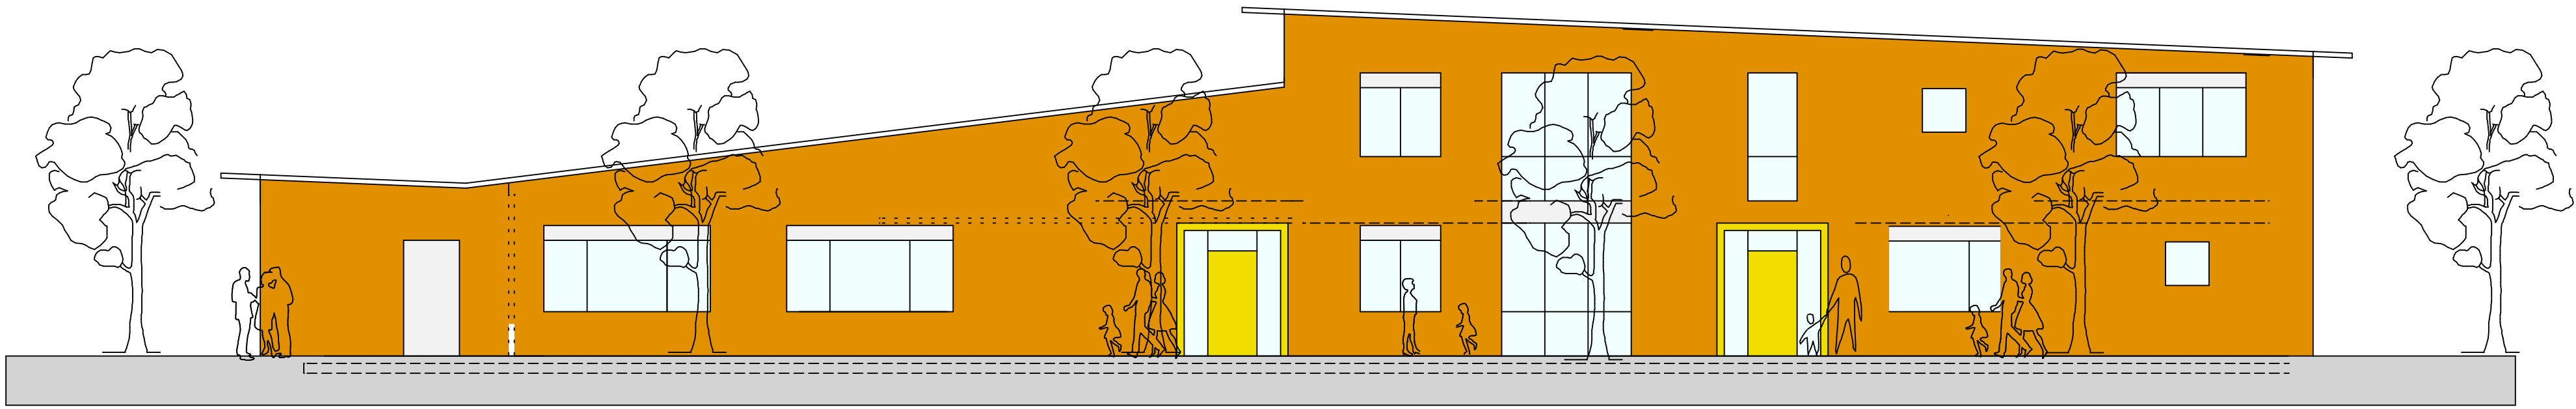


Ansicht Osten

Eingang
MZ

Eingang
KITA

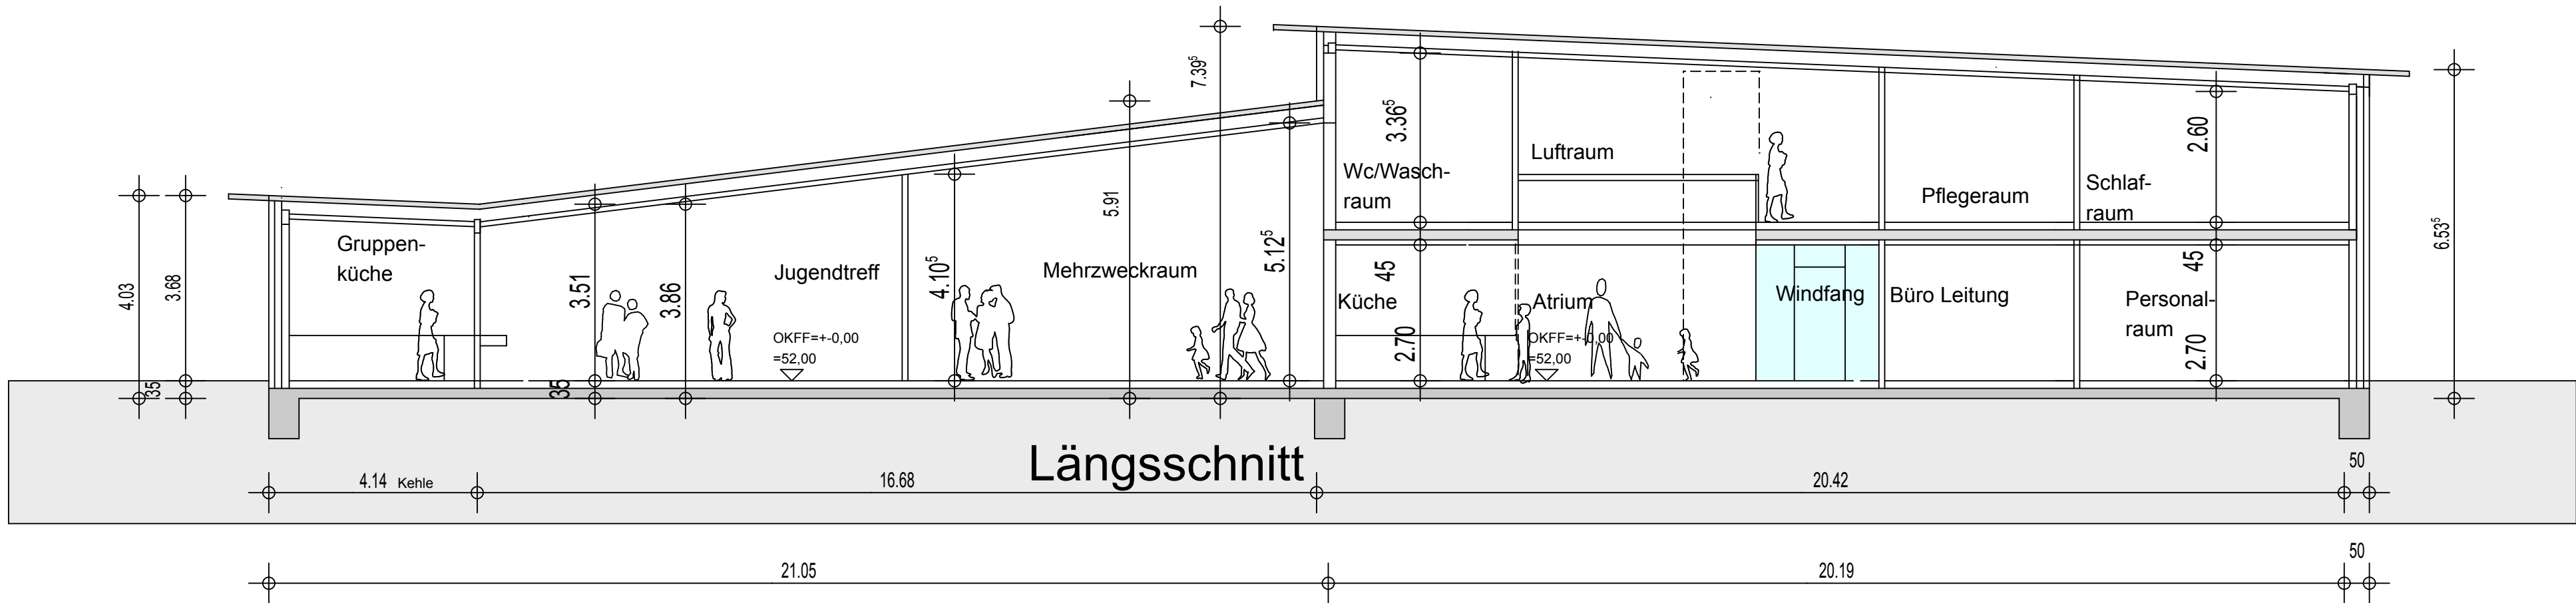


Längsschnitt

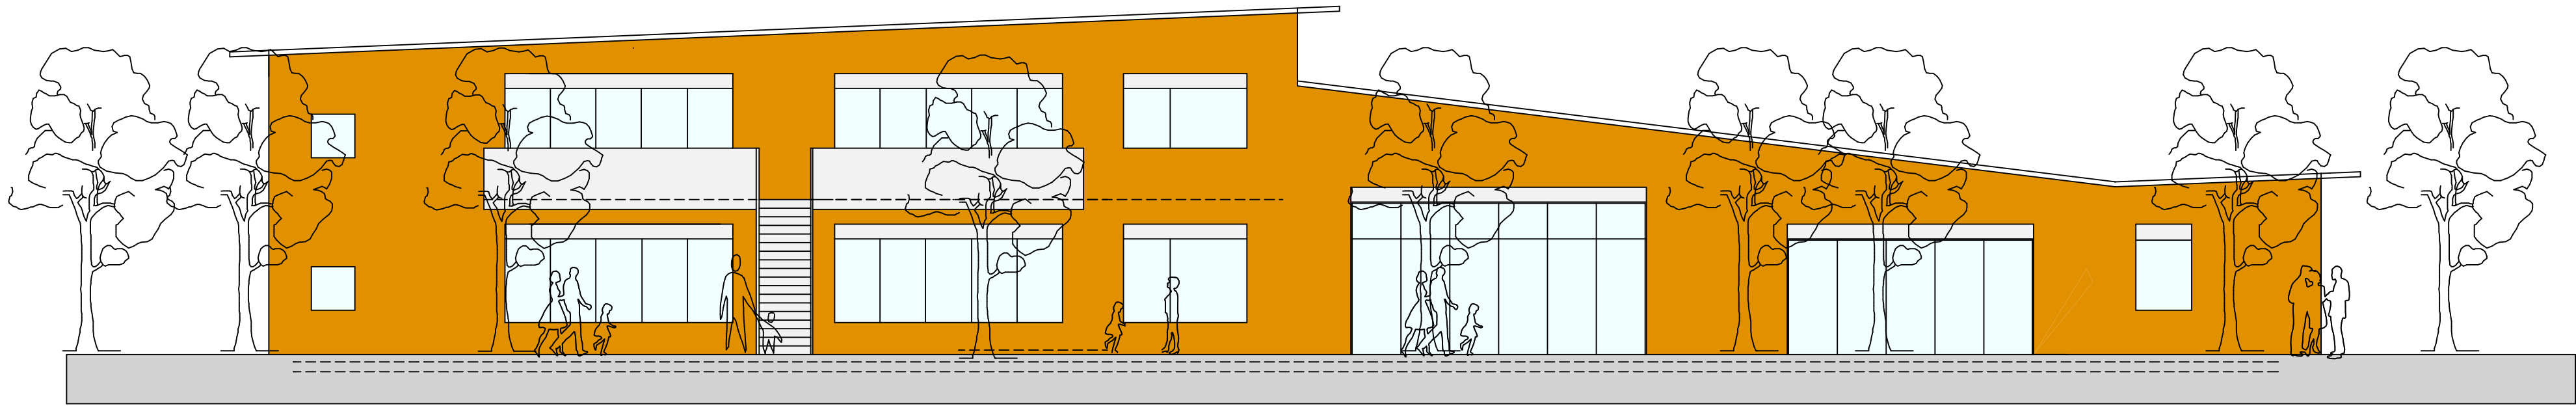

Ansicht Westen
KITA

Mehrzweck-
raum Jugendtreff

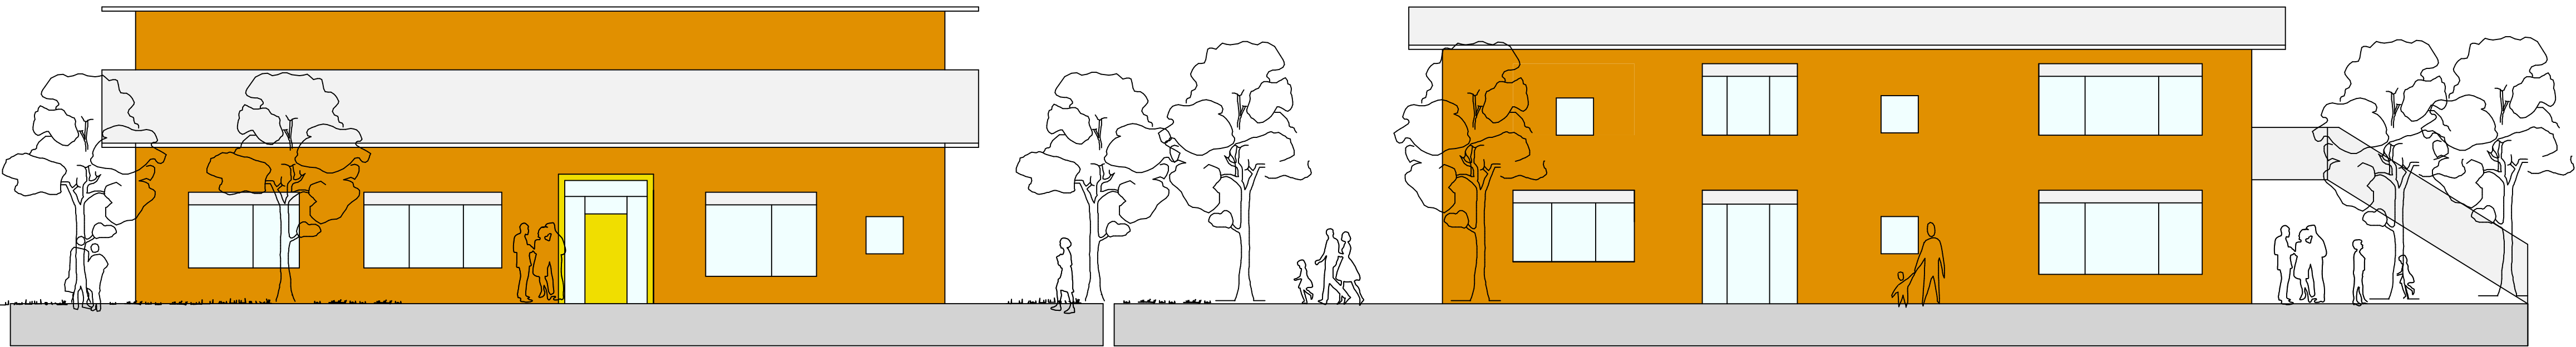

Ansicht Süden,
Eingang Jugendtreff

Ansicht Norden
KITA

Bauvorhaben	Kinder- und Jugendeinrichtung Handorf- Drei Eichen		
Bauteil	Ansichten, Schnitt		
Maßstab	1:100	gez. Datum	13.03.2007/ E.Vee. 02.04.2007/ E.Vee.
Bauherr	 Wohnungsunternehmen der Stadt Münster GmbH		
Architekt	Steinfurter Straße 60, 48149 Münster Tel., 0251/7008-1 Fax 0251/7008-400		