


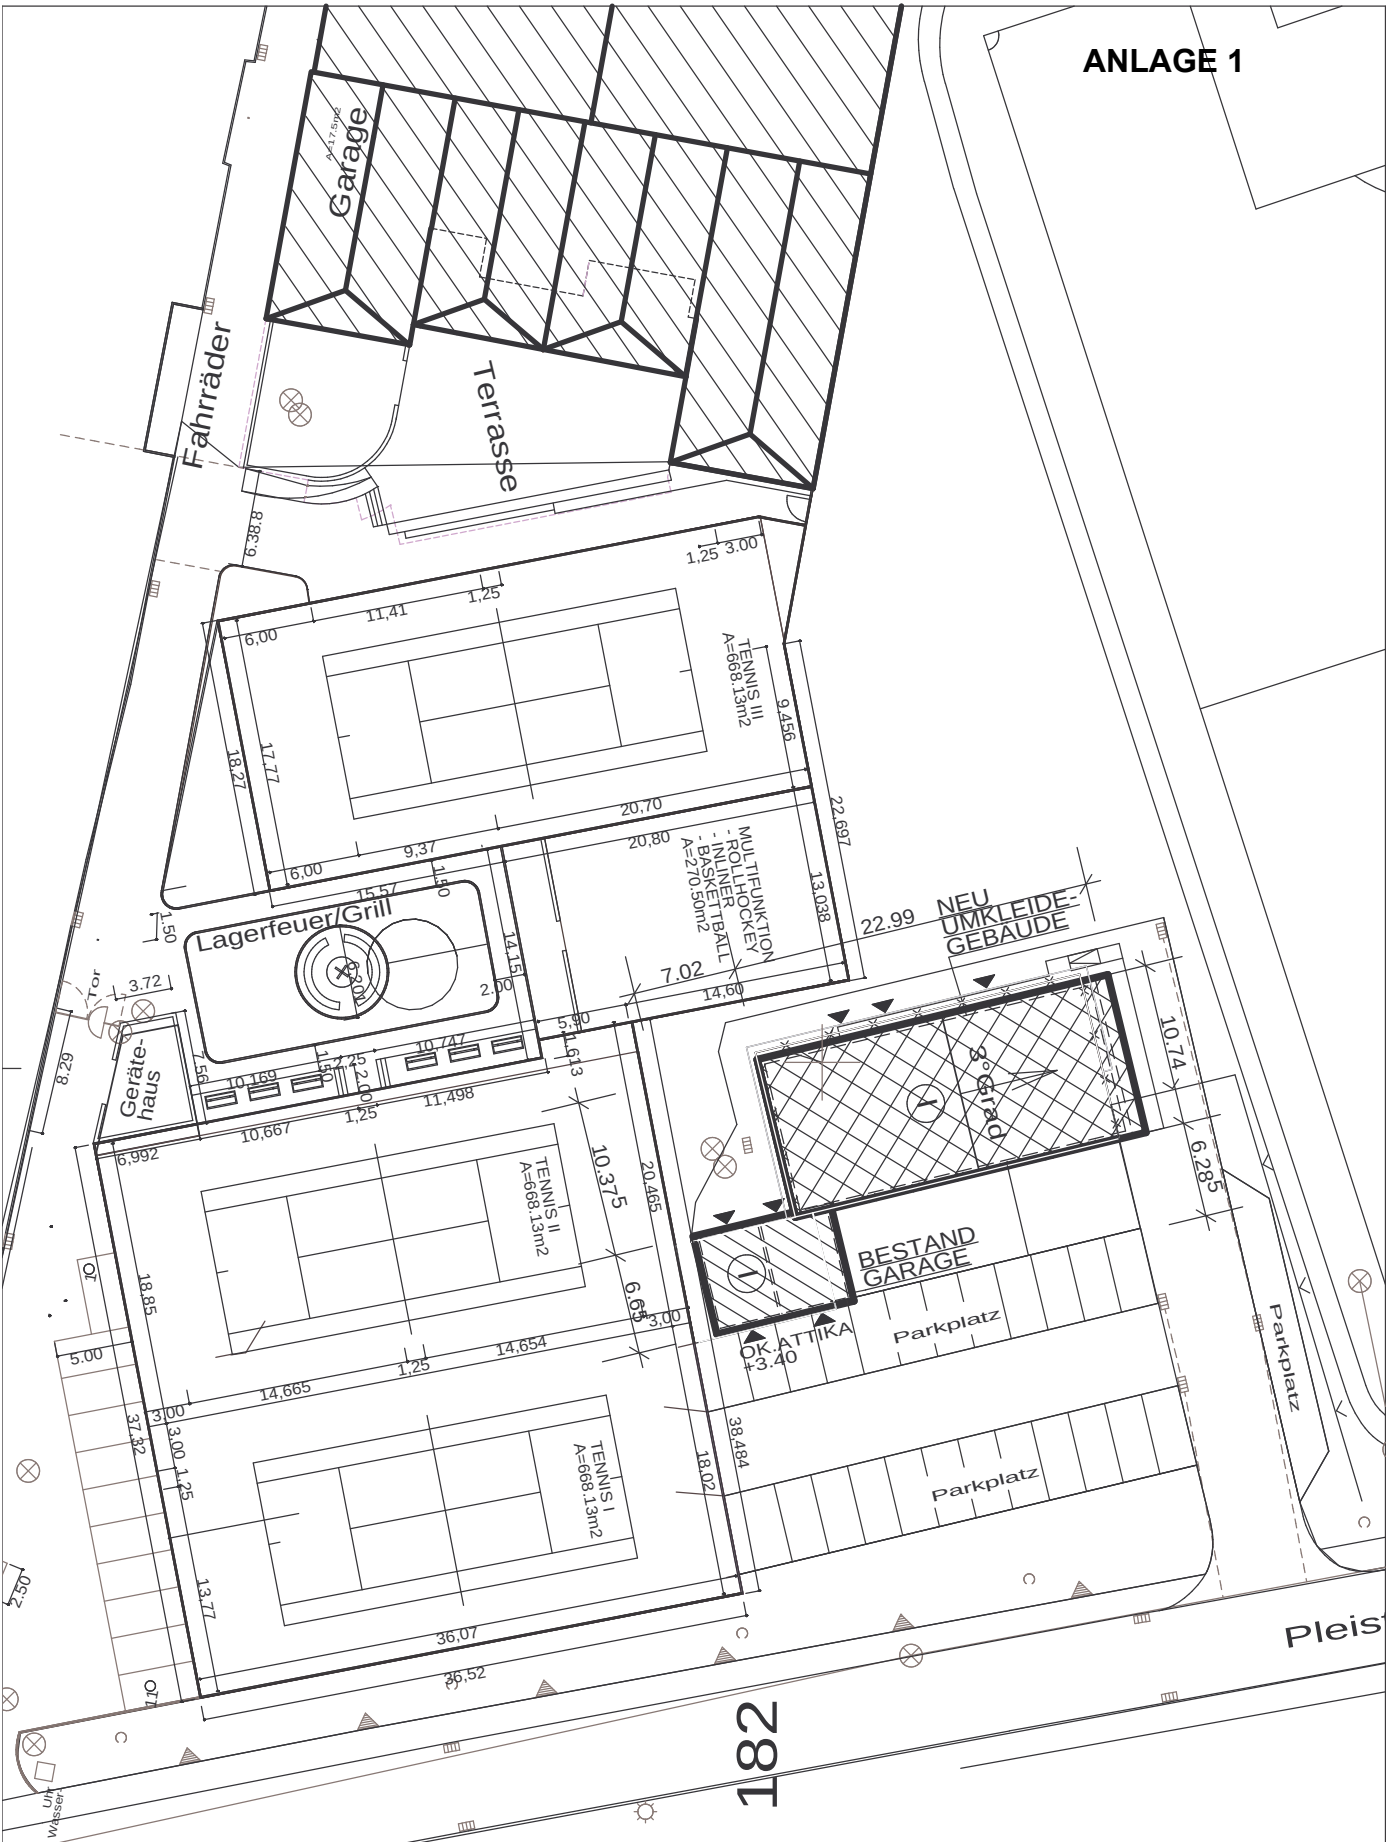

LAGEPLAN 1:500

Vorlagen-Nr.: V/241/2007

E/LAP		LAGEPLAN	STADT MÜNSTER
Mallstab		Plan Datum	Ausdruck vom
		01.03.2007	04.04.2007
Zeichnerin:		Projektleiter:	
Fischer		Kreps	
Abteilungsleiter:		Antst.:	
Michel		Lfd. Stadt. Baudirektor G. Lohr	
Abteilung Gebäude- und Nutzerbetreuung		Abteilung Technische Gebäudeausstattung	
Bedarfsamt Schienenverkehr Vorplanung		Bedarfsamt Schienenverkehr Entwurfsplanung	
			AMT FÜR GEBÄUDEMANAGEMENT Abteilung Projektbezogenes Bauen NEUBAU UMKLEIDEGEBÄUDE SPORTANLAGE ST. MAURITZ Pleisermühlenweg 119 48157 Münster 0619 - 053901190