


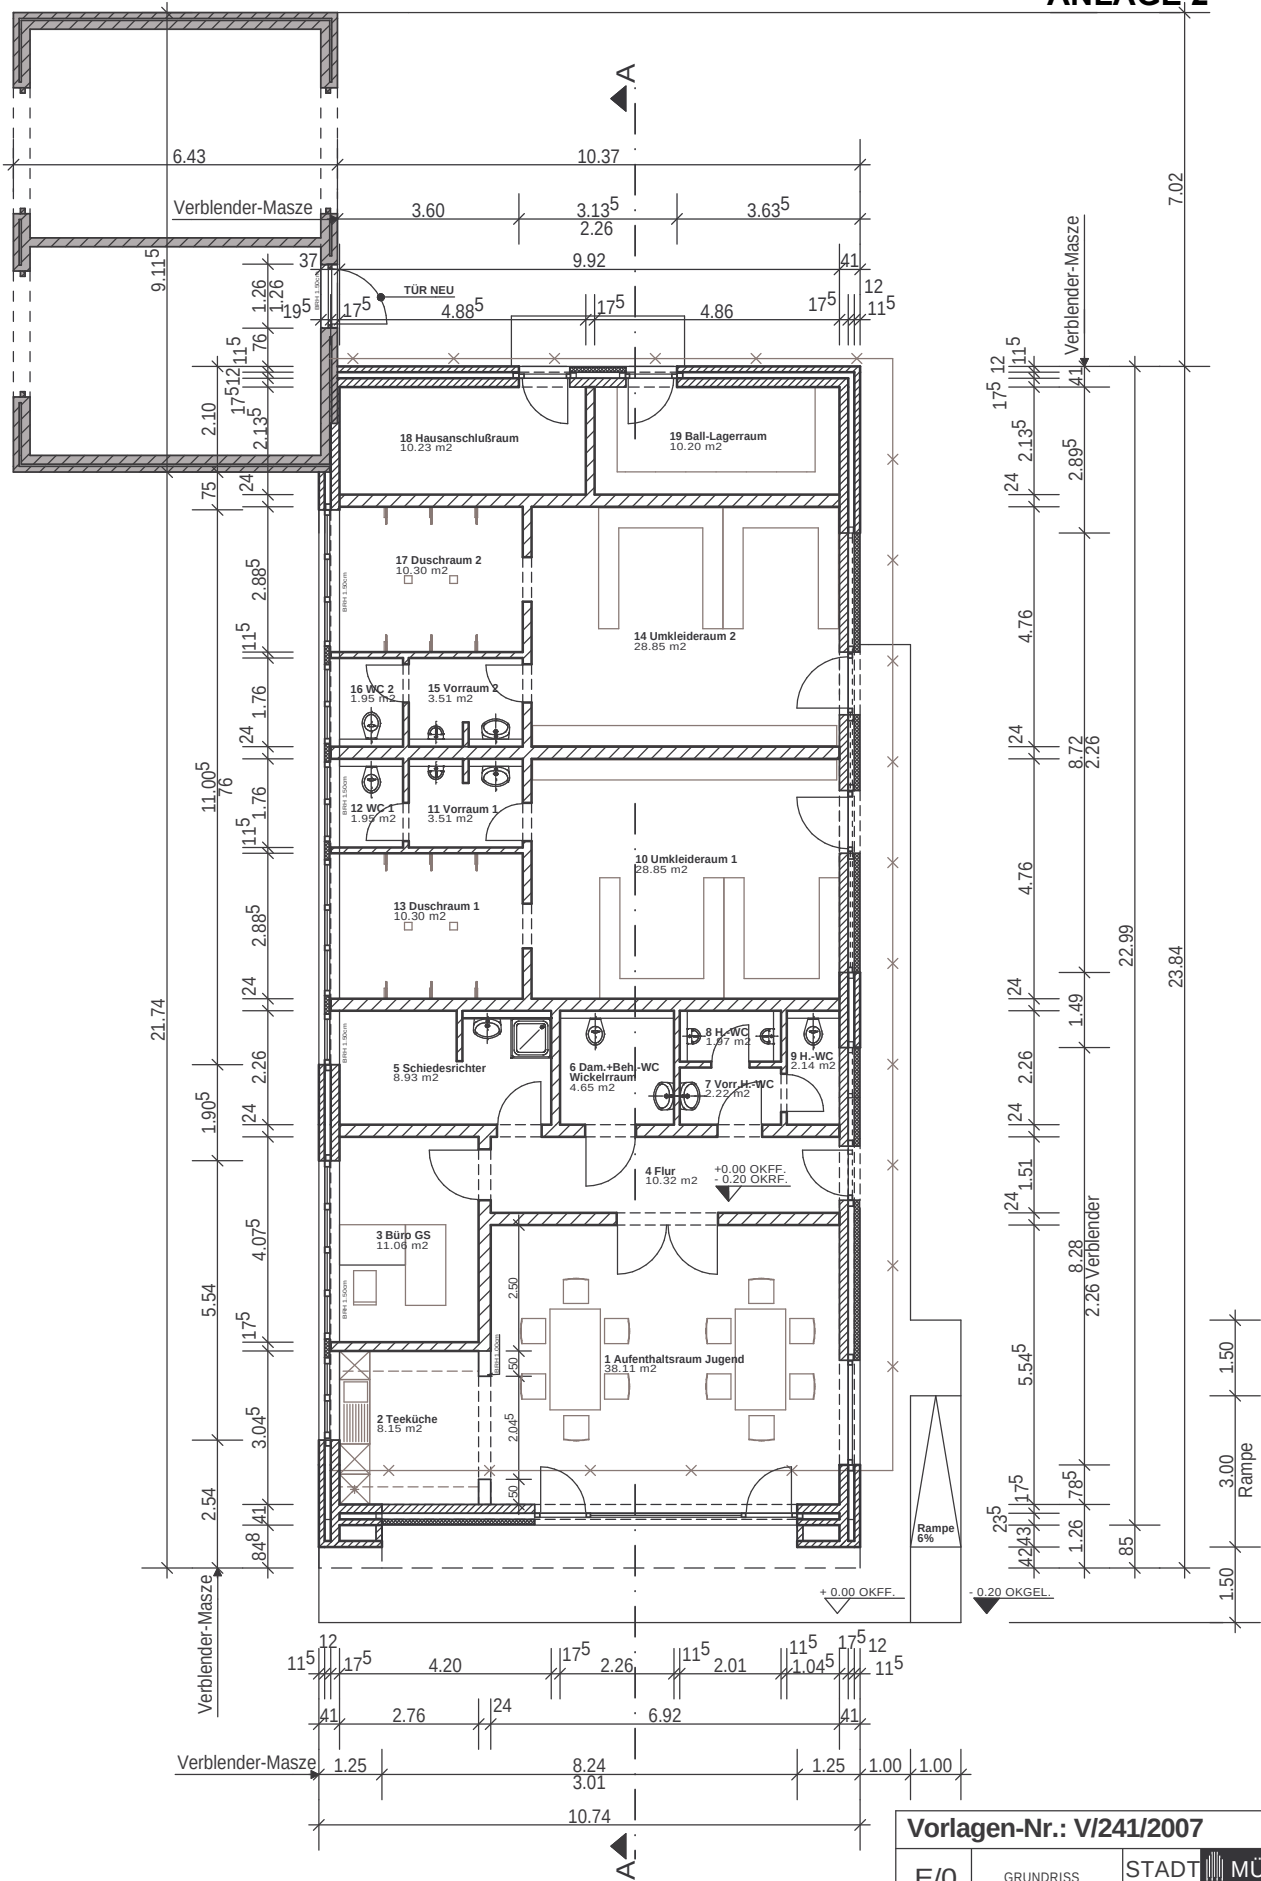

GRUNDRISS

Vorlagen-Nr.: V/241/2007

E/O		GRUNDRISS	STADT MÜNSTER
Mallstab		Plan Datum 01.03.2007	Druck Datum 04.04.2007
Zeichnerin:		Projektleiter:	
Flücher		Antisteller:	
Abteilungsleiter:		Lfd. Stdt. Baudirektor G. Lohr	
Abteilung Gebäude- und Nutzerbetreuung		Abteilung Technische Gebäudeausstattung	
Bedarfsamt Sicherwerk Vorplanung		Bedarfsamt Sicherwerk Entwurfsplanung	

AMT FÜR GEBÄUDEMANAGEMENT

Abteilung Projektbezogenes Bauen

NEUBAU UMKLEIDEGEBÄUDE SPORTANLAGE ST. MAURITZ

Pleidermühlenweg 119 48157 Münster

0619 - 053901190