


NORD - OSTEN

NORD - WESTEN

SCHNITT A-A

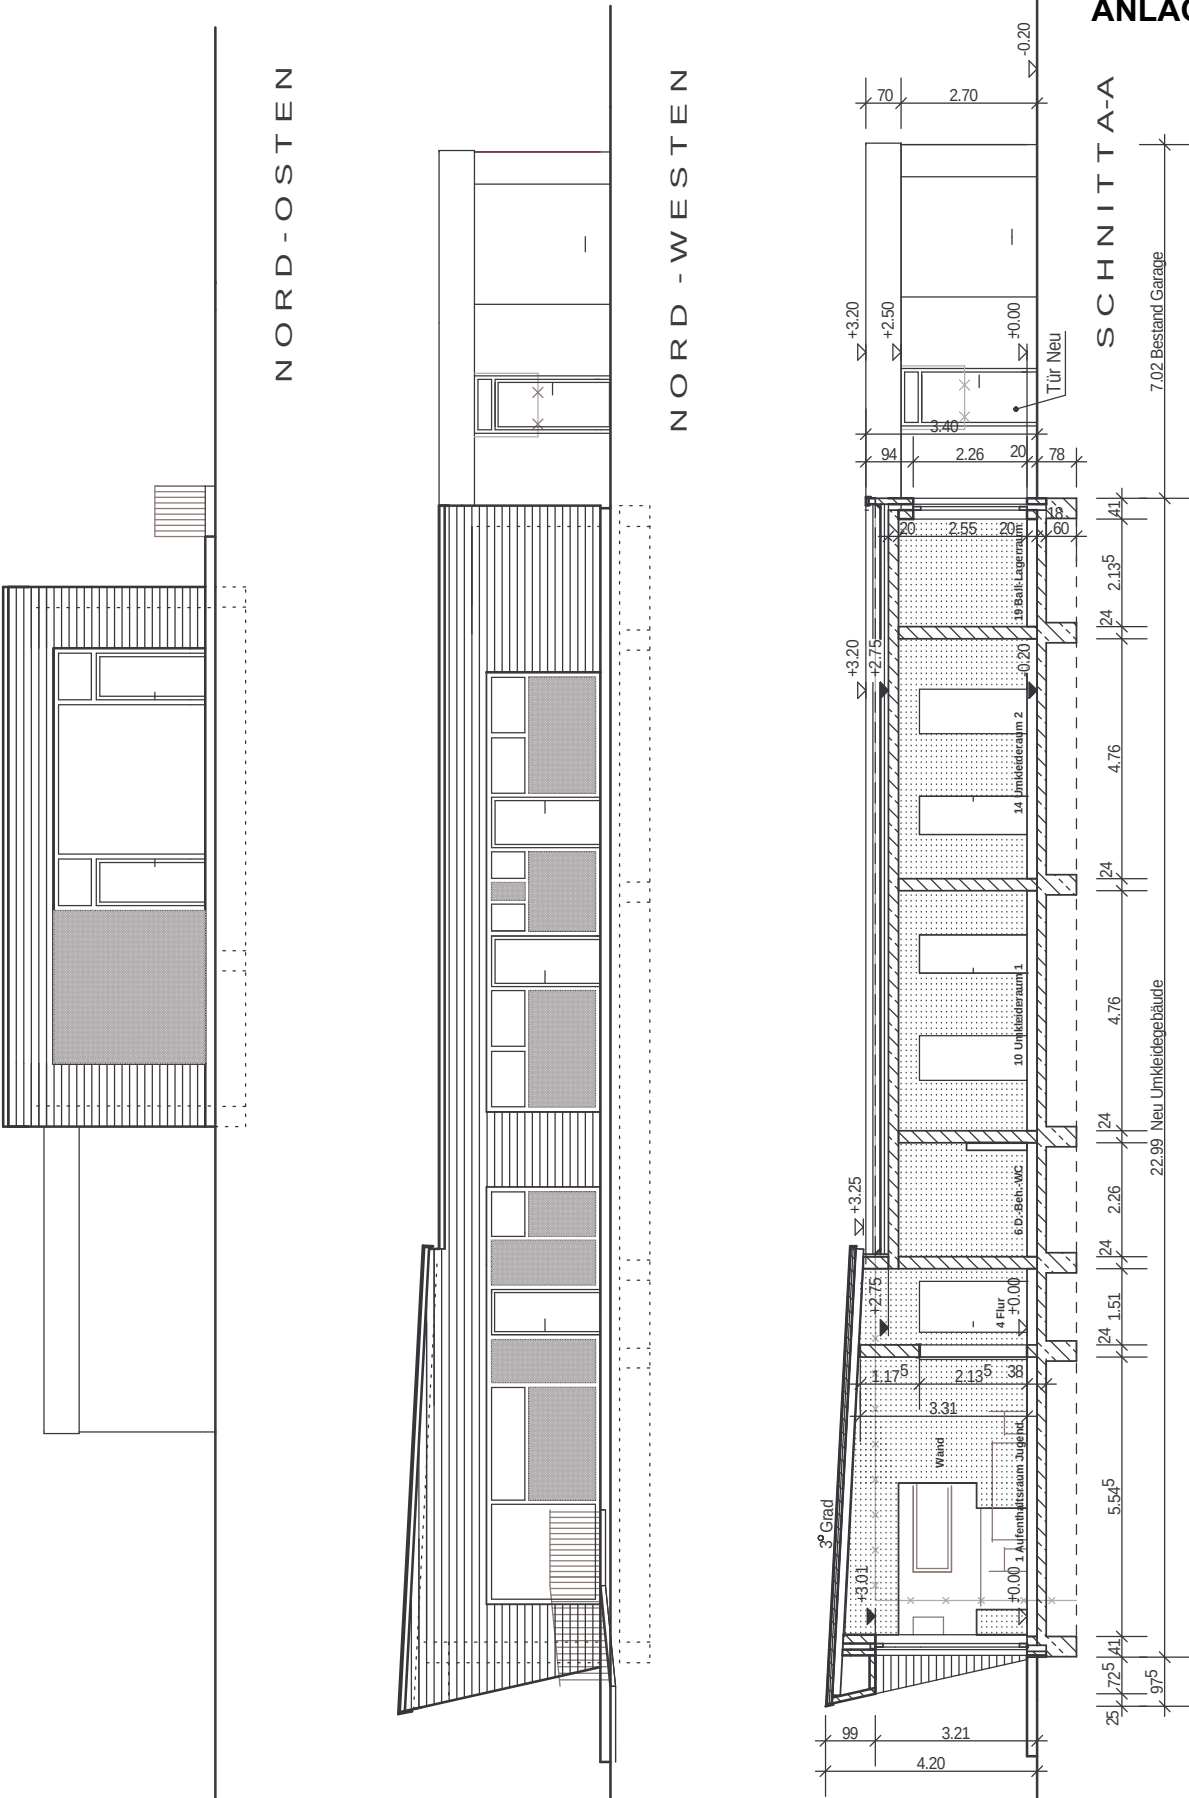

Vorlagen-Nr.: V/241/2007

E/1 NORD-OSTEN
NORD-WESTEN
SCHNITT A-A

STADT MÜNSTER

Mallstab	Plan-Üssum 01.03.2007	Druck vom 04.04.2007
Zeichner/in:	Projektleiter:	
Flücher	Koops	
Abteilungsleiter:	Antstleier:	
Michel	Lfd. Städt. Baudirektor G. Loh	
Abteilung Gebäude- und Nutzerbetreuung	Abteilung Technische Gebäudeausstattung	
Bedarfsamt Sicherwerk Vorplanung	Bedarfsamt Sicherwerk Entwurfsplanung	

AMT FÜR GEBÄUDEMANAGEMENT
Abteilung
Projektbezogenes Bauen

NEUBAU UMKLEIDEGEBÄUDE
SPORTANLAGE ST. MAURITZ

Plastermühlennweg 119
48157 Münster

0619 - 053901190