


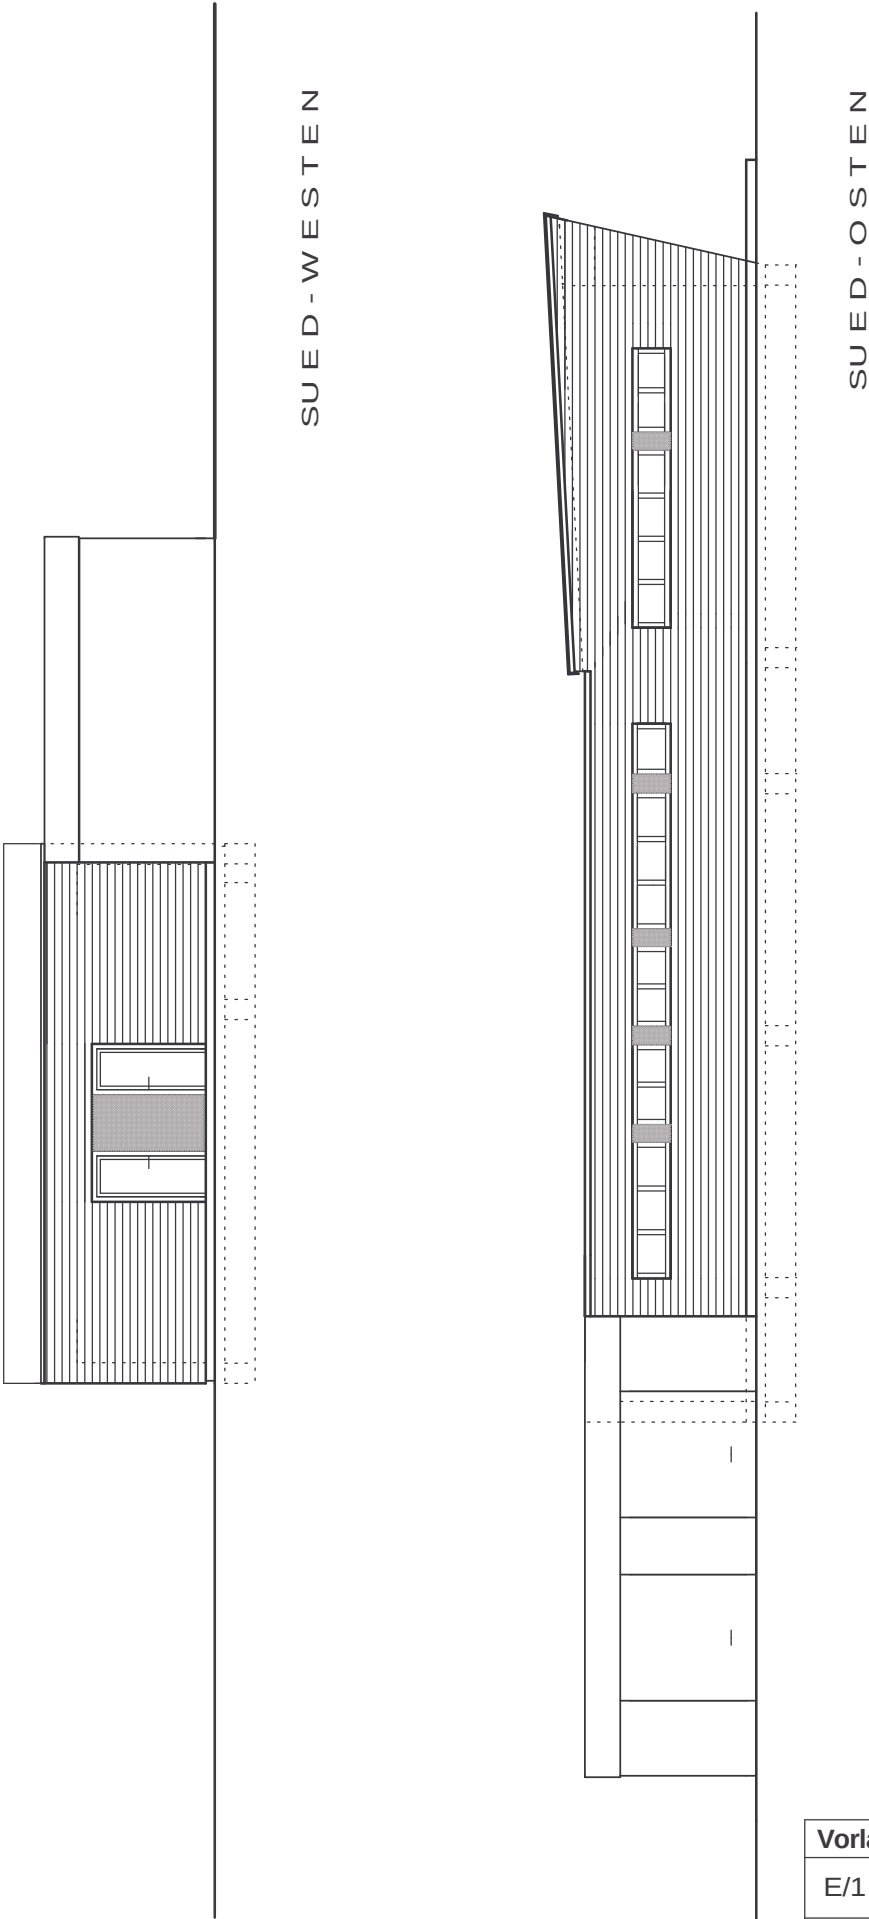

Vorlagen-Nr.: V/241/2007		
E/1	SUED-WESTEN SUED-OSTEN	STADT  MÜNSTER
Maßstab:	Plan Datum 01.03.2007	Ausdruck vom 04.04.2007
Zeichner/in:	Projektleiter:	
Fischer	Koops	
Abteilungsleiter:	Amtsleiter:	
Michel	Lfd. Stadt. Baudirektor G. Lohr	
Abteilung Gebäude- und Nutzerbetreuung	Abteilung Technische Gebäudeausstattung	
Bedarfsamt Sicherwerk Vorplanung	Bedarfsamt Sicherwerk Entwurfsplanung	
		AMT FÜR GEBÄUDEMANAGEMENT Abteilung Projektkoordinatives Bauen NEUBAU UMKLEIDEGEBÄUDE SPORTANLAGE ST. MAURITZ Pfeistermühlenweg 119 48157 Münster 0619 - 053901190