


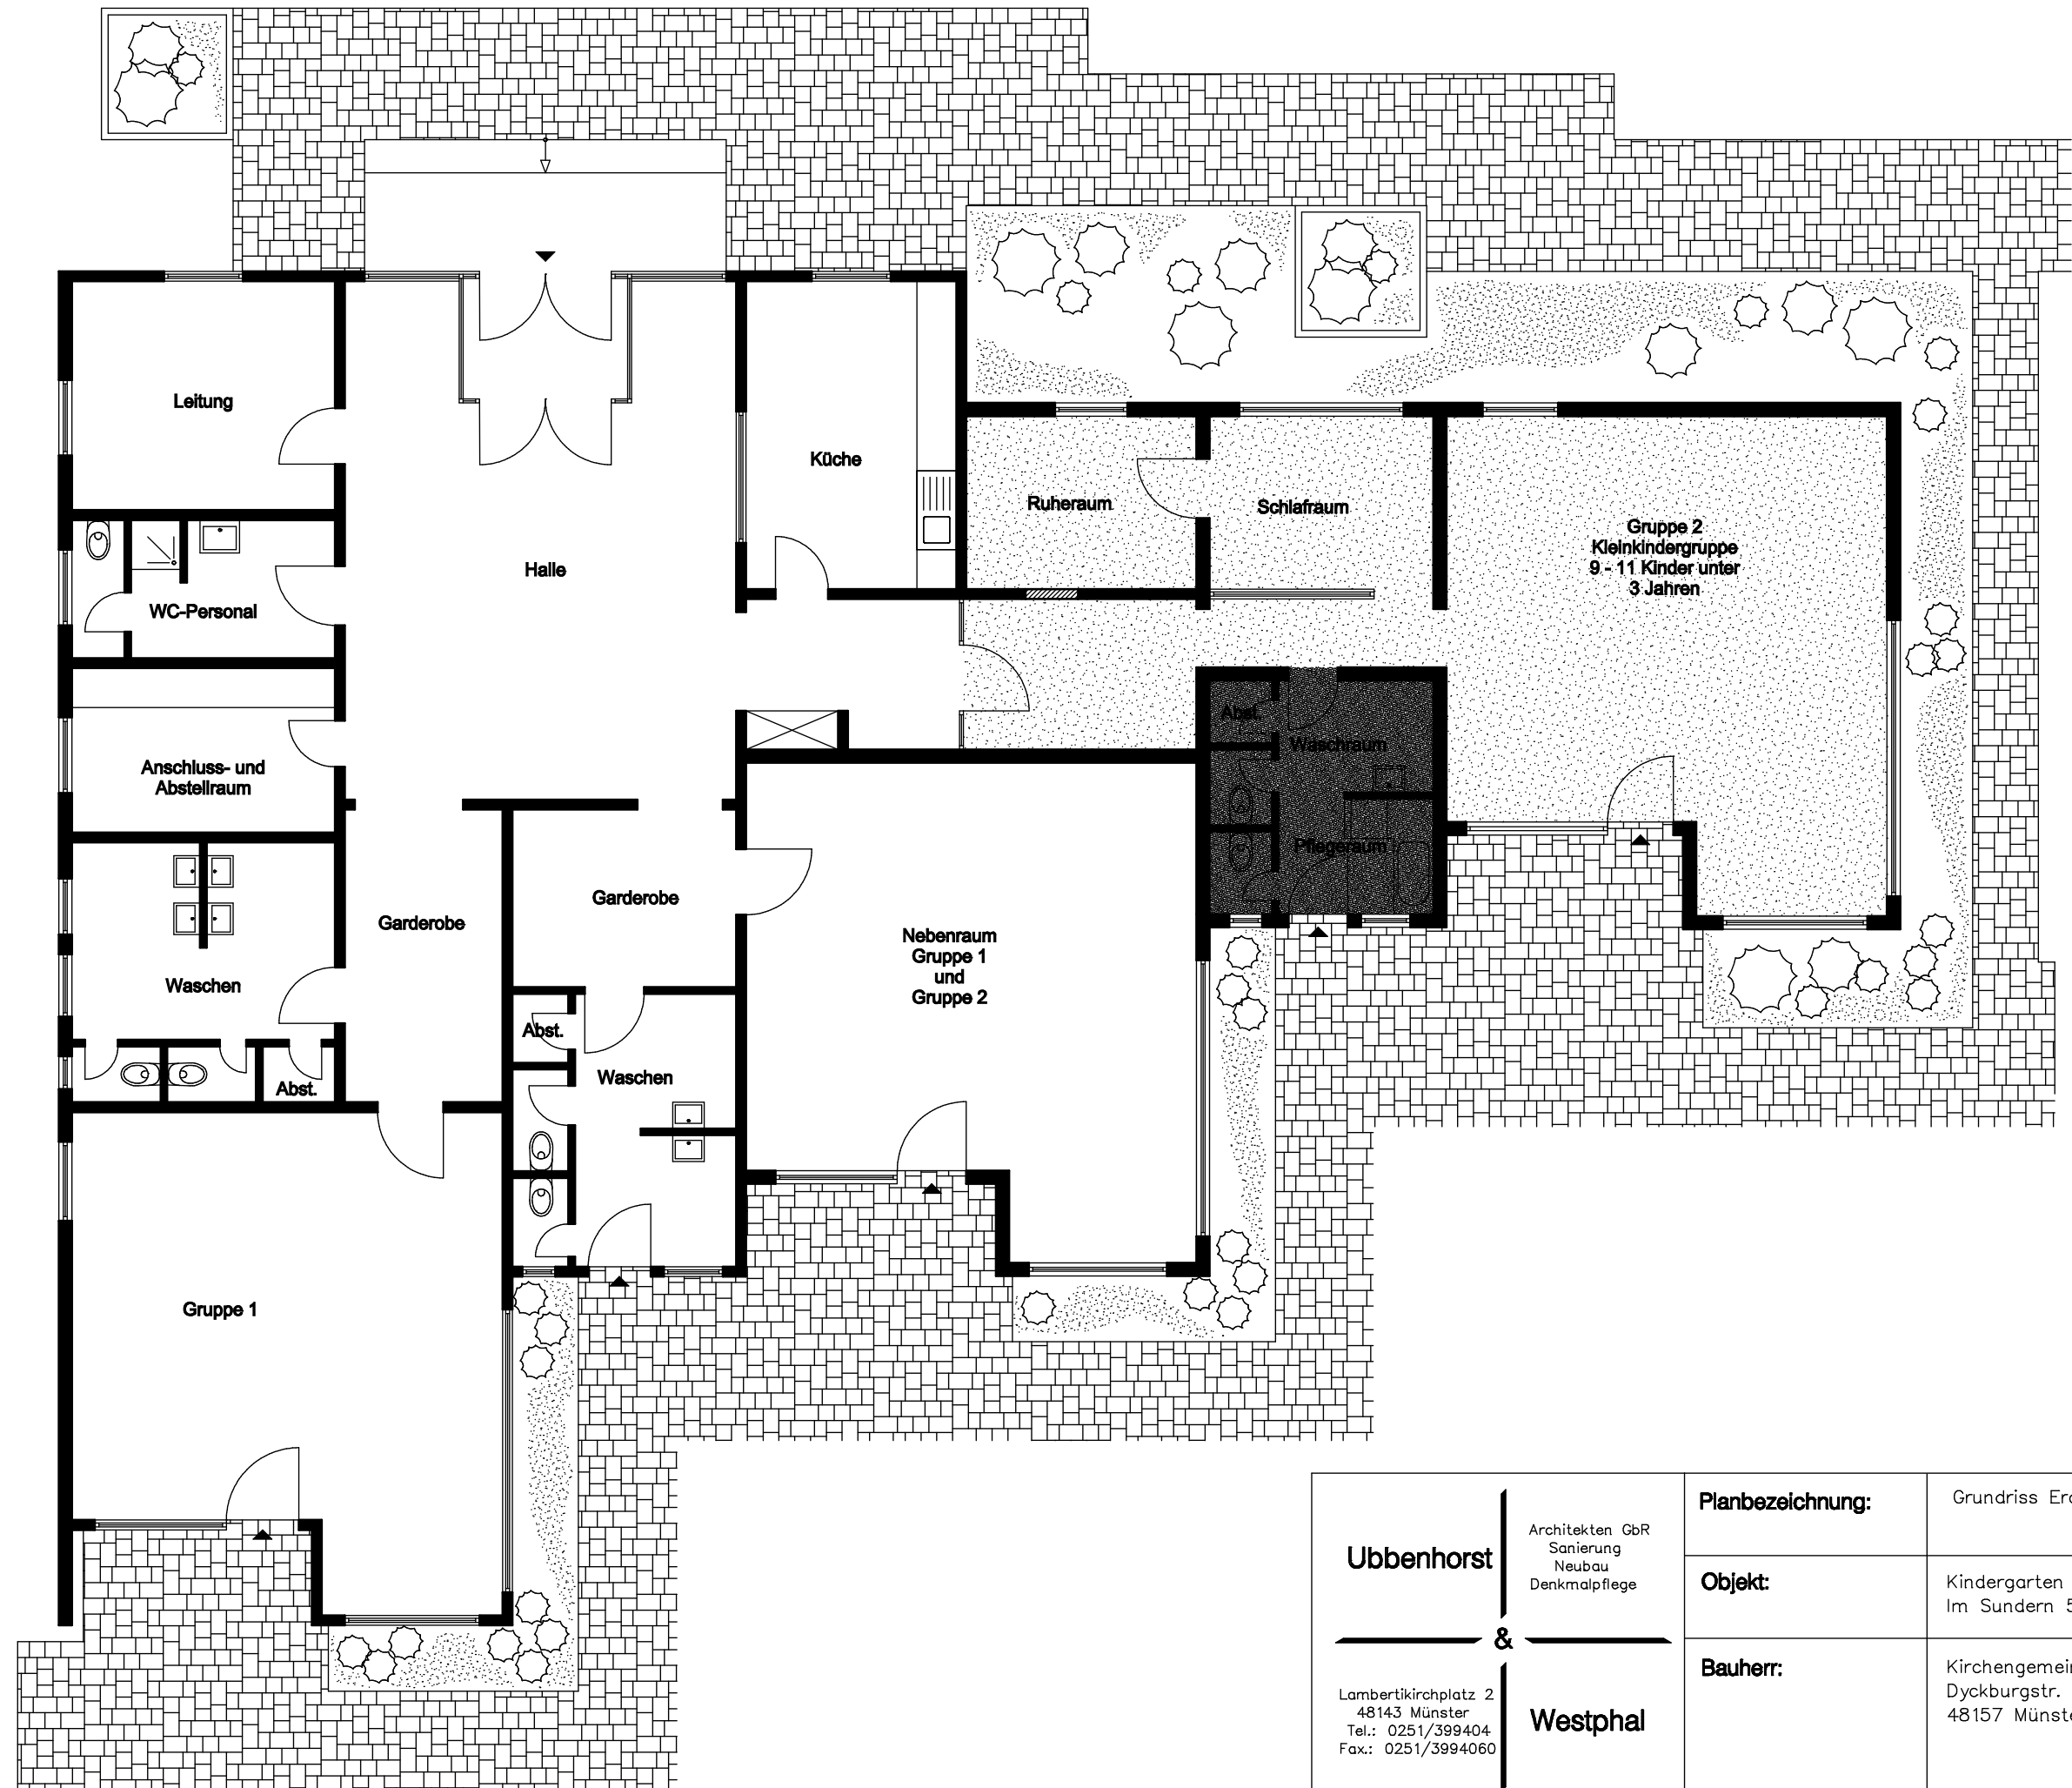

Legende:

Gruppe 1

Gruppe 2
Kleinkindergruppe
unter 3 Jahren

Gruppe 2
Kleinkindergruppe
Wachraum/Pflegerraum

Ubbenhorst Architekten GbR Sanierung Neubau Denkmalpflege & Lambertikirchplatz 2 48143 Münster Tel.: 0251/399404 Fax.: 0251/3994060 Westphal	Planbezeichnung:	Grundriss Erdgeschoss	Datum: 03.04.2007
	Objekt:	Kindergarten St. Mariä Himmelfahrt Im Sundern 59	Index: 0
	Bauherr:	Kirchengemeinde Mariä Himmelfahrt Dyckburgstr. 220 48157 Münster	Maßstab: o. M.
			Gezeichnet: ts