


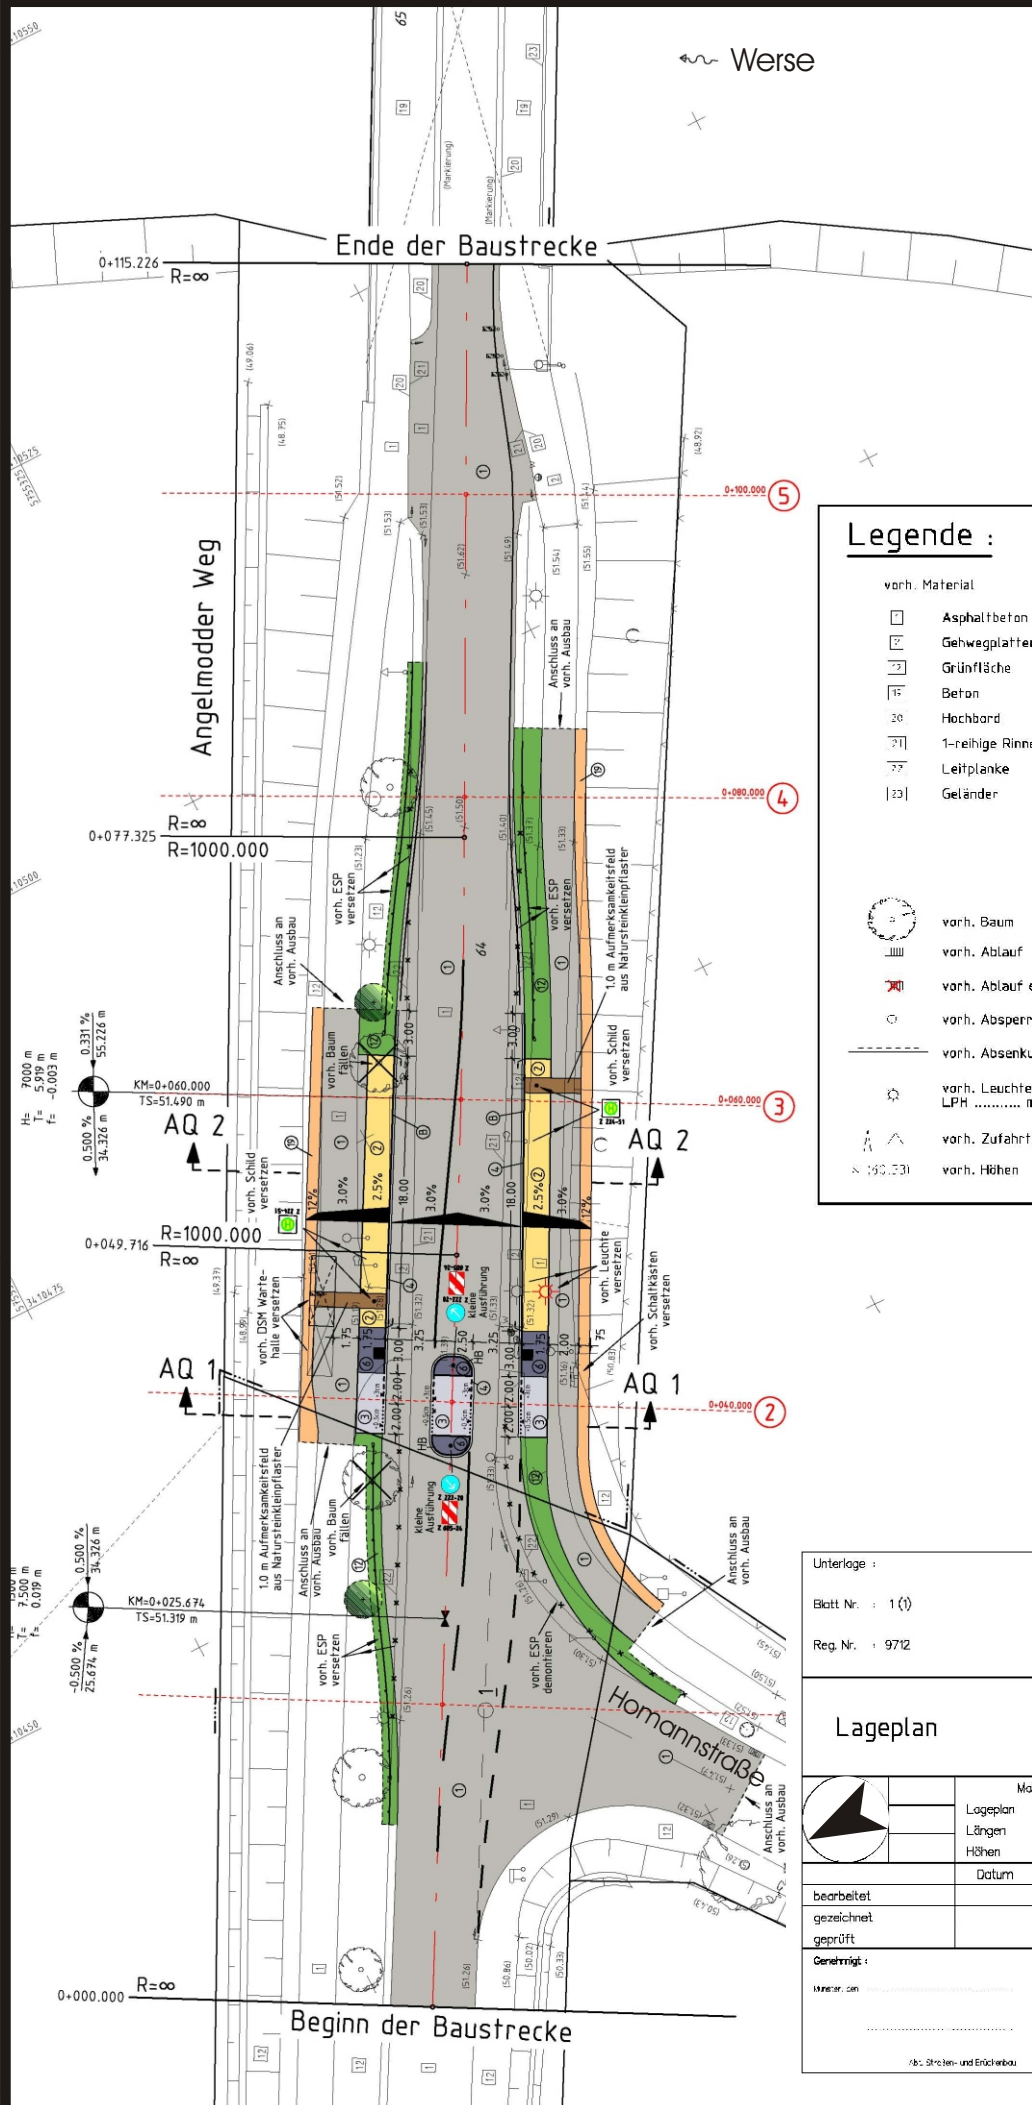

Legende :

vorh. Material

- 1 Asphaltbeton
- 2 Gehwegplatten
- 3 Grünfläche
- 4 Beton
- 5 Hochbord
- 6 1-reihige Rinne
- 7 Leitplanke
- 8 Geländer

gepl. Material

- 1 Asphaltbeton
- 2 Gehwegplatten 24/24/8
- 3 Betonsteinpfl. 20/10/8 grau
- 4 Betonsteinpfl. 16/16/14 grau
- 5 Betonsteinpfl. 20/10/8 anth.
- 6 Grünfläche
- 7 Bankette
- 8 Niederflurbus-Bordstein, weiß



vorh. Baum



vorh. Ablauf



vorh. Ablauf entfällt



vorh. Absperrpfosten



vorh. Absenkung



vorh. Leuchte LPH



vorh. Zufahrt/Zugang



vorh. Höhen



gepl. Baum



gepl. Rinnenablauf



gepl. Seitenablauf



gepl. Absenkung h=3.0 cm



gepl. Absenkung h=0.5 cm

Unterlage :

Blatt Nr. : 1 (1)

Reg. Nr. : 9712

Lageplan



Maßstab

Lageplan 1 : 500

Längen 1 :

Höhen 1 :

bearbeitet

gezeichnet

geprüft

Gemäß :

Unterzeichnet :

Abt. Straßen- und Brückenbau

STADT MÜNSTER



Tiefbauamt

Straßen- und Brückenbau

Angelmodder Weg

Querungshilfe
Angelmodder Weg im
Bereich der Haltestelle
Homannstraße