
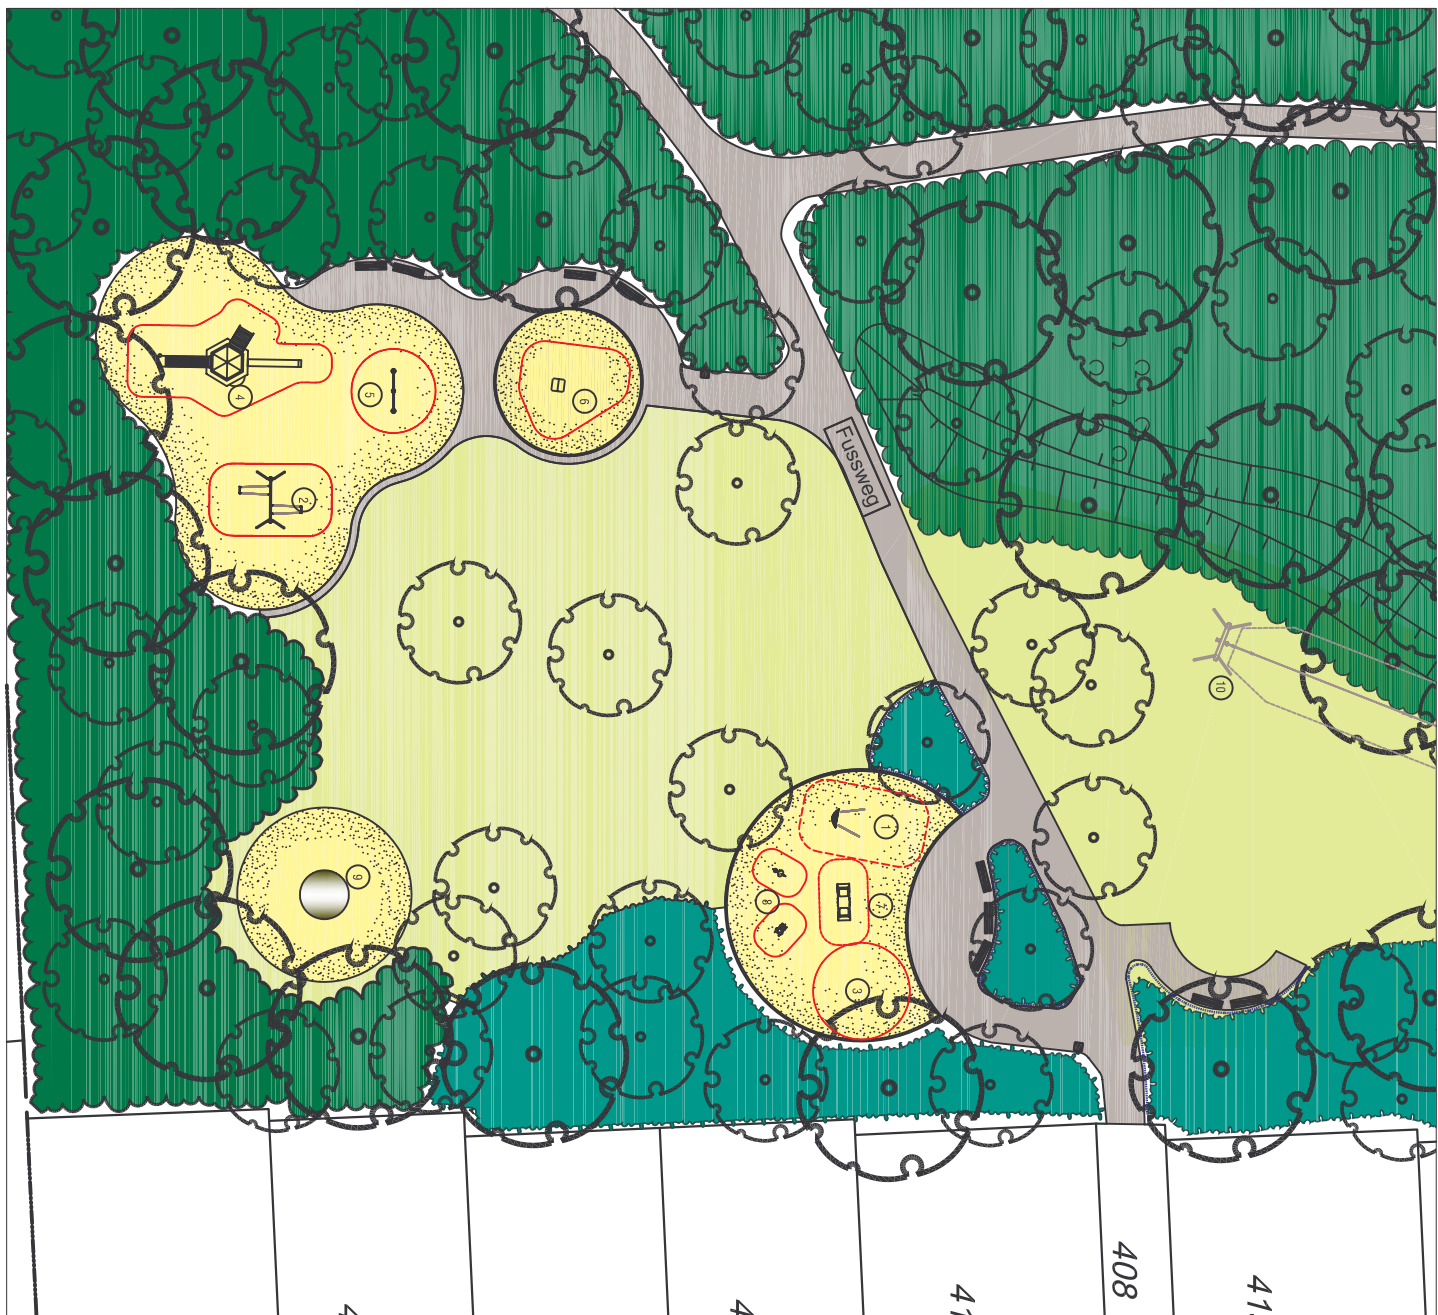
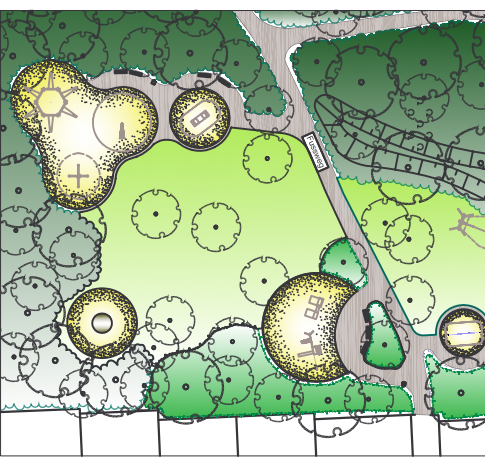


neue Ausstattung (Sanierung 2007)

- ① Kotschakel
Fa. K&K Nr. 40305
- ② Doppelschaukel
Fa. K&K Nr. 40322+100
- ③ Sechsfachreck
Fa. Dörfling
- ④ Spielflandschaft Bergen
Fa. H&S
- ⑤ H&B Hop
Fa. Produkte Nr. J 831
- ⑥ Trawler
Fa. K&K Nr. 021144-000
- ⑦ Vogelschar (Bestand, umsetzen)
- ⑧ 2 Federgeräte (Bestand)
- ⑨ Dreieckscheibe (Bestand)
- ⑩ Seilbahn (Bestand)

Bestand M 1:500

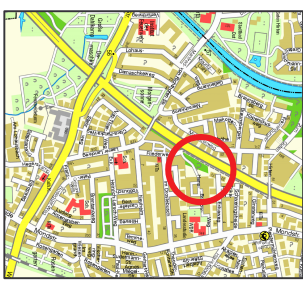

STADT MÜNSTER

Am für
Grünflächen und
Umweltschutz

**Spielfeld
Hans-Bredow-Weg**

Sanierung 2007
Entwurf

Projektnummer: SP. Nr. 27108
Plan Nr.: K 855/1
alte Nr.: G 1683

Datum: 25.04.2007

Beauftragter: Bruns
Abteilungsleiter: Mohrmann
Gezeichnet: Stoldt
Freigezeichnet: Ellert
Kodewort: Maßstab: 1:200

Gefördert: Jugendhilfe