


Ausschnitt aus dem Flächennutzungsplan

Stadtteil Amelsbüren

STADT MÜNSTER

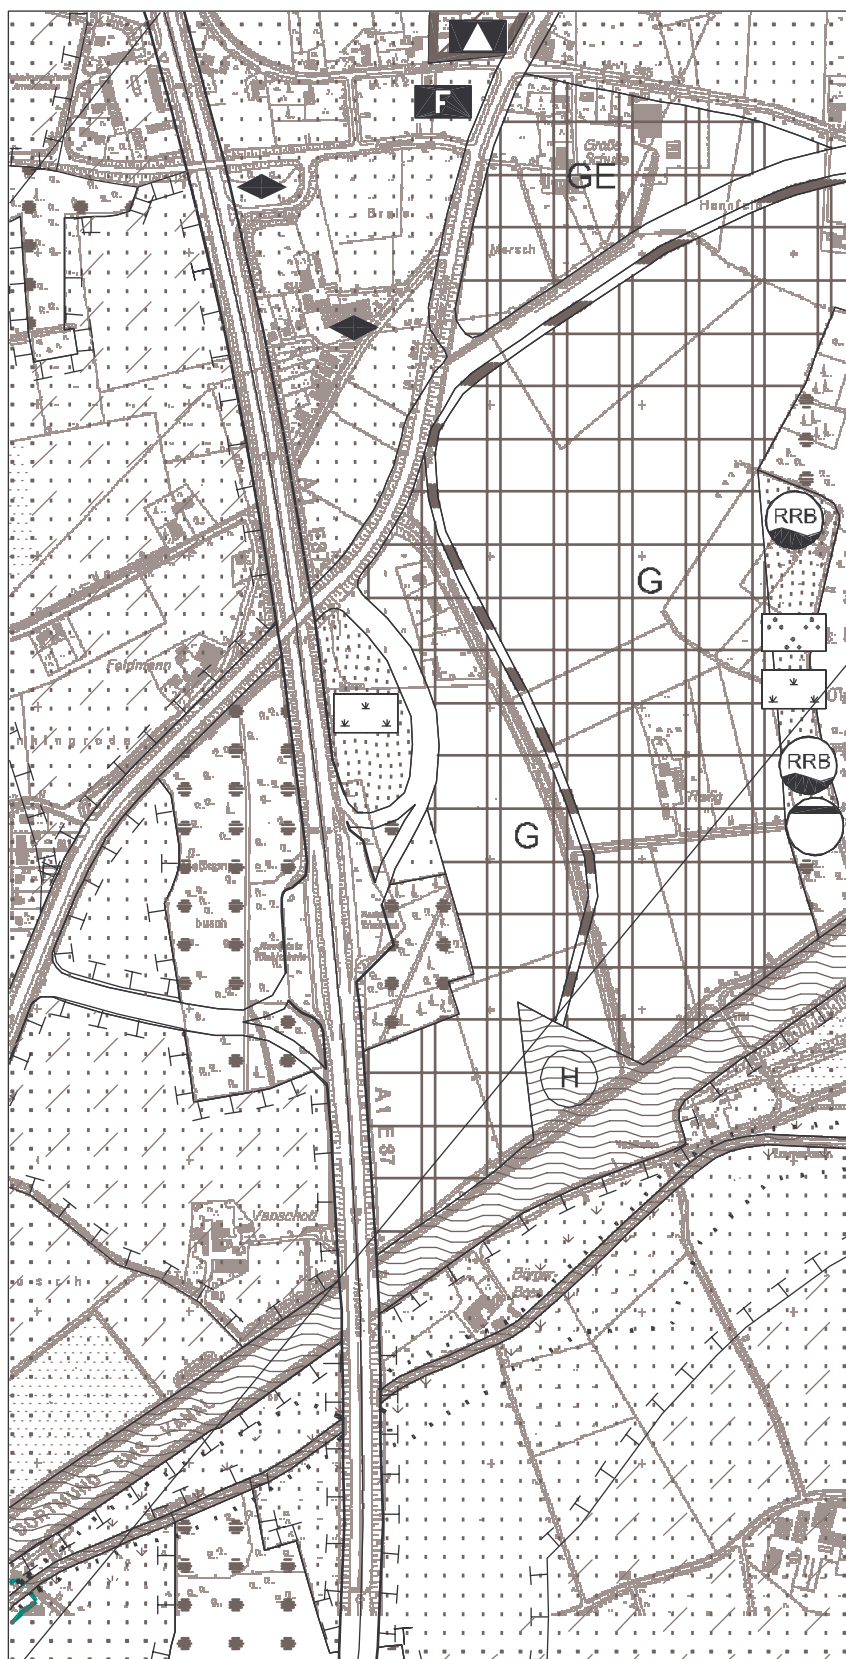

-  Gewerbliche Baufläche
-  Grünflächen
Maßnahme zum Schutz, zur Pflege und zur Entwicklung von Boden, Natur und Landschaft
-  Flächen für die Landwirtschaft
-  Flächen für Wald
-  Autobahn oder Autobahnähnliche Straßen
-  Sonstige überörtliche oder örtliche Hauptverkehrsstraßen