


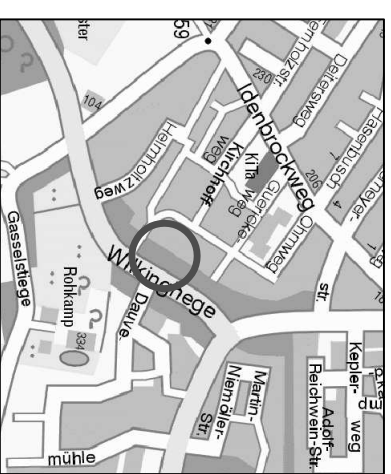


vorhandene Ausstattung:

- ① sanierte Wippe "Waage"
Fa. Conlaste

neue Ausstattung (Sanierung 2007):

- ② Sandbagger
Fa. K&K Nr. 032620-000
- ③ Spiellandschaft "Riesal mit Netzbrücke"
Fa. HHS Nr. 90407500 und 90483320

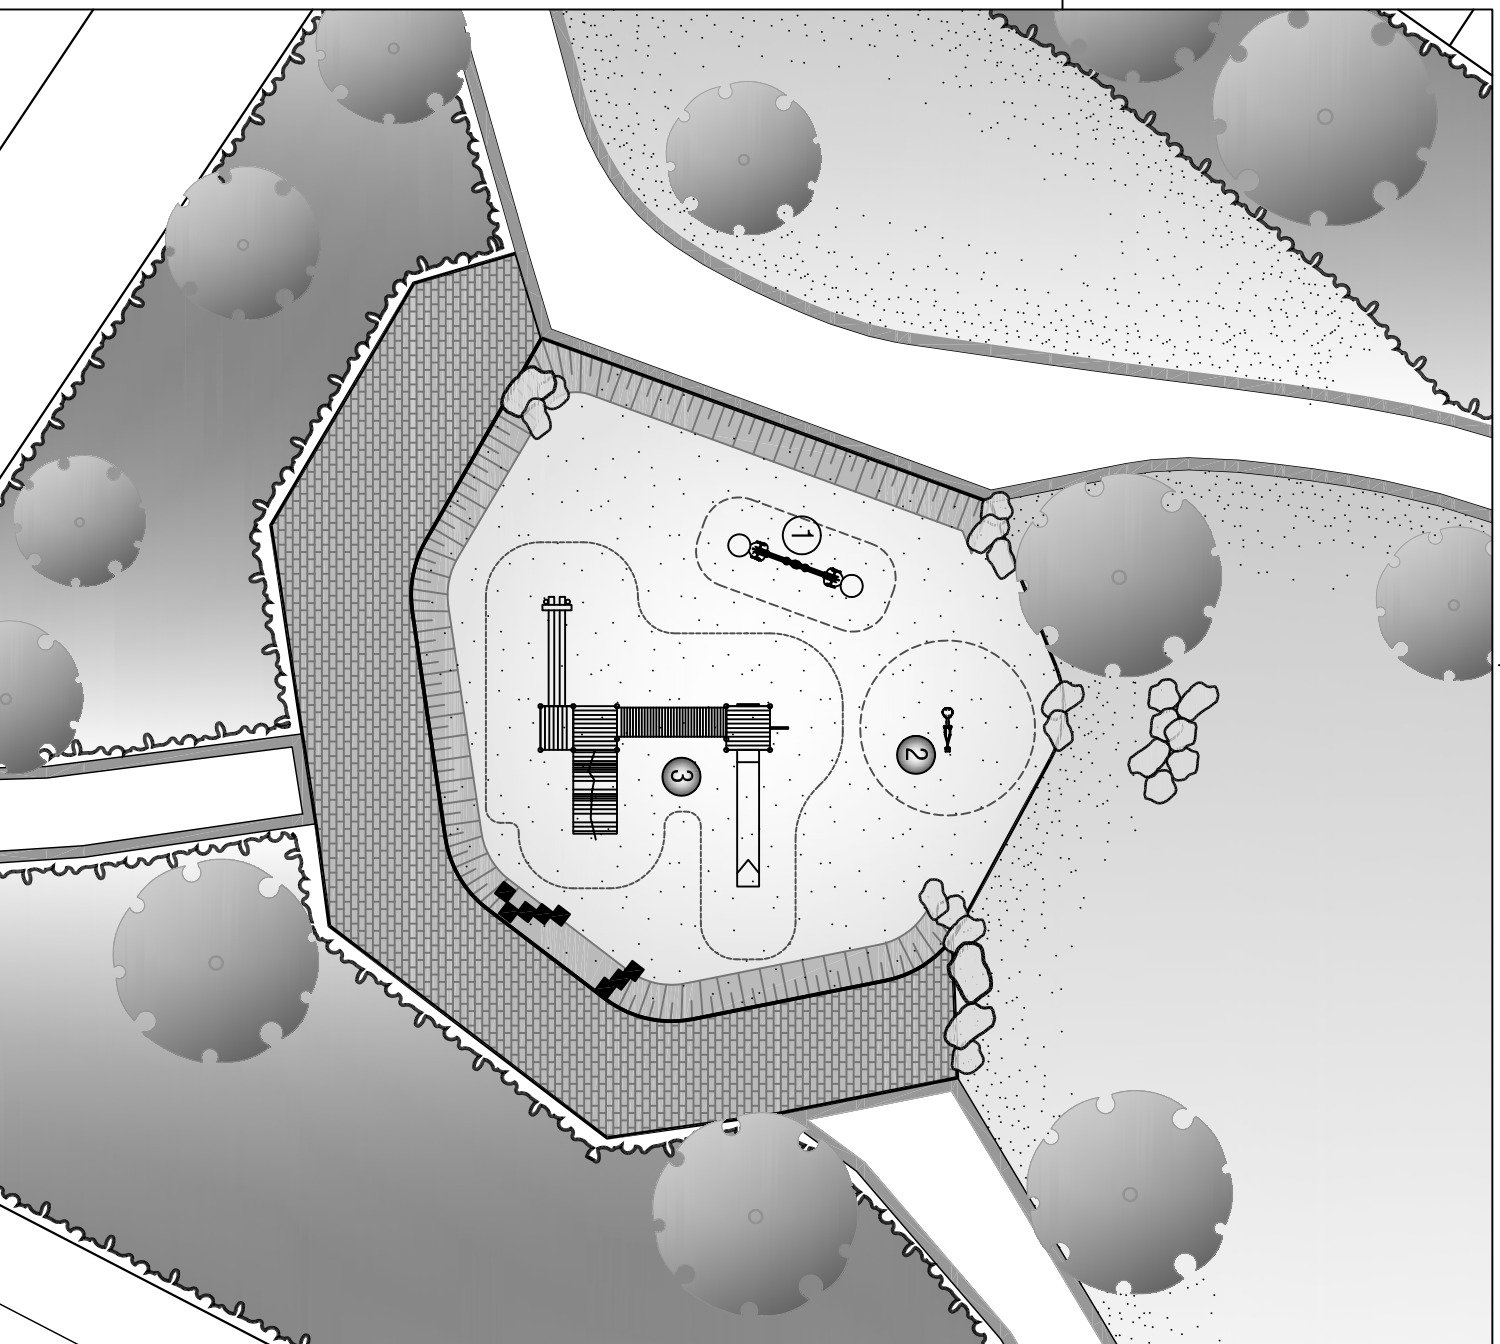

Projektnummer: 1873
Plan Nr.: K 870/2

SP Nr.: 26321
Datum: 07.05.2007

Amtsleiter:

Bearbeiter:

Bruns
Abteilungsleiter:

Reinmuth
Gezeichnet:

Stoldt
Fachstellenleiter:


Eiert

Koolwaay

Mabstab: 1:100

Geständert:	Jahr:	Monat:	Datum:	Bearbeiter:

STADT MÜNSTER

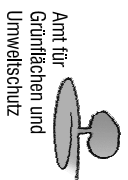

**Spielplatz
Kirchhofweg**

Sanierung 2007
Entwurf