




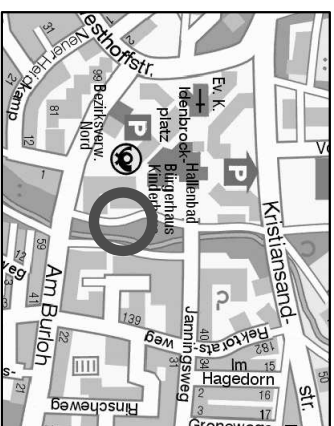


vorhandene Ausstattung:

- ① Feder-Spielgerät

neue Ausstattung (Sanierung 2007):

- ② Hally-dally, Dreh-Kletterpyramide "Michelewind"
Alt. Nr. 20.06.150
- ③ Federgerät "Motorrad"
Fa. Kompan Nr. M 130
- ④ Rutschenkombination
Fa. Kompan Nr. MDA 1014

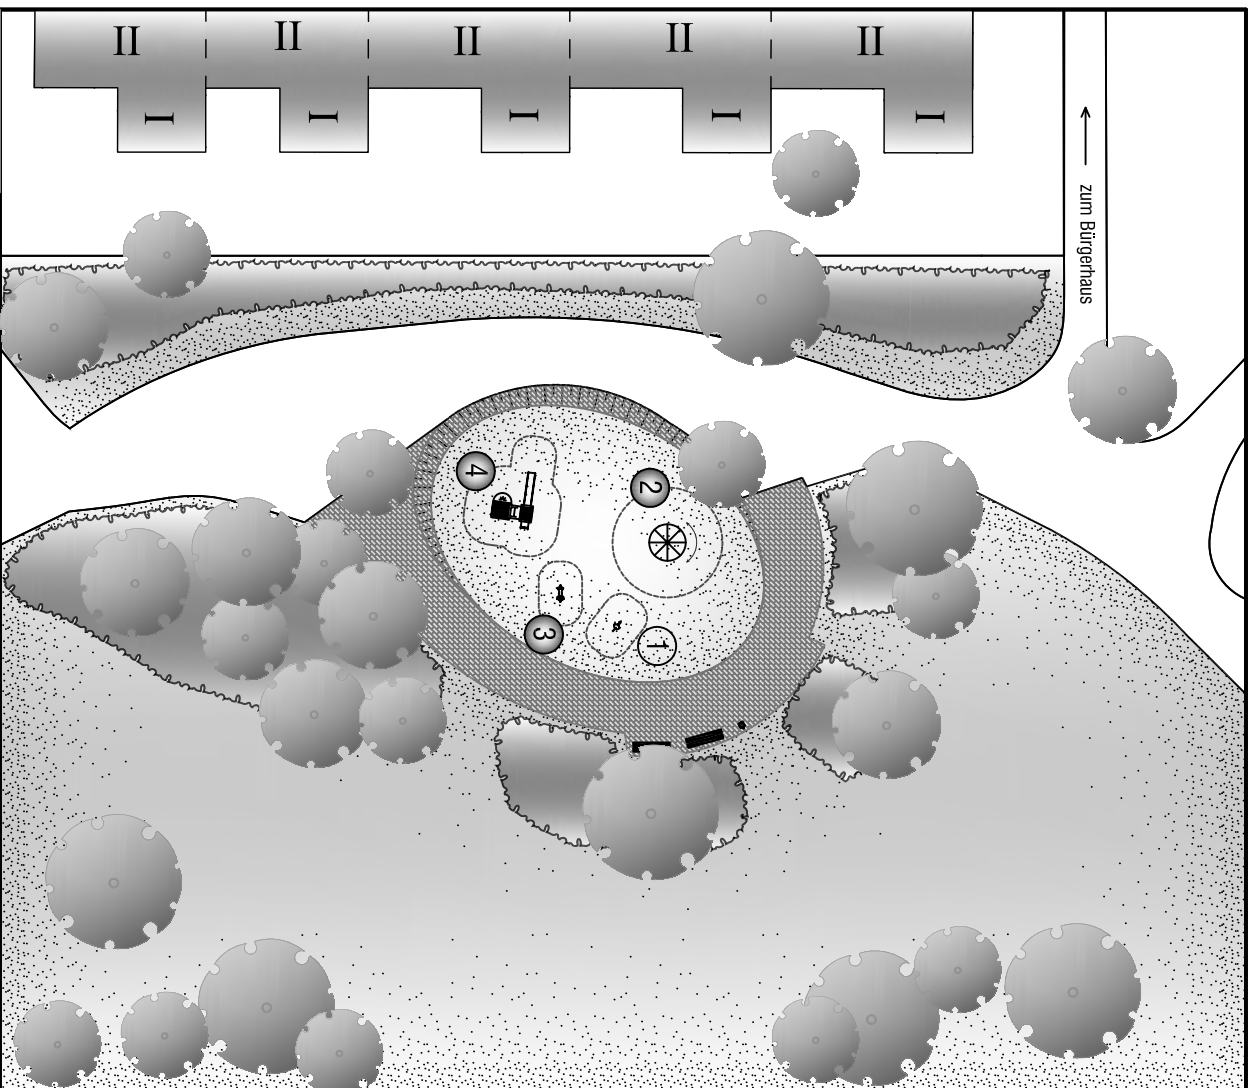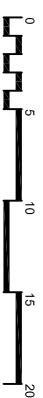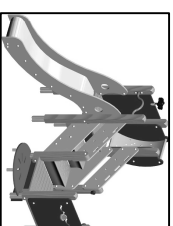

Kinderbach

Am Burloh

Projektnummer: 1874 Plan Nr.: K 821/1 alte Nr.: G 153/7		SP Nr. 26317 Datum: 04.05.2007	
Amsteller: Bruns		Bearbeiter: Reilmuth	
Abteilungsleiter: Stoldt		Gezeichnet: Eliert	
Fachstellenleiter: Koolwey		Maßstab: 1:200	
Geändert: Index, Inhalt		Datum: Bearbeiter	
Sanierung 2007 Entwurf		Amt für Grünflächen und Umweltschutz	

**Spielplatz
Am Hauptzentrum
Kinderhaus**

