


[REDACTED]

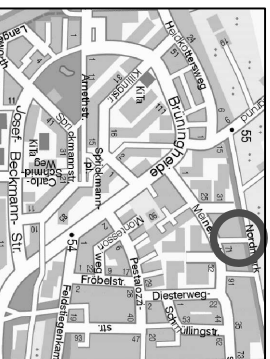


vorhandene Ausstattung:


- 1 Spielauto "Brum"
Fa. Kompan
- 2 Wipp-Spielgerät
Fa. Kompan
- 3 Klettergerüst
- 4 Doppelschaukel

neue Ausstattung (Sanierung 2007):

- 5 Abenteuerhaus Rutschkombination**
Fa. Kompan Nr. M 662-12

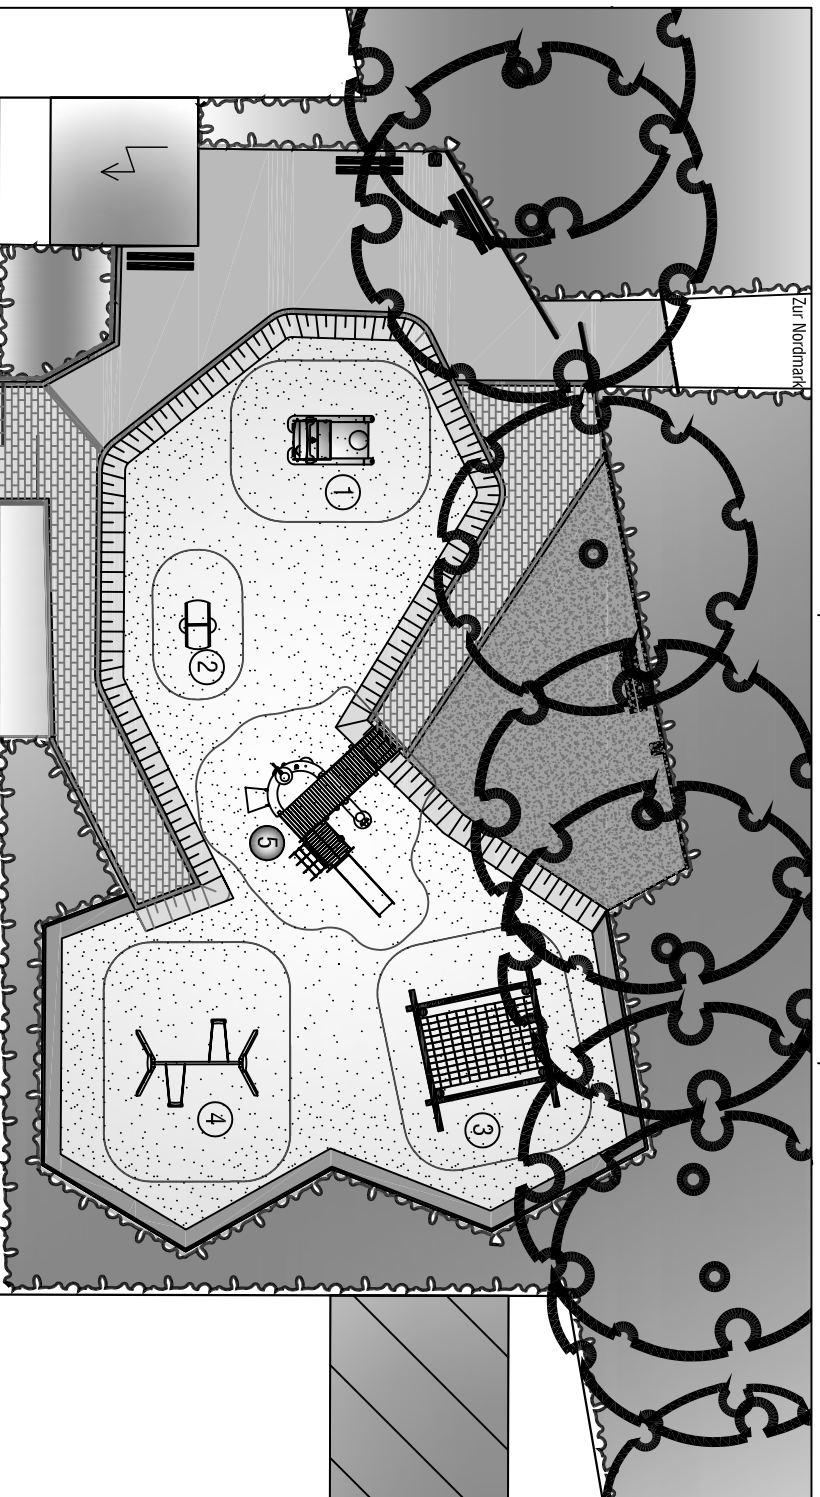

Bestand

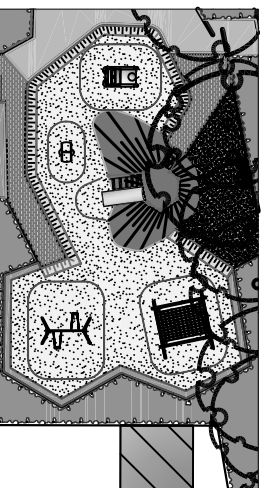

Meinertzstraße



Projektnummer: 1875		SP Nr.: 26312
Plan Nr.: K 78/3		Datum: 07.05.2007
Amtsleiter:	Bearbeiter:	
Bruns	Rehmuth	
Abteilungsleiter:	Gesetzlehn:	
Stoldt	Eiert	
Fachstellenleiter:		
Koordinator	Mafstabsk.: 1:100	
Gefährdet:	Datum:	Bearbeiter:
Holz, Knoll	01.	01.

STADT	MÜNSTER
Amt für Grünflächen und Umweltschutz	
Spielplatz Meinertstraße	Sanierung 2007 Ertwurf