
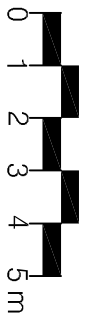


Sanierungsstreif:

- 1 Doppelschaukel

Sanierung 2007:

- 2 Bodendecker: Kranzspiere, Fingerstrauch
- 3 Hainbuche
- 4 Drehtisch
Kompan M 571-02
- 5 Federgerät "Nuckelpinne"
Kompan M 158
- 6 Federgerät "Kuckuck"
Kompan M 155
- 7 Spielanlage
Kompan Basic 811

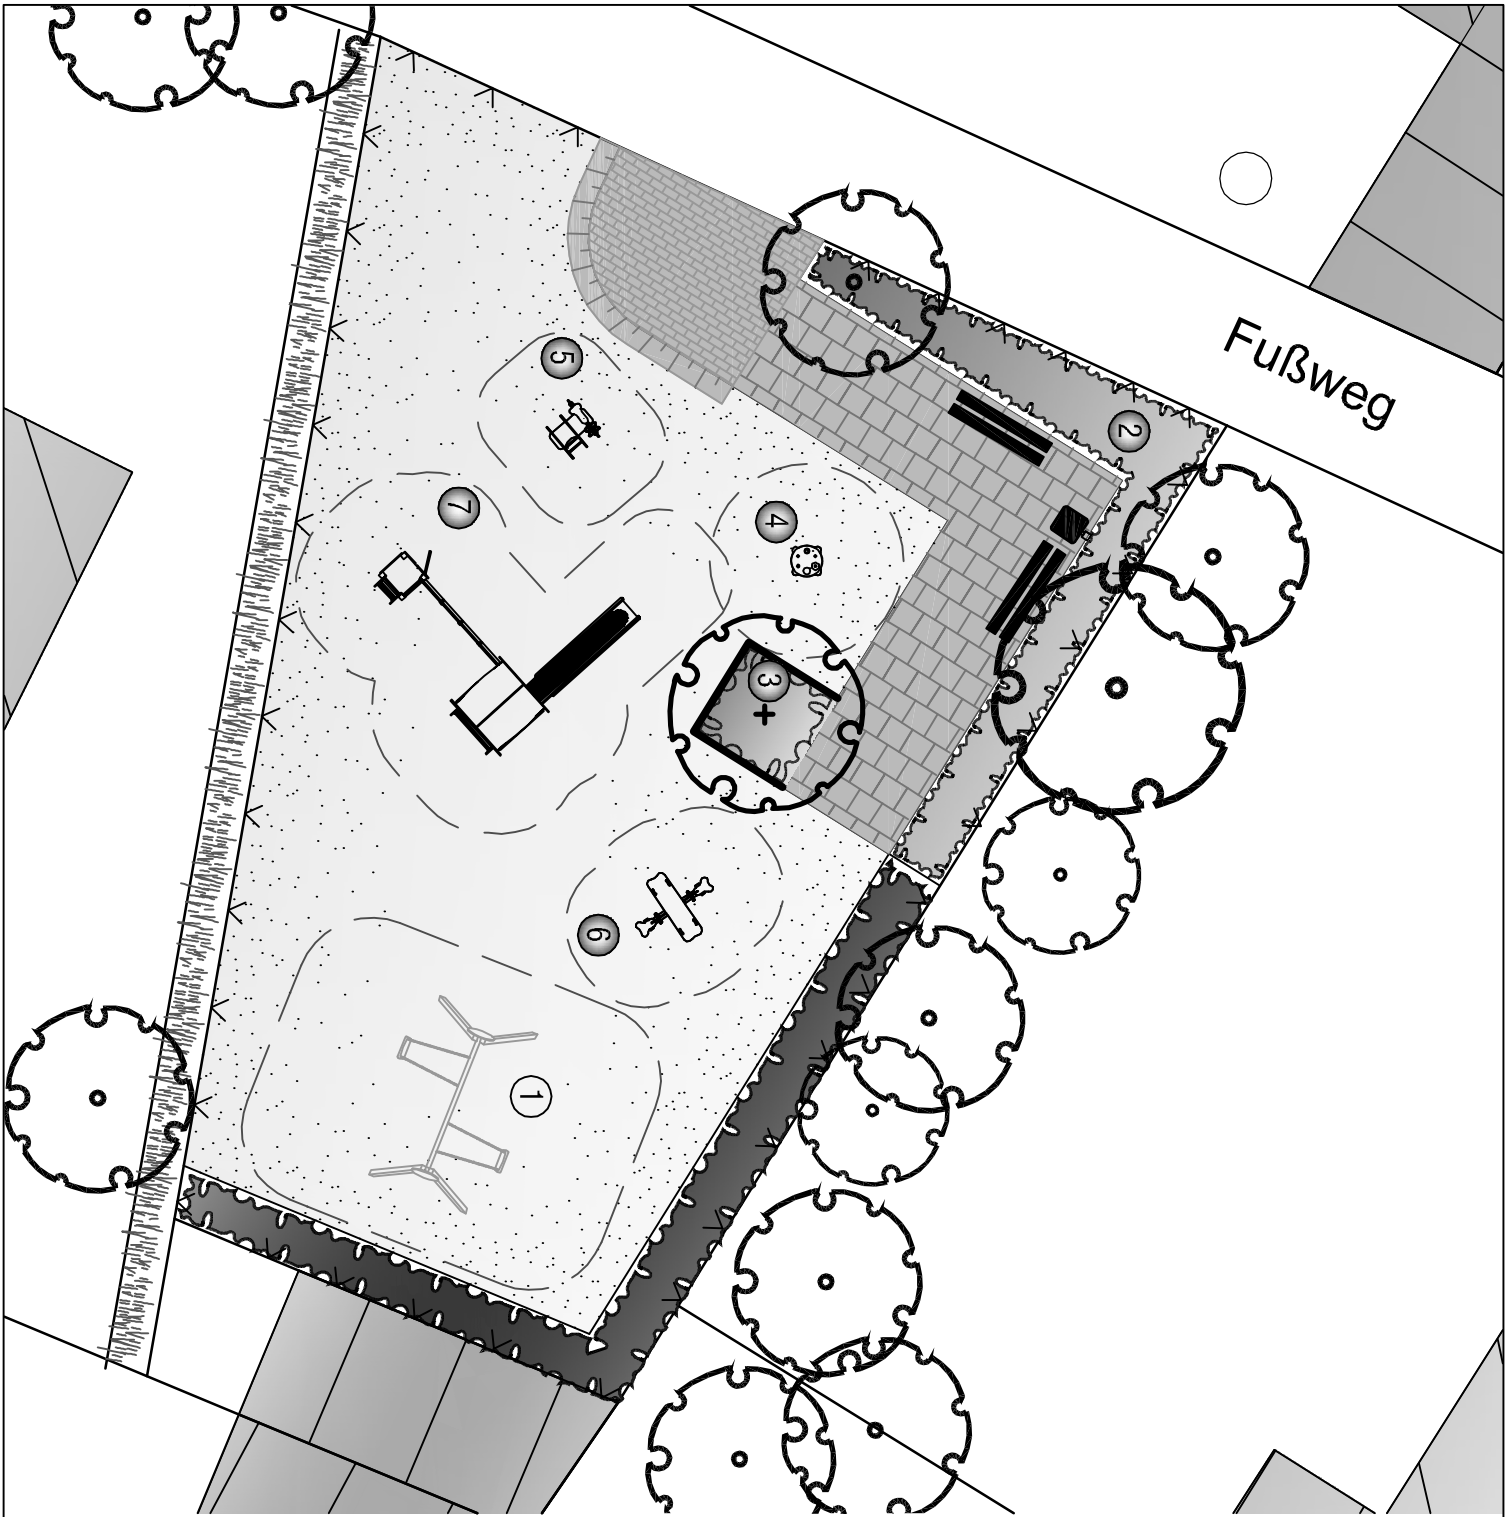

STADT MÜNSTER		Amt für Grünflächen und Umweltschutz	
Projektnummer: 1879	SP-Nr.: 28704	Sanierung 2007 Entwurf	
Plan Nr.: K 137/3	Datum: 15.05.2007		
Anlieger:	Benachbeter:		
Baum:	Tabelle:		
Anstellangstelen:	Gesetzliche:		
Stadt:	Eltern / Tonies		
Fachstellenleiter:			
Kodewort:	Mastab: 1:100		
Grafiker:			
Zeichner:			