


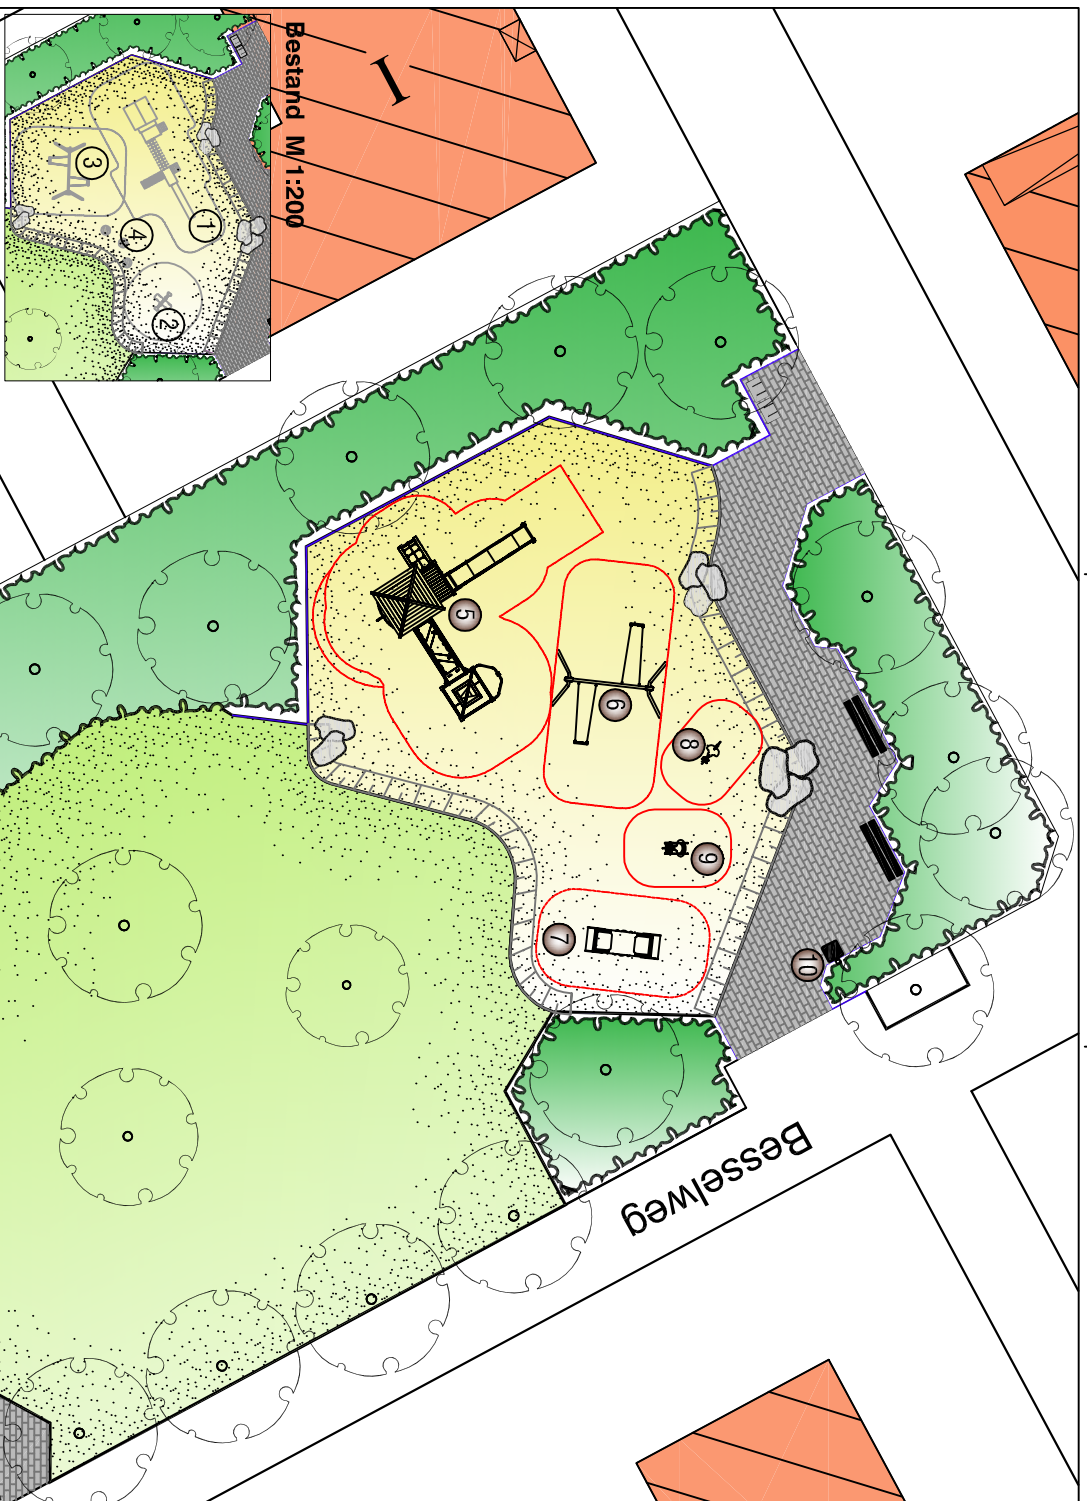

- vorhandene Ausstattung:

- ① Kletter-Spielkombination entfernen

- ② Wipprgerät "Kuckuck"
entfernen

- ③ **Doppelschaukel**
Entfernen

- ④ **Backtische**
entfernen

neue Ausstattung (Sanierung 2007):

- 5 Spielkombination „Ulf“**
Fa. JanoSet Nr. 1201335

- 6 Doppelschaukel**
Fa. Kaiser & Kühne Nr. 0.40302-100

- 7 Federgerät "Vogelschar"
Fa. Kompan Nr. M 146

- 8 Federgerät "Schaukelhahn"
Fa. Kompan Nr. M 101

- 9 Federgerät "Schwan"
Fa. Kompan Nr. M 106

- 10** **Abfallleimer**
neu

Projektnummer: 1884		SP Nr. 23/07
Plan Nr.: K 199/4		Datum: 23.07.2007
Amtsleiter:	Bearbeiter:	
Bruns	Mohrmann	
Abteilungsleiter:	Gezeichnet:	
Stoll	Ellert	
Fachstellenleiter:		
Kochsway	Maststab: 1:100	
Geländet		
Index: Blatt	Datum:	Gezeichnet:

STADT MÜNSTER



**Spielplatz Besselweg
Sanierung 2007**

Kinderbeteiligung am 07.05.2007

Entwurf