


Entwurfsplan M. 1:200

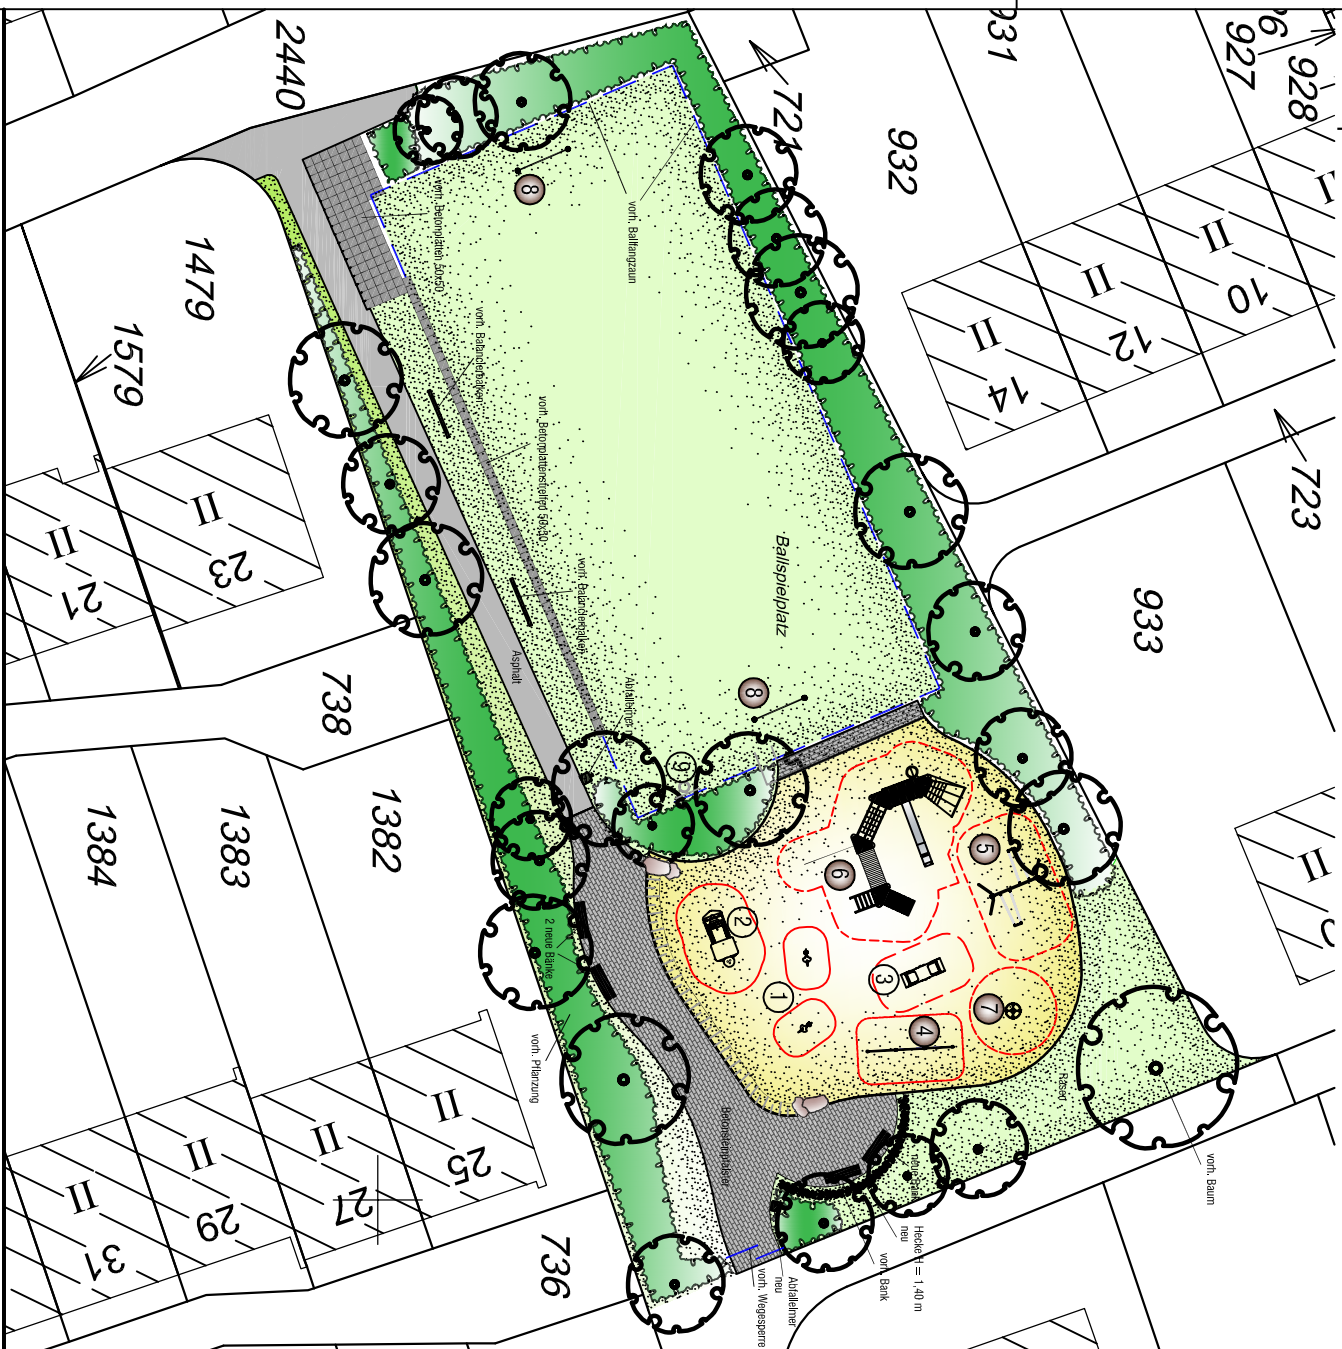

vorhandene Ausstattung:

- ① Federtiere (Fa. Kompan) umgesetzt
- ② Lokomotive (Fa. Kompan) umgesetzt
- ③ Vogelschar (Fa. Kompan) überarbeitet
- ⑨ Streetballständer

neue Ausstattung (Sanierung 2007):

- ④ Dreifach-Reck aus Stahl
- ⑤ Doppelschaukel aus Stahl
- ⑥ Kletterkombination
- ⑦ Karussell
- ⑧ Ballspleier aus Torbügel

Bestandsplan M. 1:500



STADT MÜNSTER



**Spielfeld
Fichtenweg**

Sanierung 2007
Entwurf

Projektnummer:	SP Nr. 29503
Plan Nr.: K 106/2	Datum: 14.06.2007
Amtsleiter:	Bearbeiter:
Brunn	Diekmann
Abteilungsleiter:	Gescheit:
Stollt	Ellert
Fachstellenleiter:	
Koolway	Maßstab: 1:200
Geändert:	Datum: Bearbeiter:
A: 14.06.2007	14.06.2007
A: 14.06.2007	14.06.2007
A: 14.06.2007	14.06.2007
A: 14.06.2007	14.06.2007