


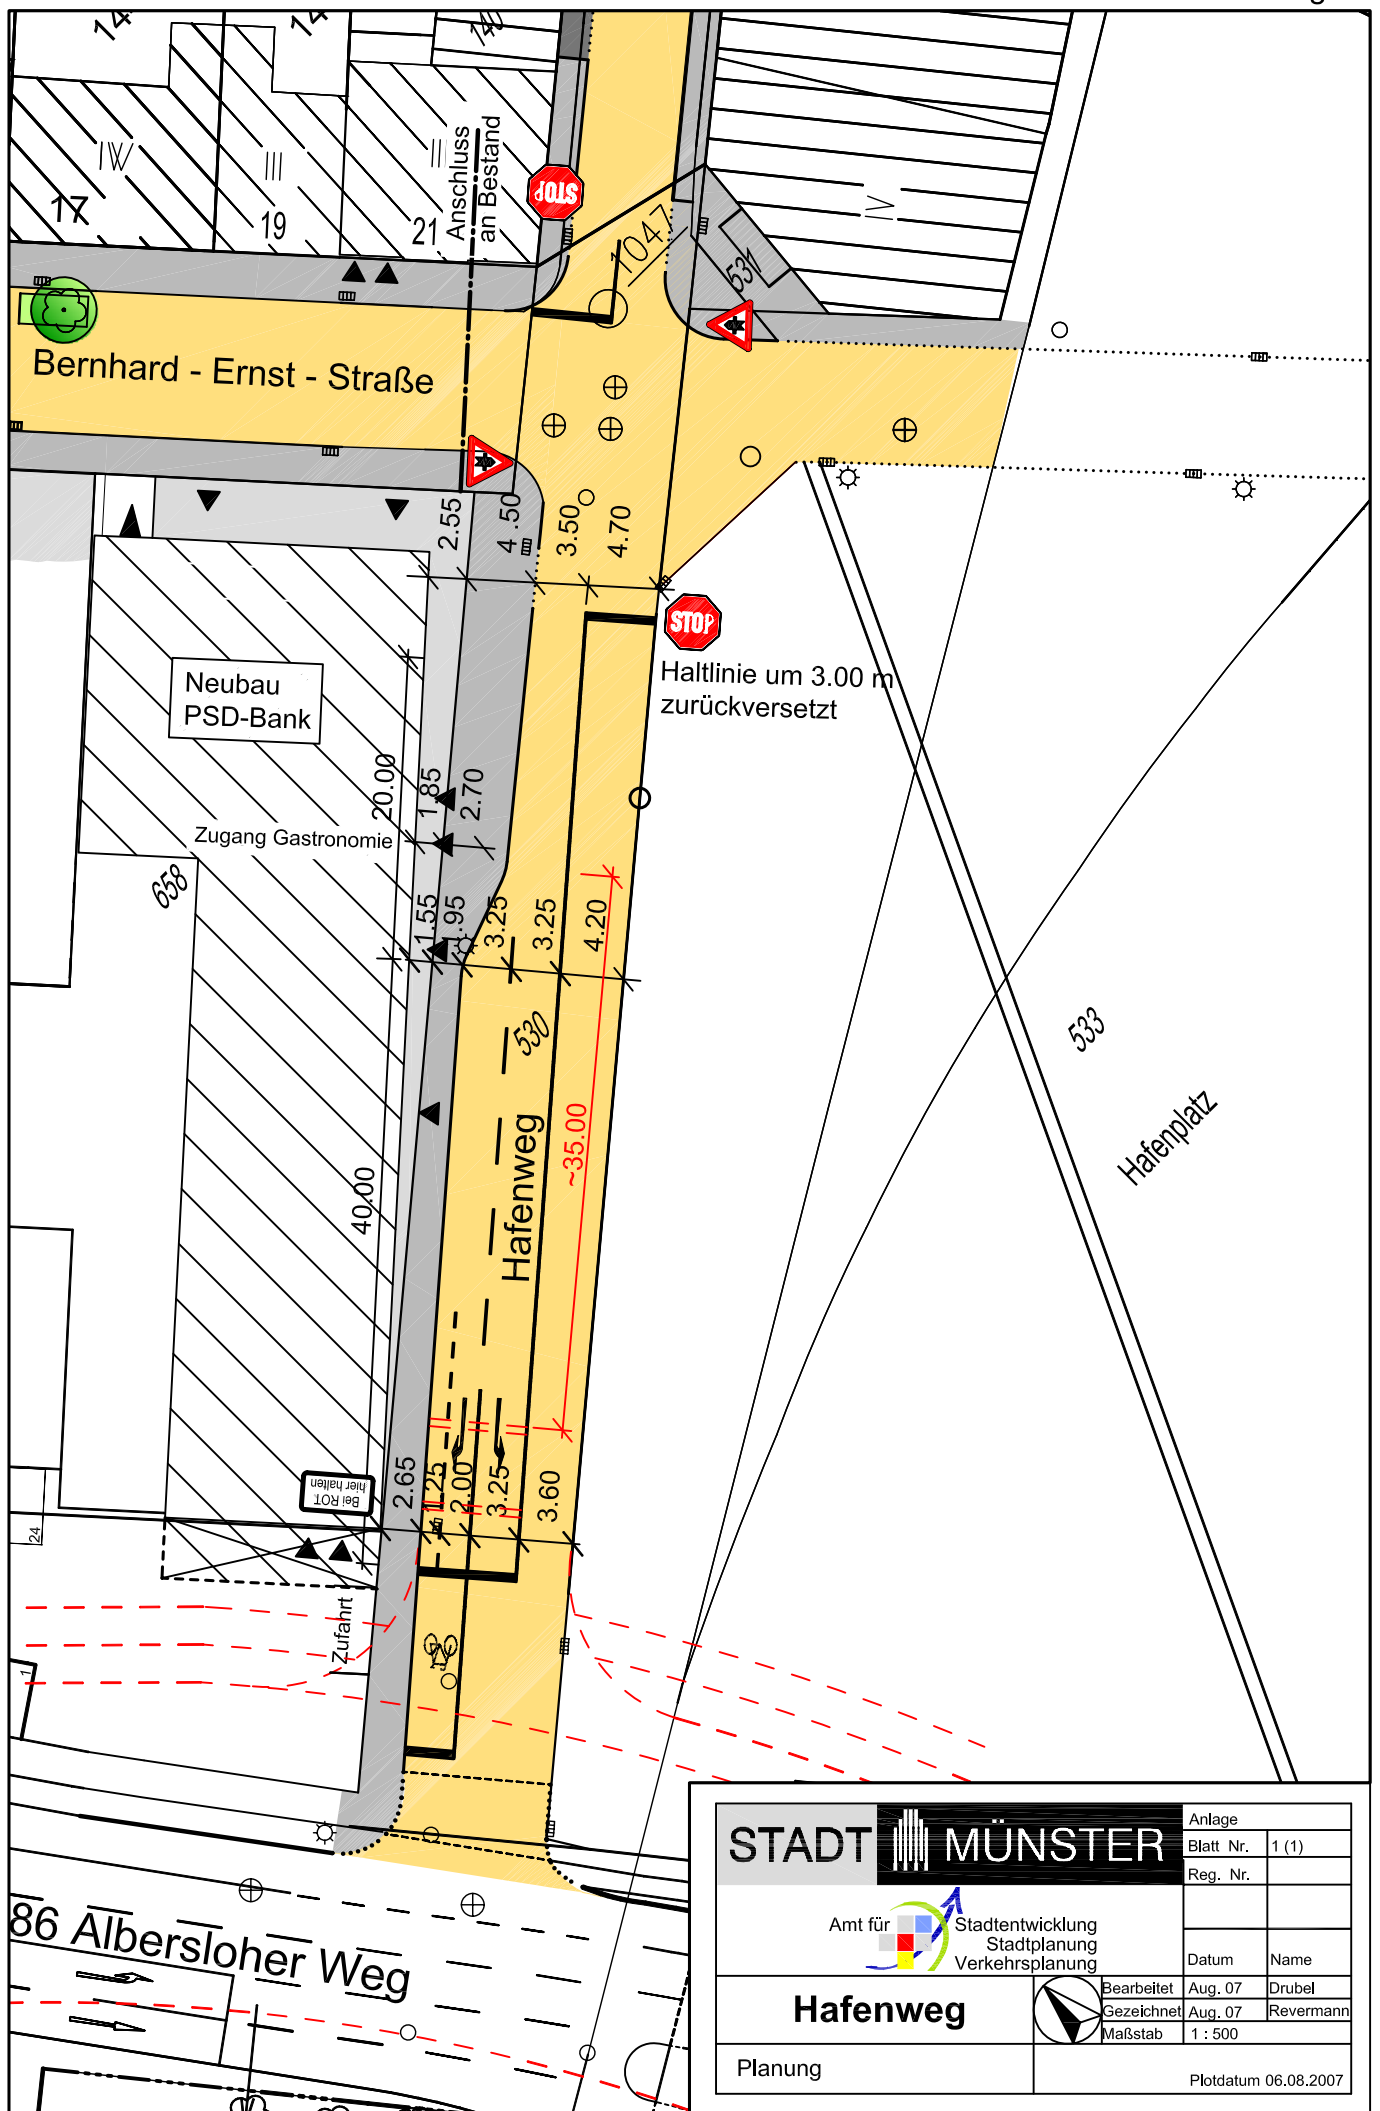

STADT MÜNSTER

Amt für Stadtentwicklung
Stadtplanung
Verkehrsplanung

Hafenweg

Planung

Anlage	
Blatt Nr.	1 (1)
Reg. Nr.	
Datum	Name
Bearbeitet	Aug. 07 Drubel
Gezeichnet	Aug. 07 Revermann
Maßstab	1 : 500

Plotdatum 06.08.2007