



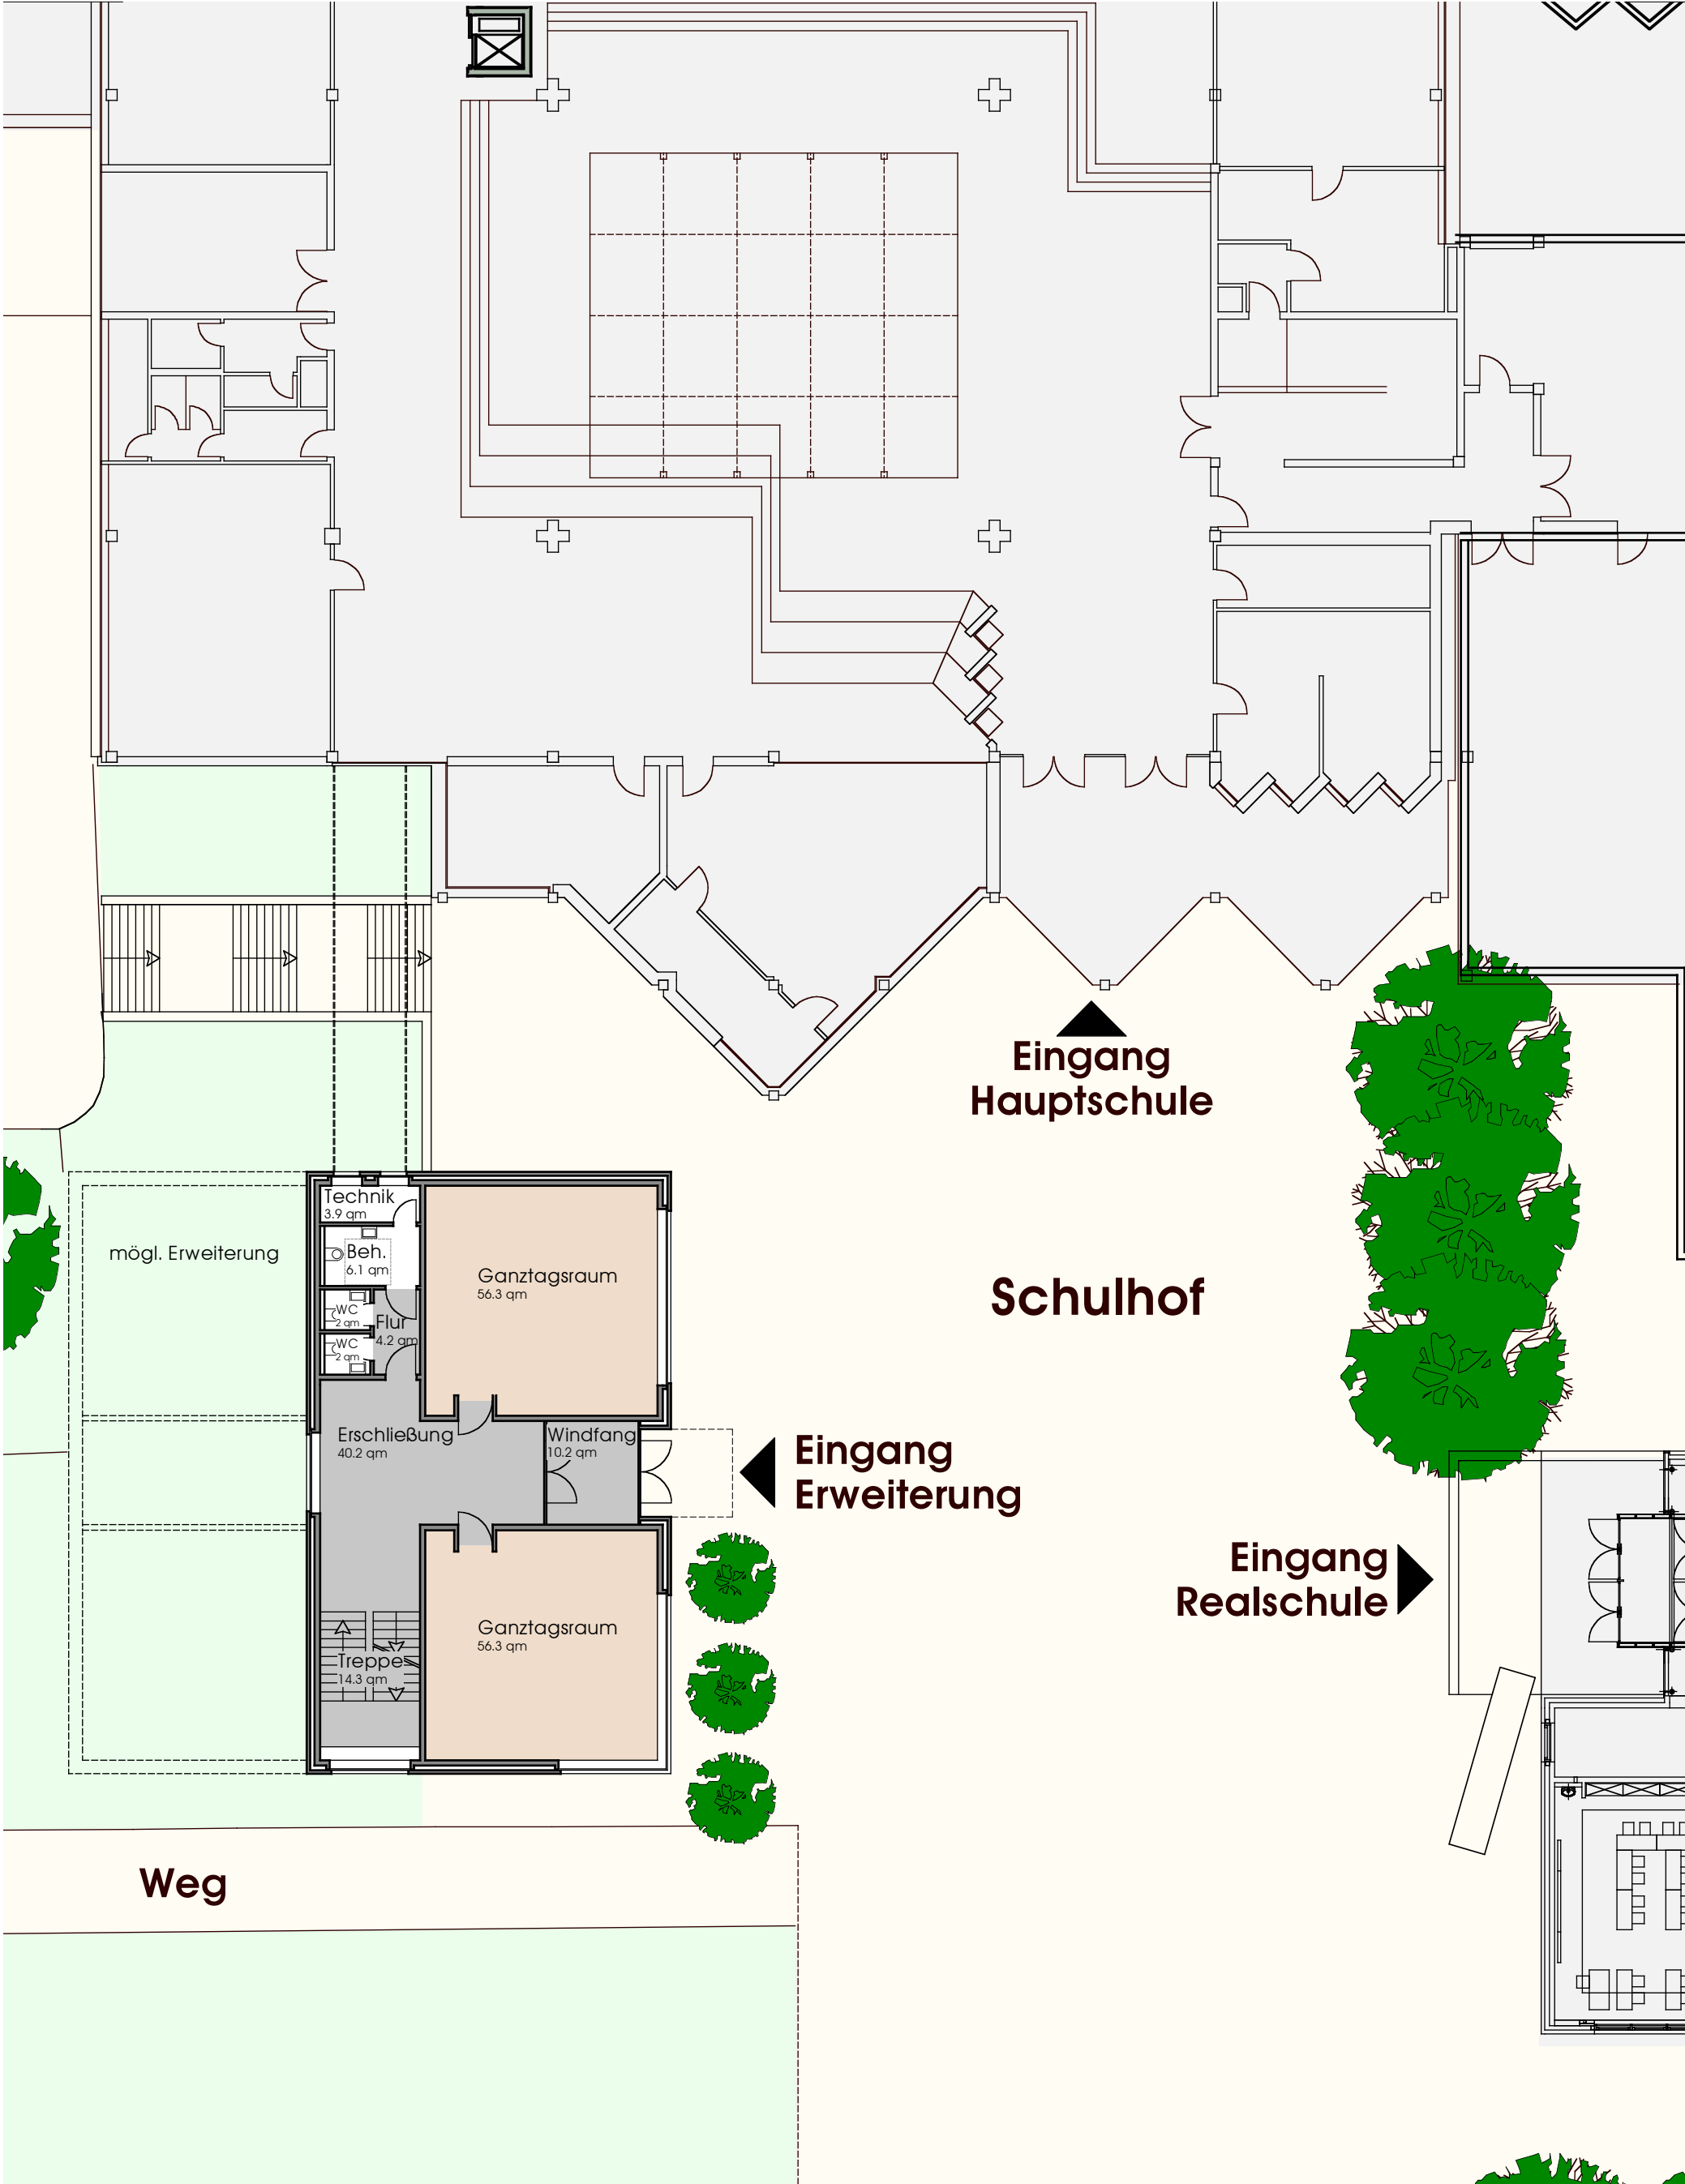

Übersicht EG • M 1:200

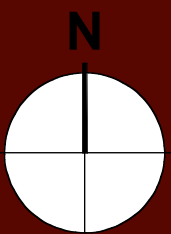

# ERWEITERTE GANZTAGSSCHULE ROXEL ERWEITERUNG DROSTE-HAUPTSCHULE

Tilbecker Straße 26 • 48161 Münster

Bauherr: Stadt Münster  
Amt für Gebäudemanagement

ENTWURF • 03. August 2007

ARCHITEKTEN  
HILGER

DIPL.-ING. JÖRG HILGER  
NÜNNINGFELD 12A  
48161 MÜNSTER  
FON 0251 / 863 763  
FAX 0251 / 8724911

WWW.HILGER-ARCHITEKTEN.DE