


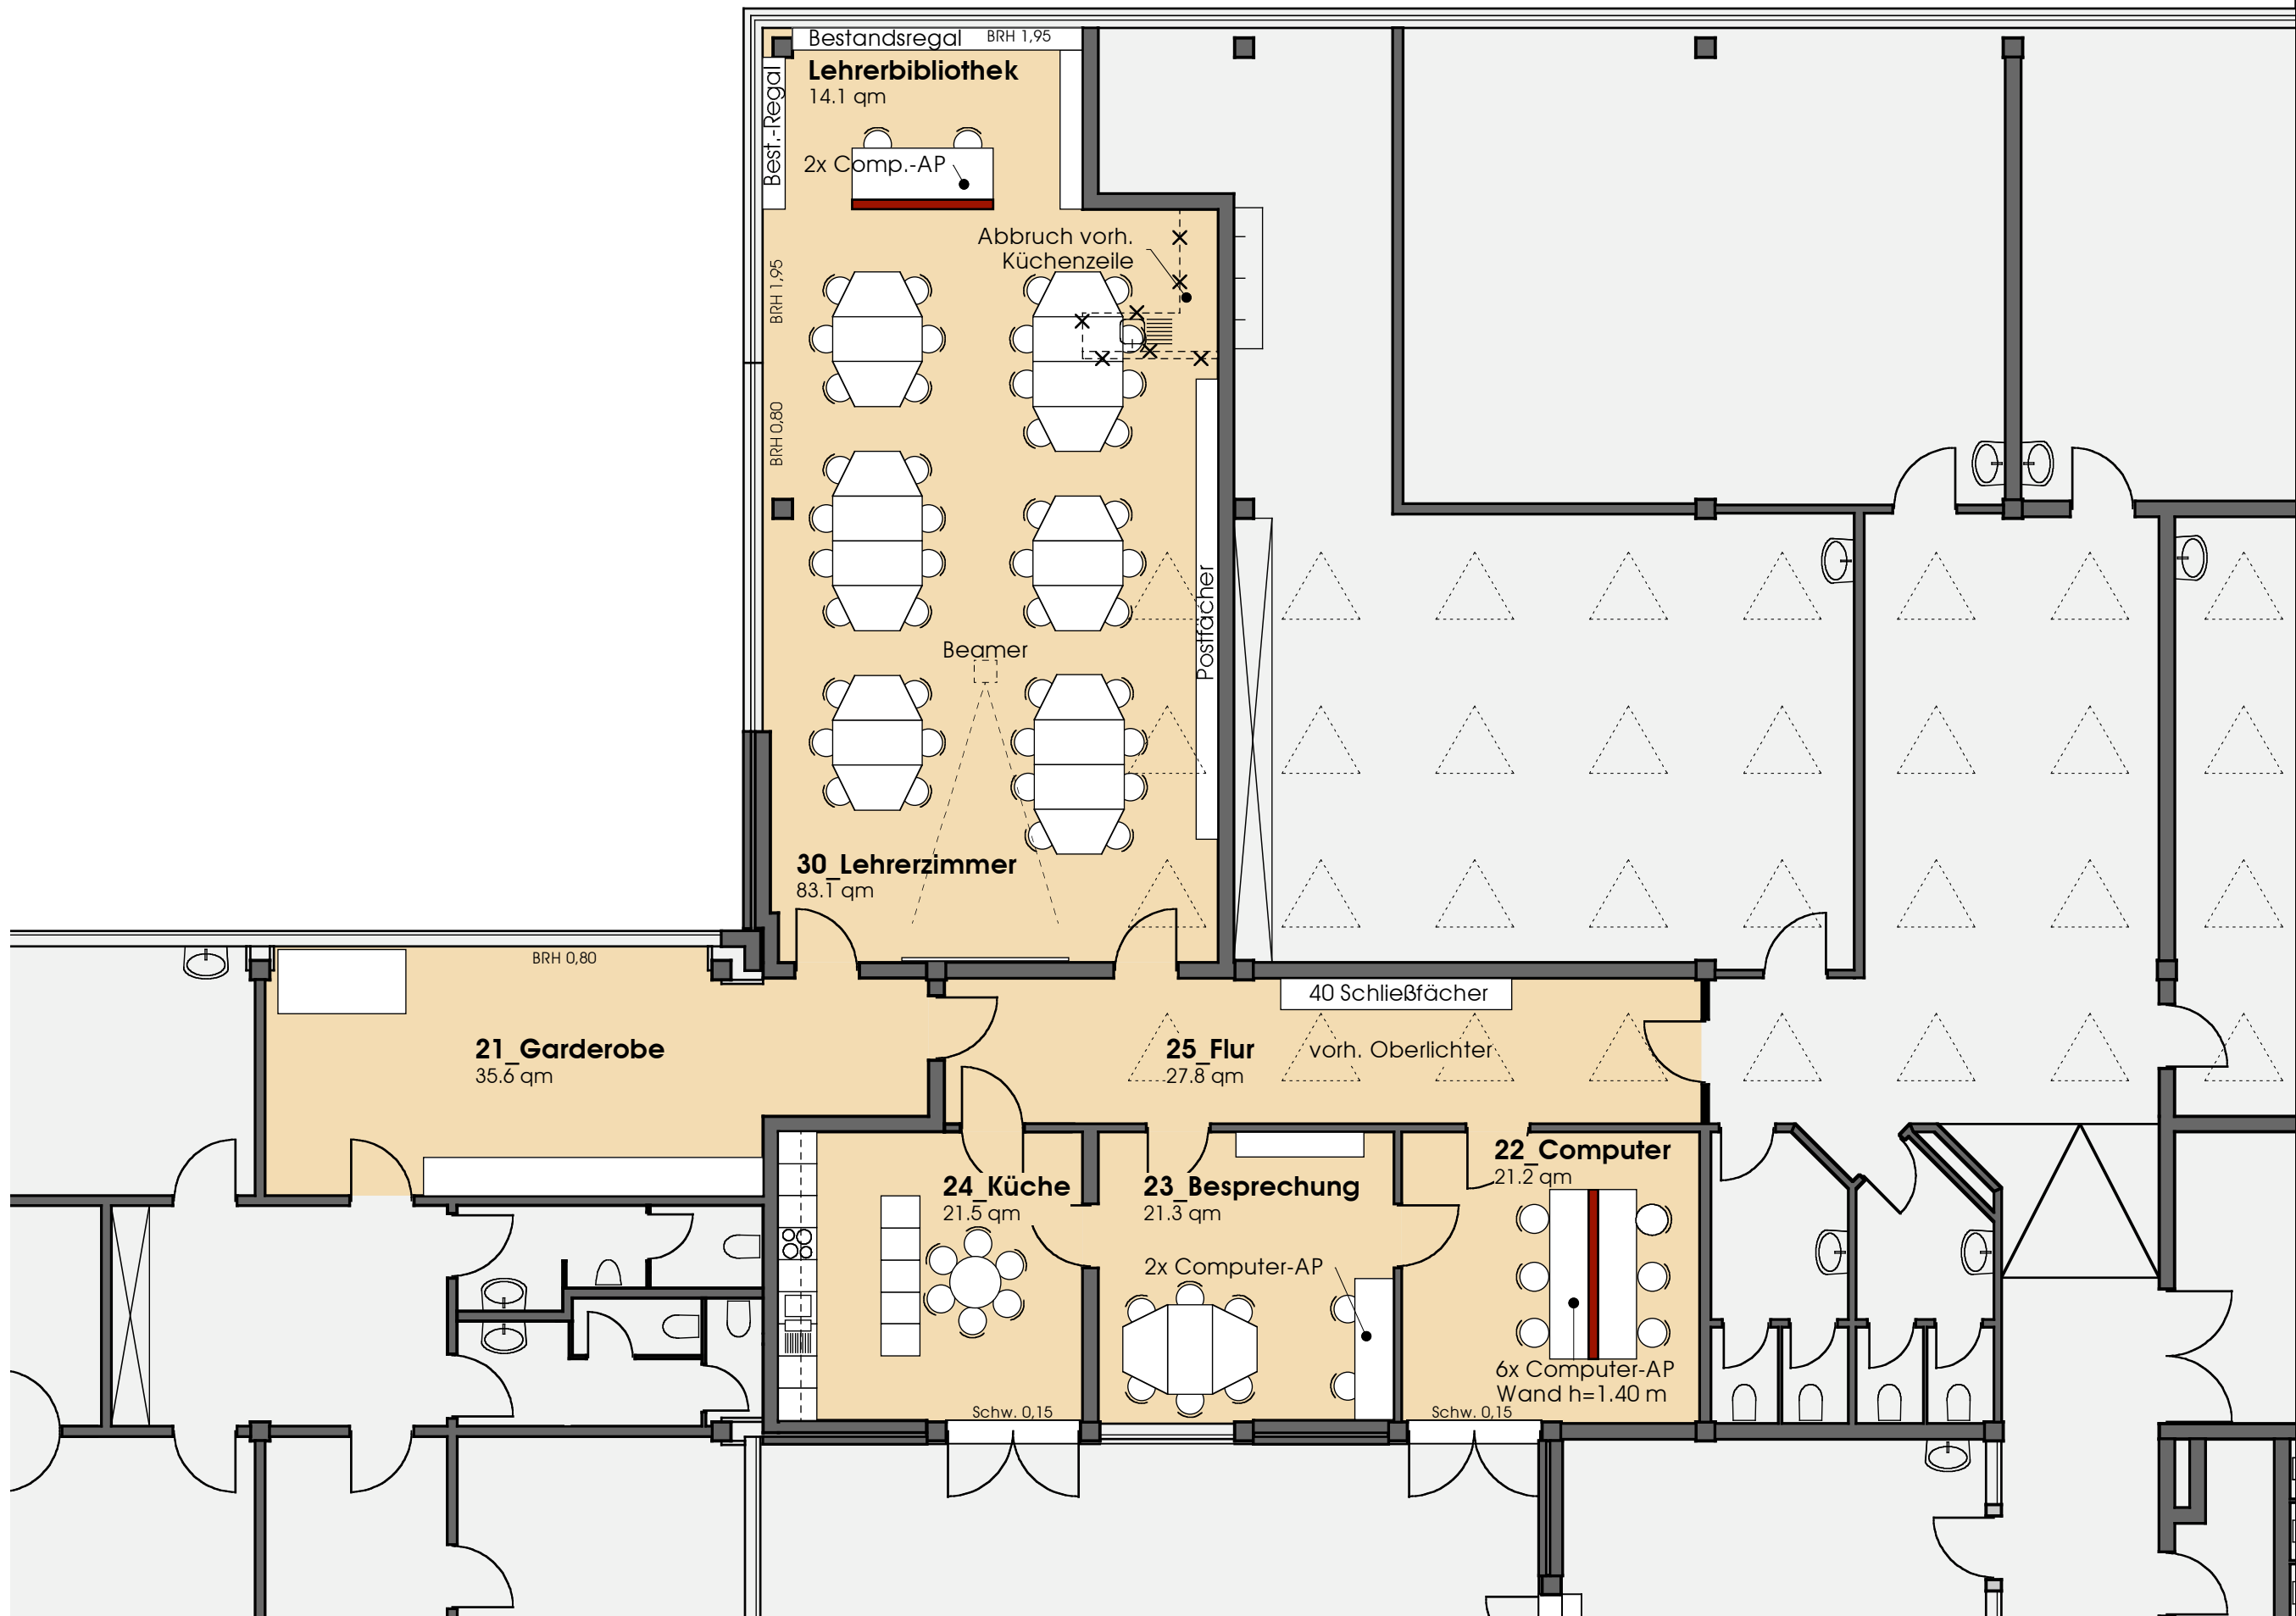

Grundriss • M 1:100

ERWEITERTE GANZTAGSSCHULE ROXEL UMBAU VERWALTUNGSBEREICH DROSTE-HAUPTSCHULE

Tilbecker Straße 26 • 48161 Münster

Bauherr:
Stadt Münster
Amt für Gebäudemanagement

ENTWURF • 03. August 2007

ARCHITEKTEN

HILGER

DIPL.-ING. JÖRG HILGER
NÜNNINGFELD 12A
48161 MÜNSTER
FON 0251 / 863 763
FAX 0251 / 8724911

WWW.HILGER-ARCHITEKTEN.DE

EG