


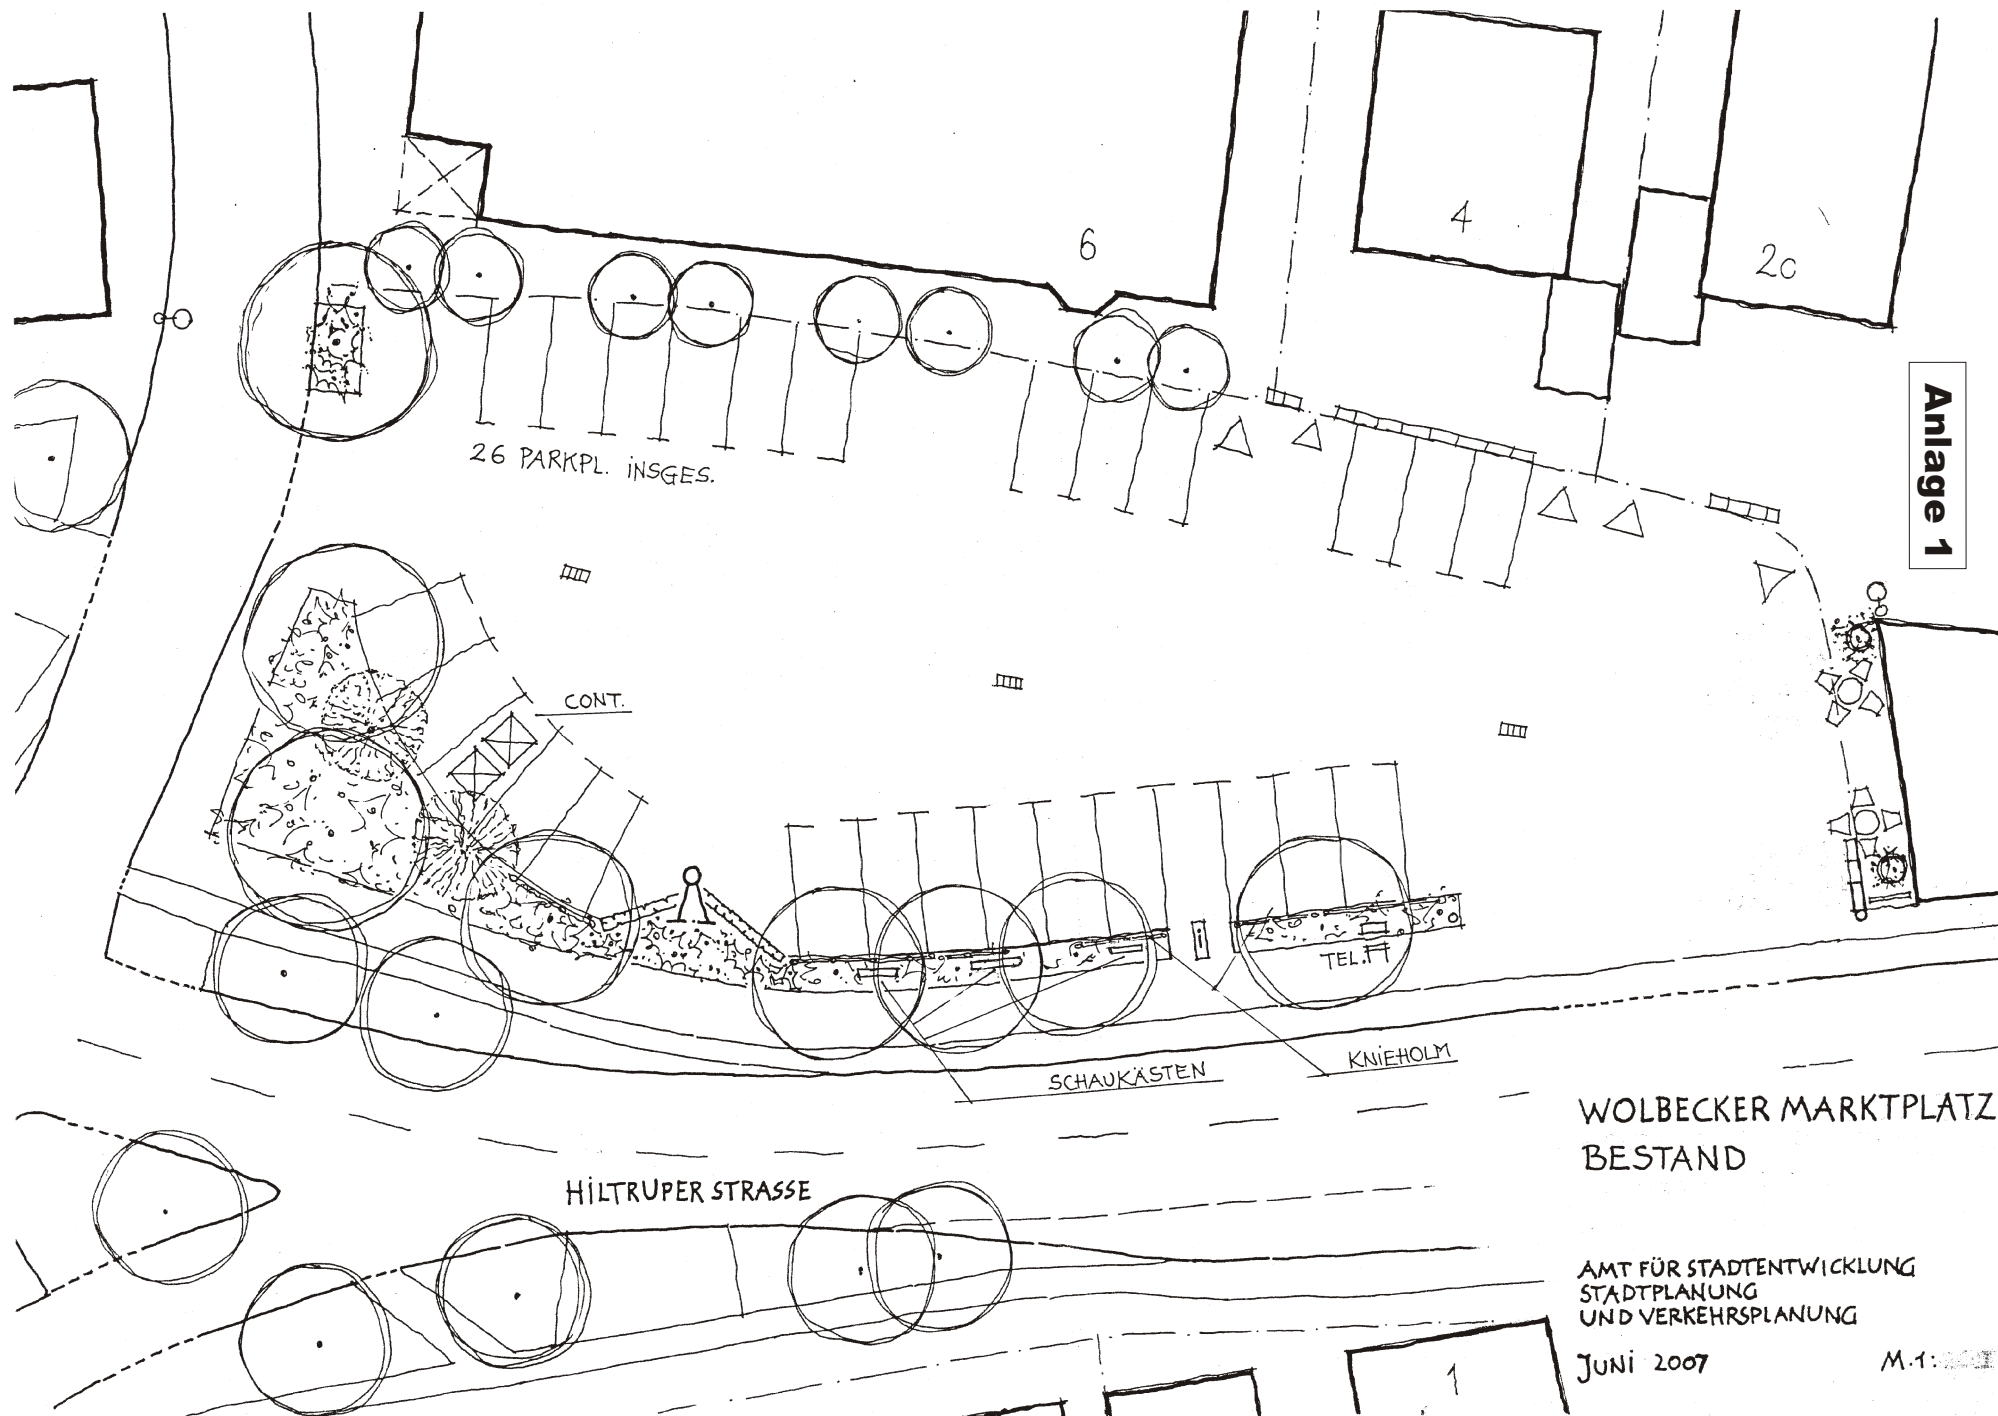

Anlage 1

WOLBECKER MARKTPLATZ
BESTAND

AMT FÜR STADTENTWICKLUNG
STADTPLANUNG
UND VERKEHRSPLANUNG

JUNI 2007

M.1:1:1