


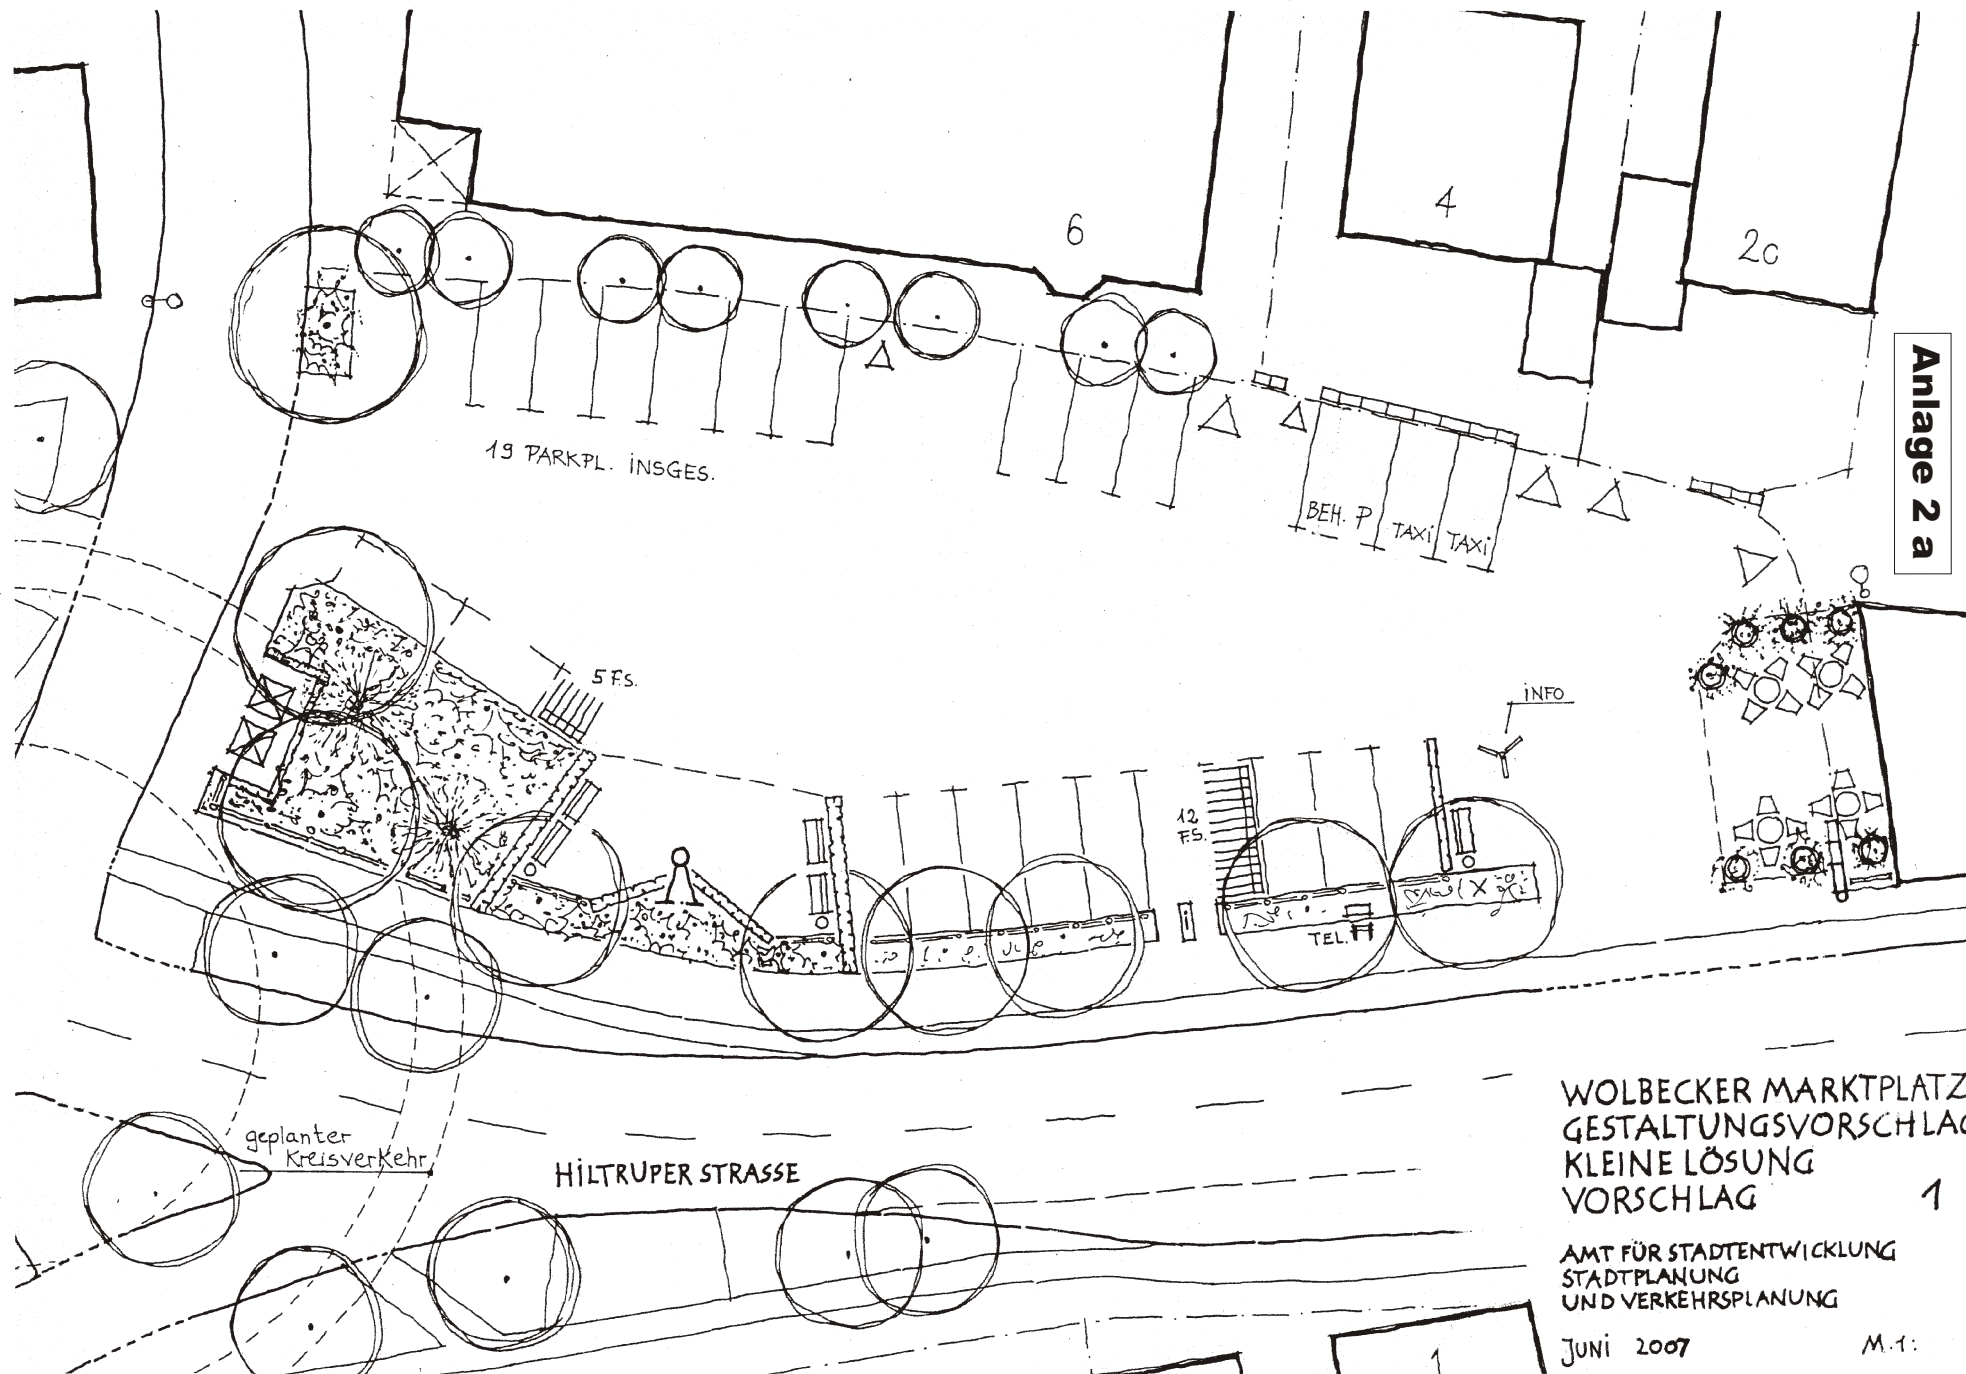

Anlage 2 a

WOLBECKER MARKTPLATZ GESTALTUNGSVORSCHLAG KLEINE LÖSUNG VORSCHLAG 1

AMT FÜR STADTENTWICKLUNG
STADTPLANUNG
UND VERKEHRSPPLANUNG

Juni 2007

M.1: